

MAPA DE DANOS




A caixilharia encontra-se com as ferragens e algumas peças de madeira quebradas necessitando de reparos gerais e regulagem.

A madeira da caixilharia encontra-se sem verniz fungicida Stain.

Todo sistema elétrico encontra-se comprometido.

Com o crescimento da vegetação do entorno e a ausência de pintura fungicida Stain nos pilares, os pilares da varanda encontram-se podres e corroidos nas bases.

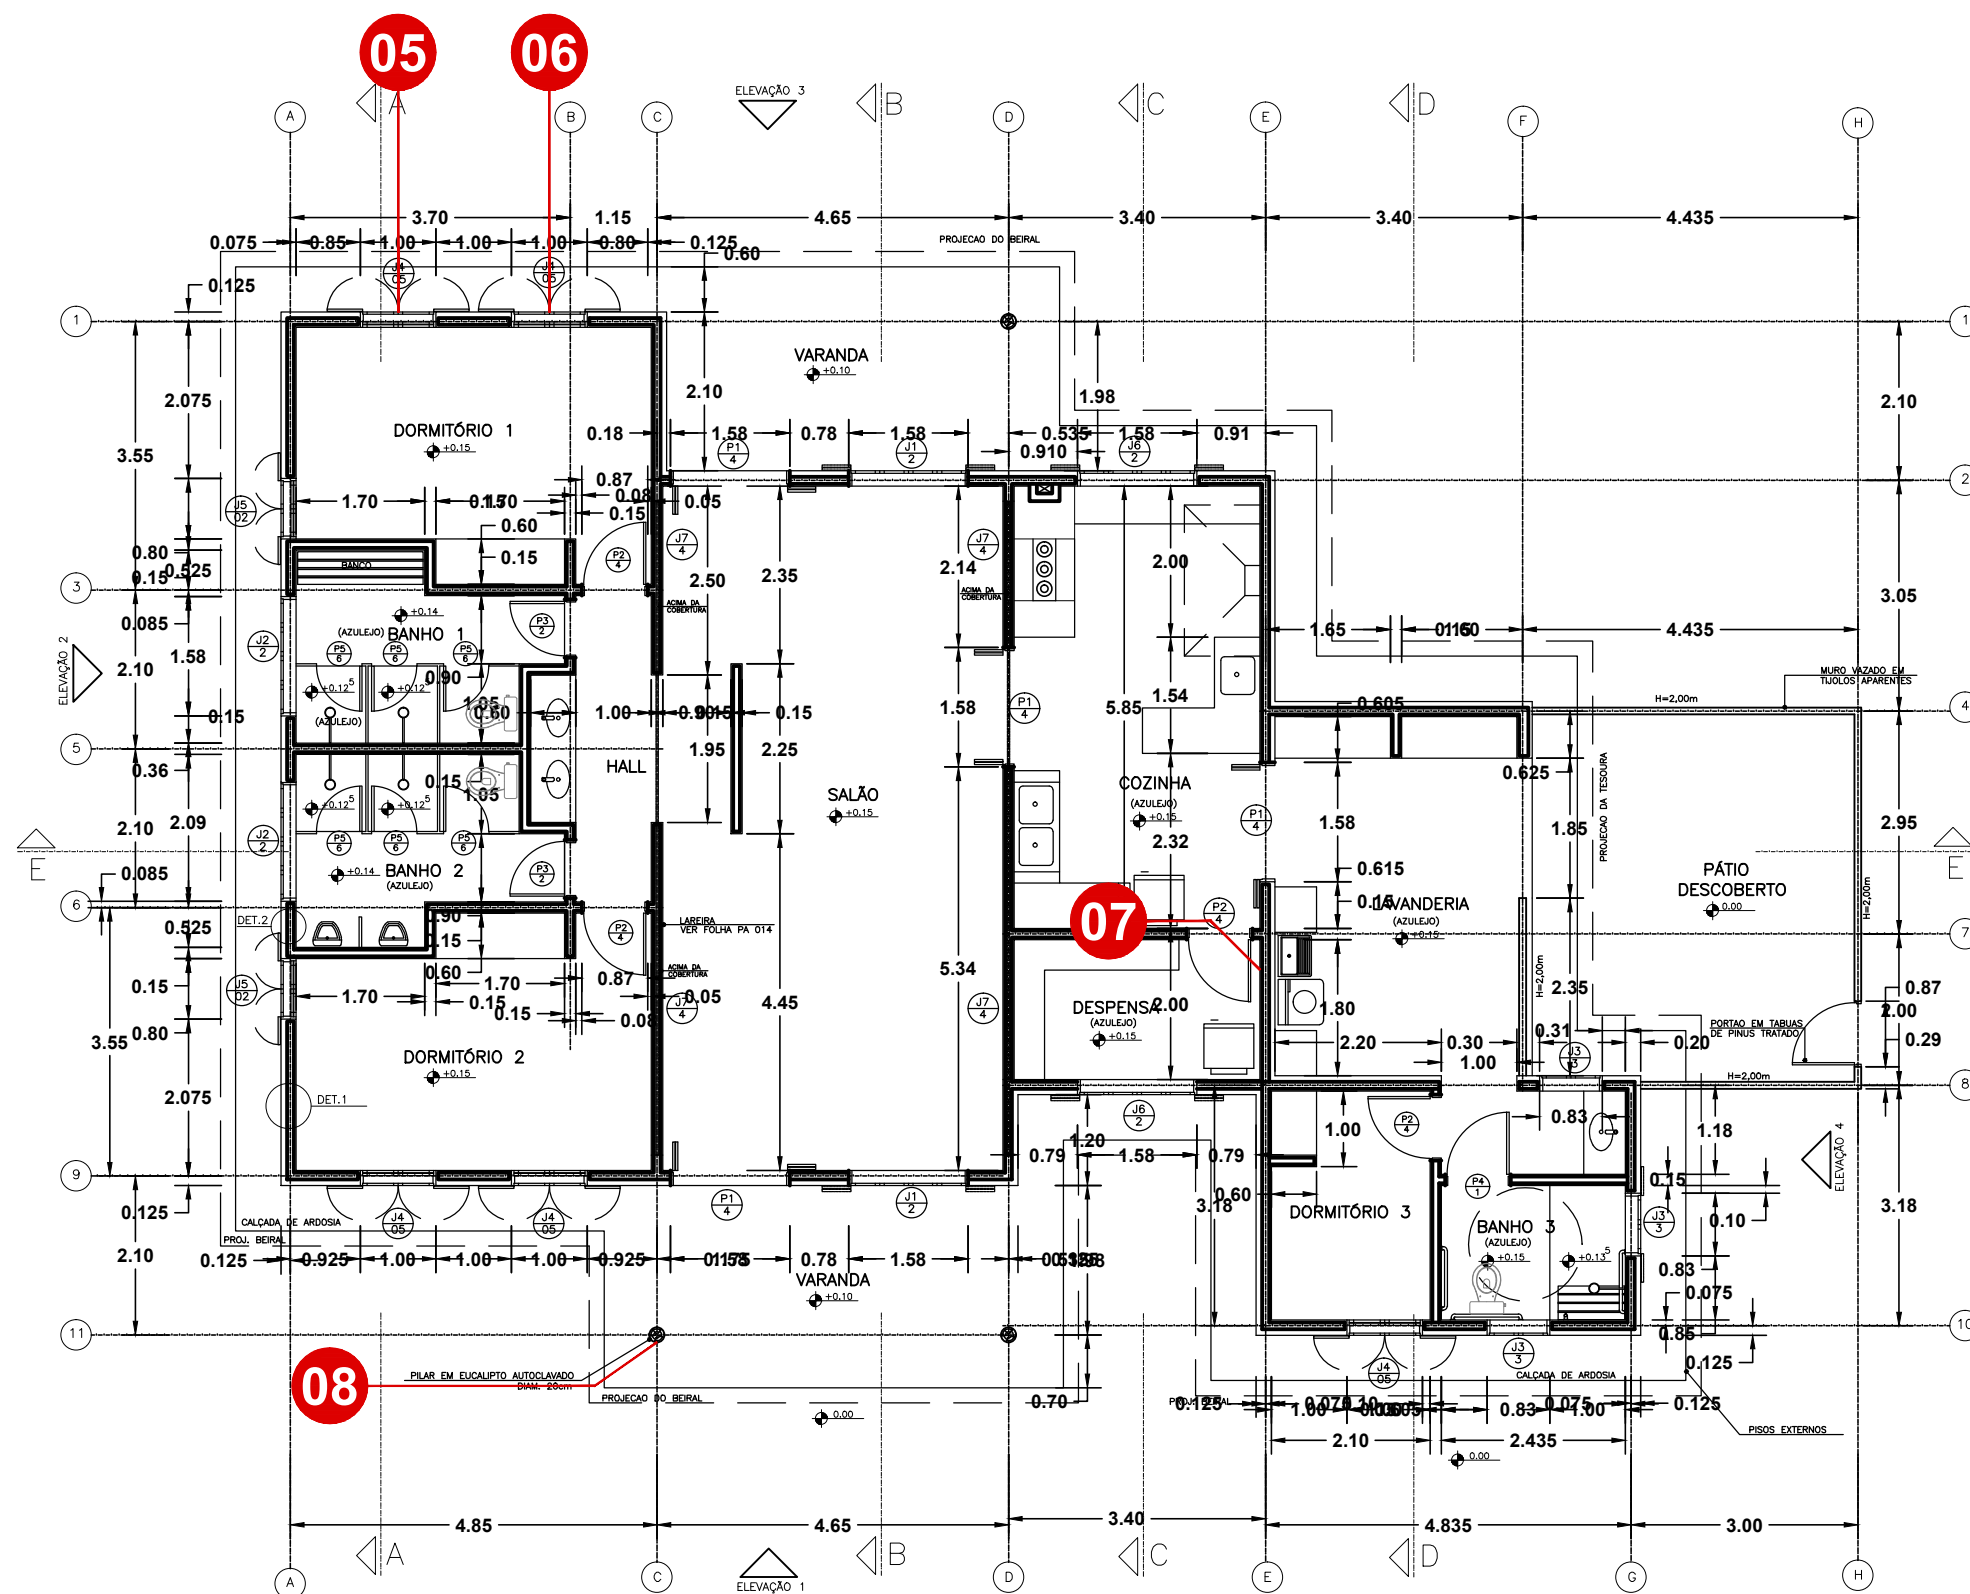

PLANTA DE ARQUITETURA

 FUNDAÇÃO FLORESTAL	FUNDAÇÃO PARA CONSERVAÇÃO E A PRODUÇÃO FLORESTAL DO ESTADO DE SÃO PAULO SEI – Setor de Engenharia e Infraestrutura			
	<h2>BASE DE VIGILÂNCIA</h2>			
Projeto DANOS	Escala 1:100	Autor Arq. João Miguel Silva	Folha 11/12	Data Setembro/2018