


# MAPA DE SERVIÇOS

- 01** Recuperação do telhado com :
  - Troca de todas as ripas.
  - Instalação de manta refletiva
  - Revisão e instalação de tabeiras para evitar bichos
  - Refazer forros nos pontos danificados
  
- 02** Pintura geral de todas as superfícies das áreas externas e internas. Elementos de madeira com pintura fungicida Stain. Pintura com resina hidrofugante nos elementos de alvenaria
  
- 03** Recuperação geral de todo o entorno da edificação dos caminhos de concreto e limpeza geral das áreas ajardinadas e gramado.
  
- 04** Refazer todo o sistema de forro dos dormitórios.
  
- 05** Recuperação de todos os pilares nas áreas avarandadas.
  
- 06** Recuperação geral dos caixilhos.

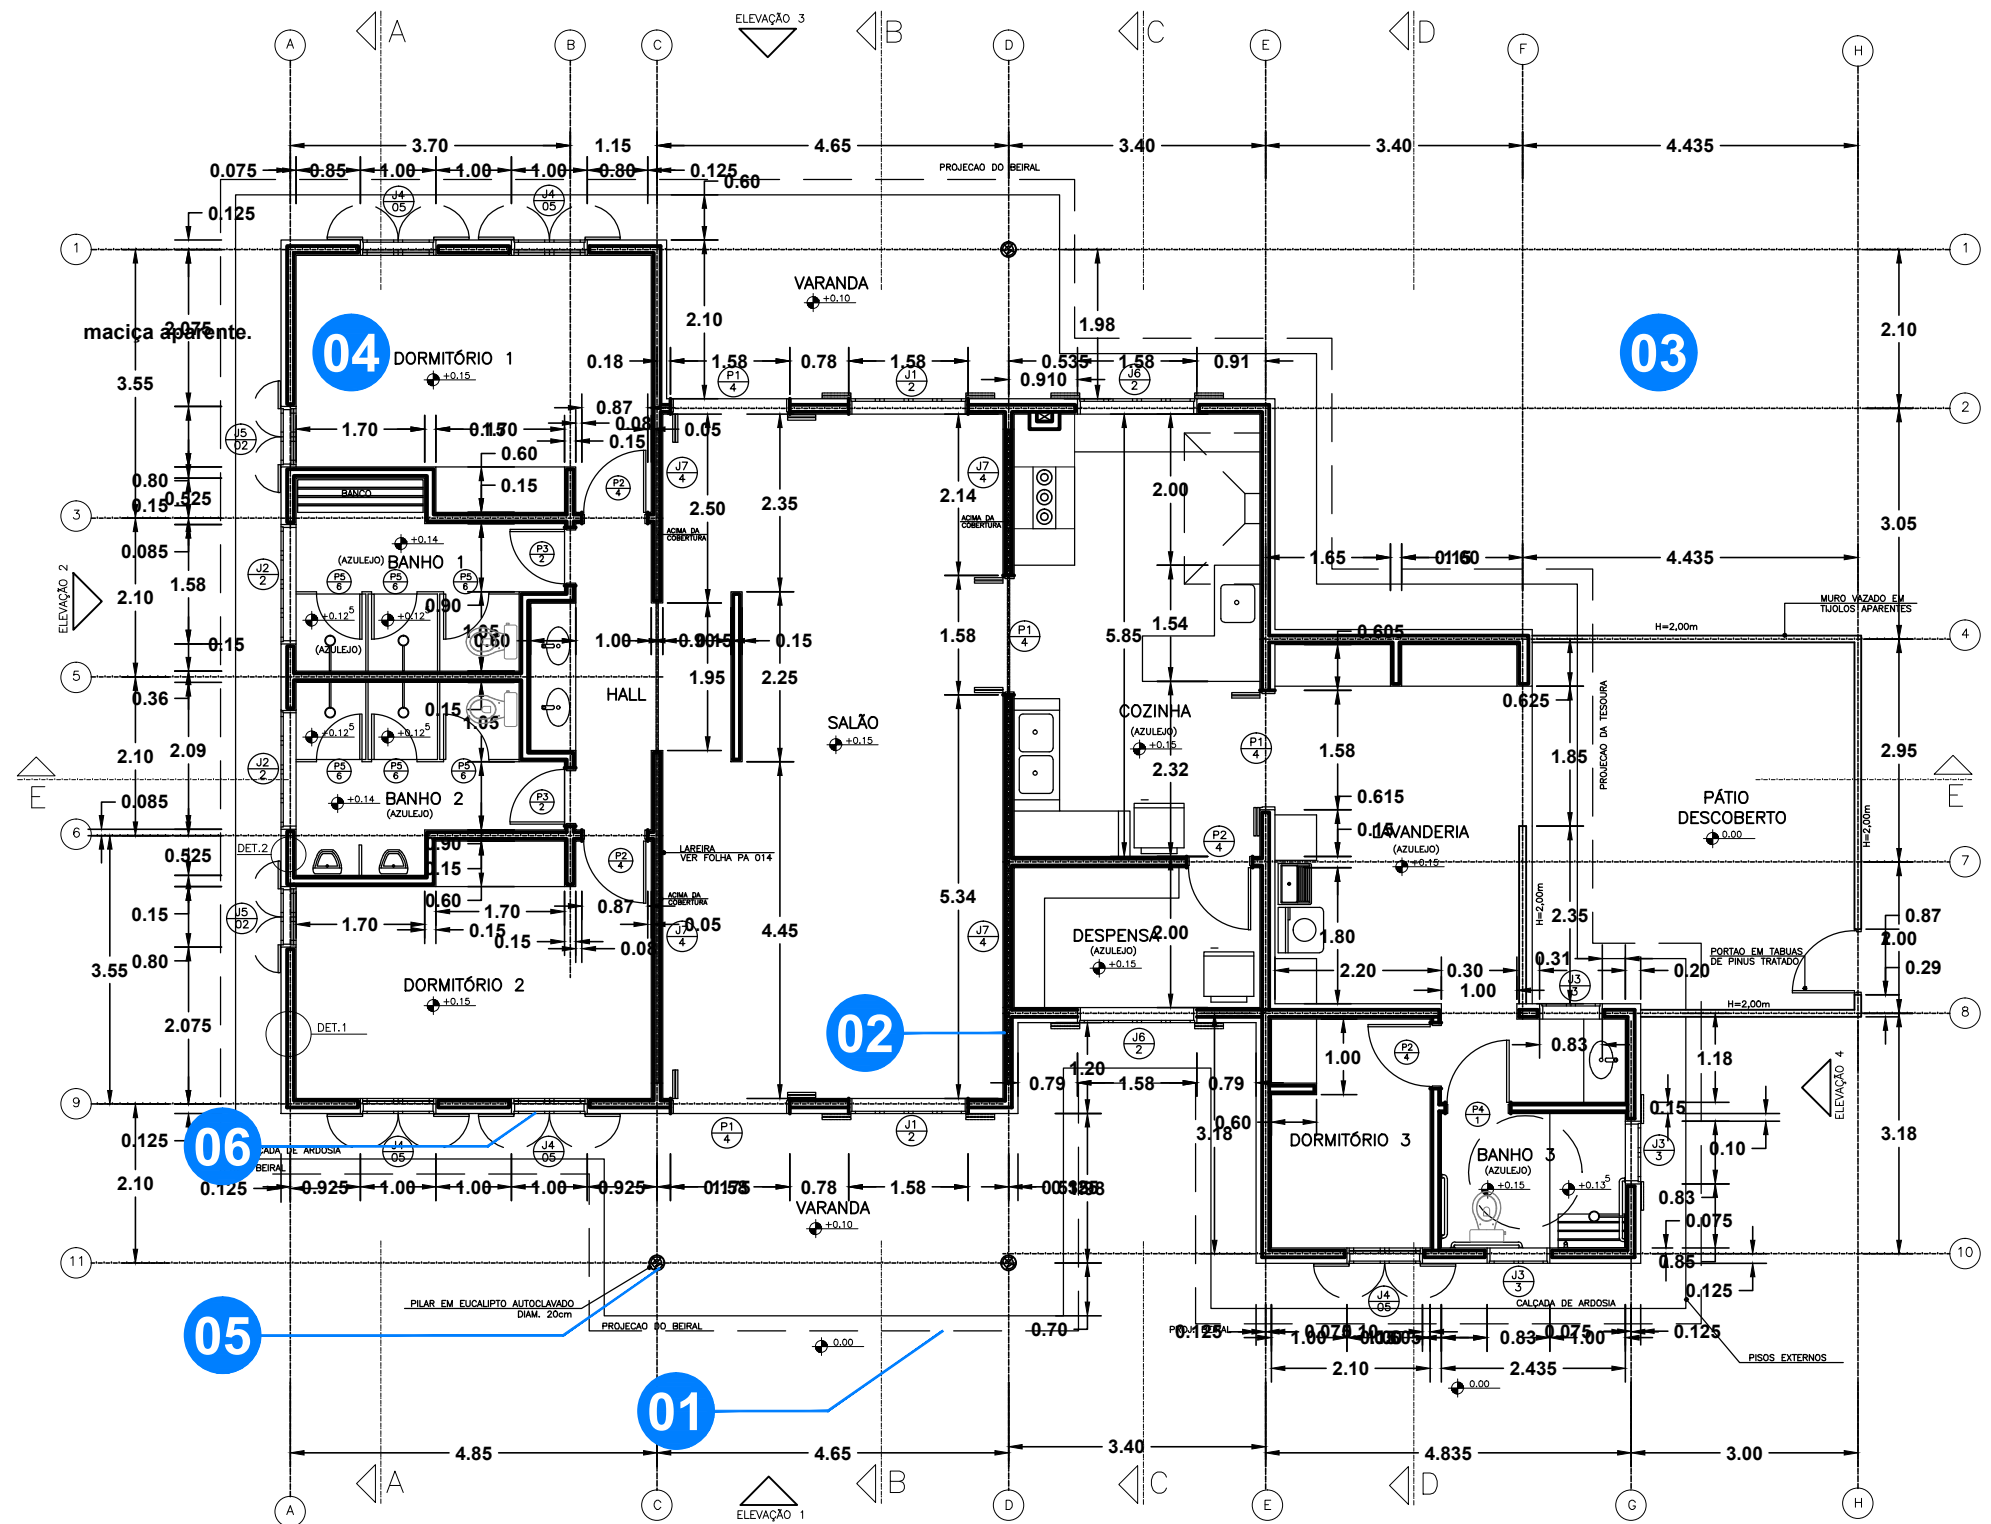

PLANTA DE ARQUITETURA

 FUNDAÇÃO FLORESTAL	FUNDAÇÃO PARA CONSERVAÇÃO E A PRODUÇÃO FLORESTAL DO ESTADO DE SÃO PAULO SEI – Setor de Engenharia e Infraestrutura			
	BASE DE VIGILÂNCIA			
Projeto <b>SERVIÇOS</b>	Escala <b>1:100</b>	Autor <b>Arq. João Miguel Silva</b>	Folha <b>12/12</b>	Data <b>Setembro/2018</b>