



PLANTA COBERTURA
CONSTRUÇÃO EXISTENTE

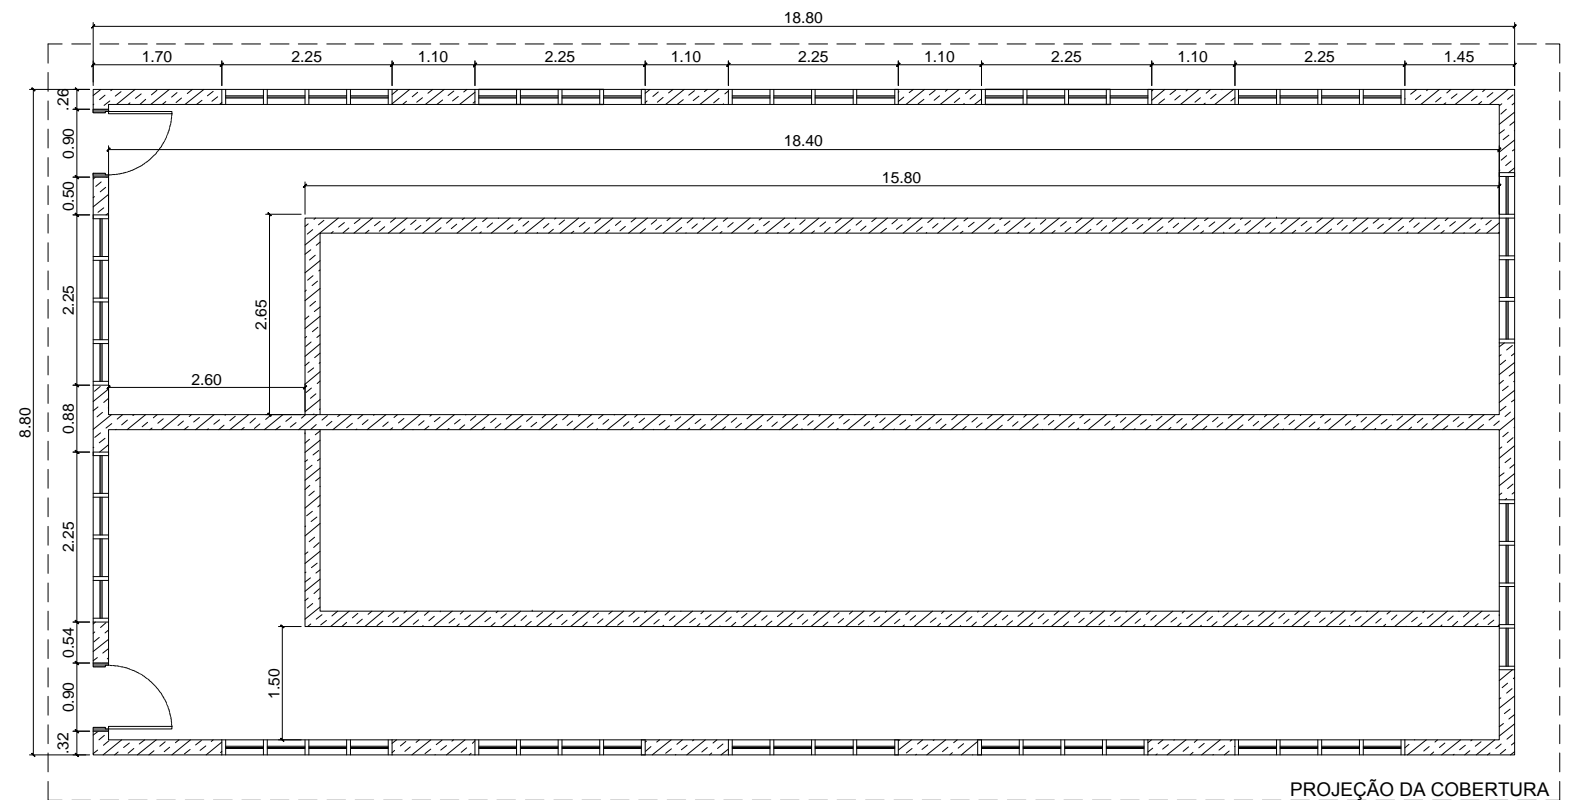

PLANTA SANITÁRIOS
CONSTRUÇÃO EXISTENTE

▨ DIVISÓRIAS A DEMOLIR

 FUNDAÇÃO FLORESTAL	FUNDAÇÃO PARA CONSERVAÇÃO E A PRODUÇÃO FLORESTAL DO ESTADO DE SÃO PAULO SEI – Setor de Engenharia e Infraestrutura			
	<h2>VESTIÁRIOS</h2>			
Projeto EXISTENTE	Escala 1:100	Autor Est. Kathleen Tolentino	Folha 01/02	Data Março/2019