





PLANTA SANITÁRIOS
CONSTRUÇÃO EXISTENTE

 DIVISÓRIAS A DEMOLIR

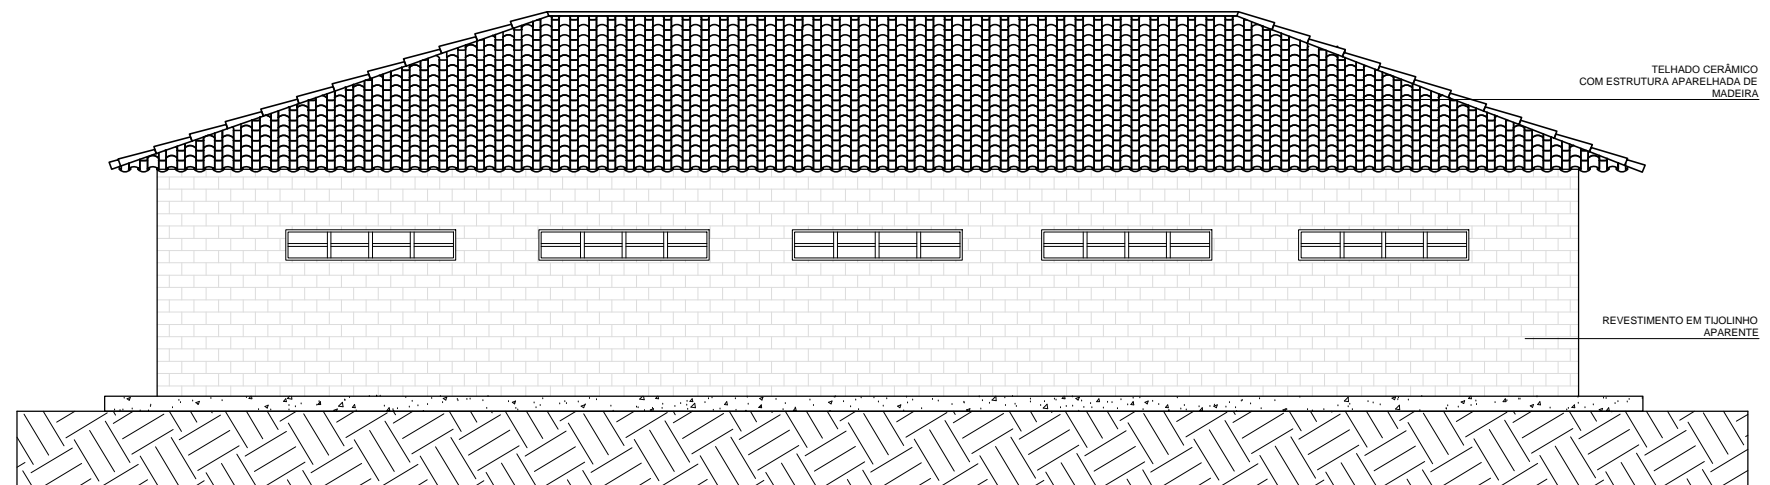

VISTA AA VESTIÁRIOS
CONSTRUÇÃO EXISTENTE

 FUNDAÇÃO FLORESTAL	FUNDAÇÃO PARA CONSERVAÇÃO E A PRODUÇÃO FLORESTAL DO ESTADO DE SÃO PAULO SEI – Setor de Engenharia e Infraestrutura			
	<h1>VESTIÁRIOS</h1>			
Projeto EXISTENTE	Escala 1:100	Autor Est. Kathleen Tolentino	Folha 02/02	Data Março/2019