


LIMITE DO LOTE

TELHADO CERÂMICO TIPO ROMANO
INCLINAÇÃO DE 35% APOIADO
SOBRE TESOURAS DE MADEIRA

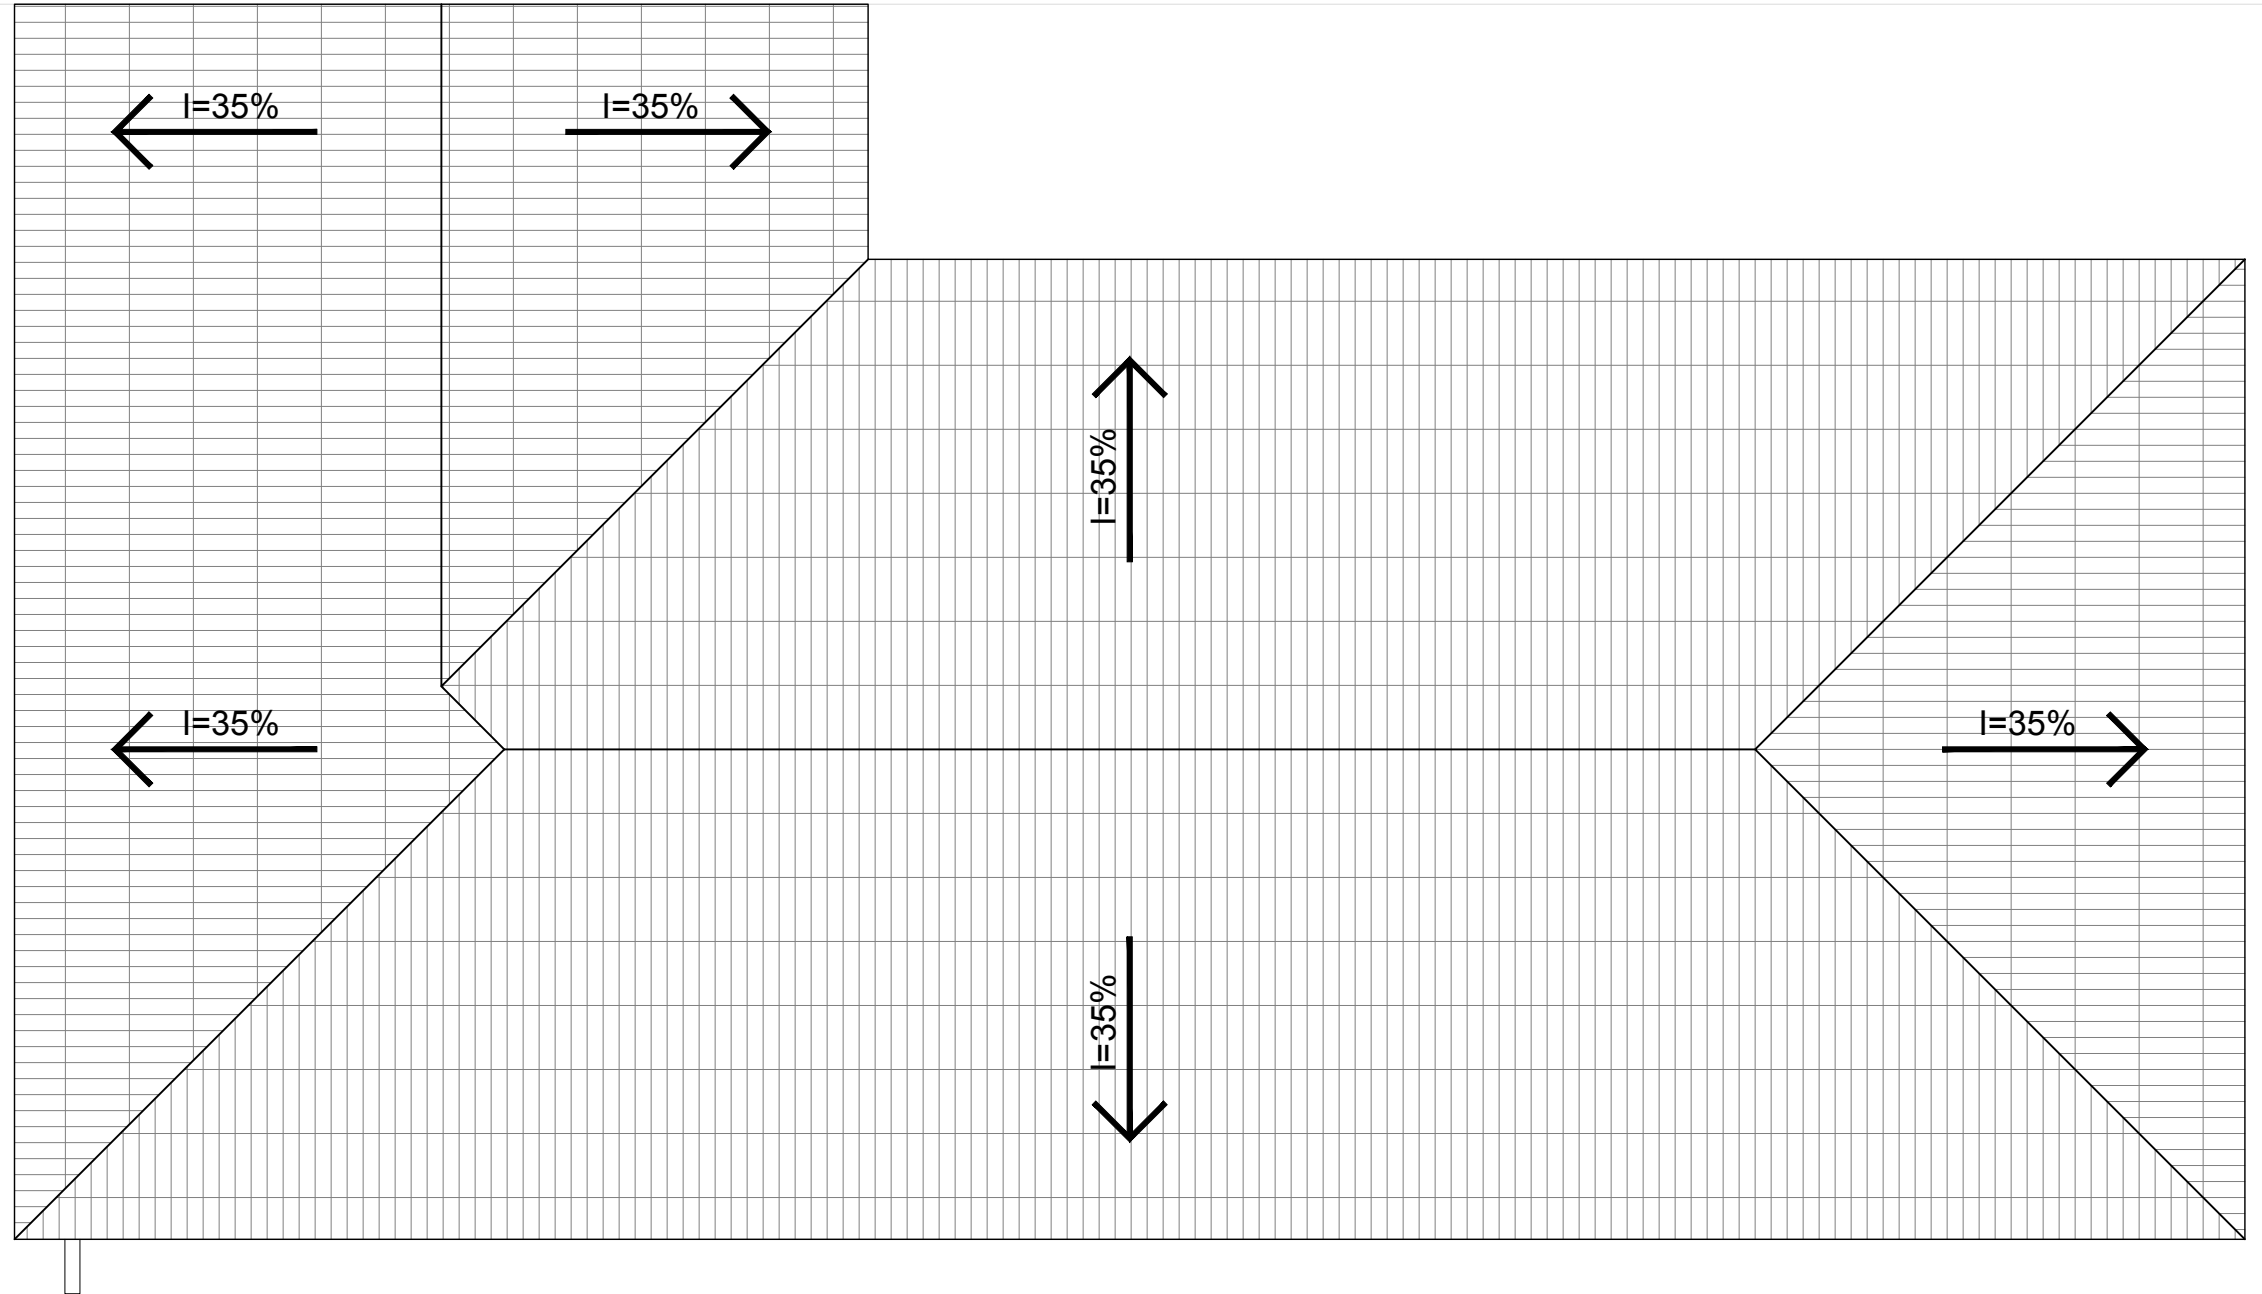

PLANTA COBERTURA

LIMITE DO LOTE



FUNDAÇÃO FLORESTAL

FUNDAÇÃO PARA CONSERVAÇÃO E A PRODUÇÃO FLORESTAL DO ESTADO DE SÃO PAULO
SEI – Setor de Engenharia e Infraestrutura

ESCRITÓRIO REGIONAL DE UBATUBA

Projeto
Cobertura

Escala
1:75

Autor
Arq. João Miguel Silva

Folha
04/04

Data
Maio/2019