


PLANTA ESCRITÓRIO

- PAREDES EXISTENTE
- DIVISÓRIAS

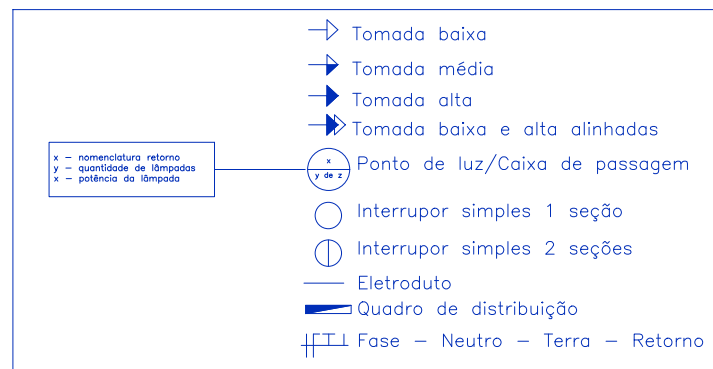

FUNDAÇÃO FLORESTAL

FUNDAÇÃO PARA CONSERVAÇÃO E A PRODUÇÃO FLORESTAL DO ESTADO DE SÃO PAULO
SEI - Setor de Engenharia e Infraestrutura

ESCRITÓRIO REGIONAL DE UBATUBA

Projeto
ELÉTRICA

Escala
1:75

Autor
Est. Lucas Santana Bilio

Folha
03/04

Data
Mai/2019