


LIMITE DO LOTE

PROJEÇÃO DA COBERTURA

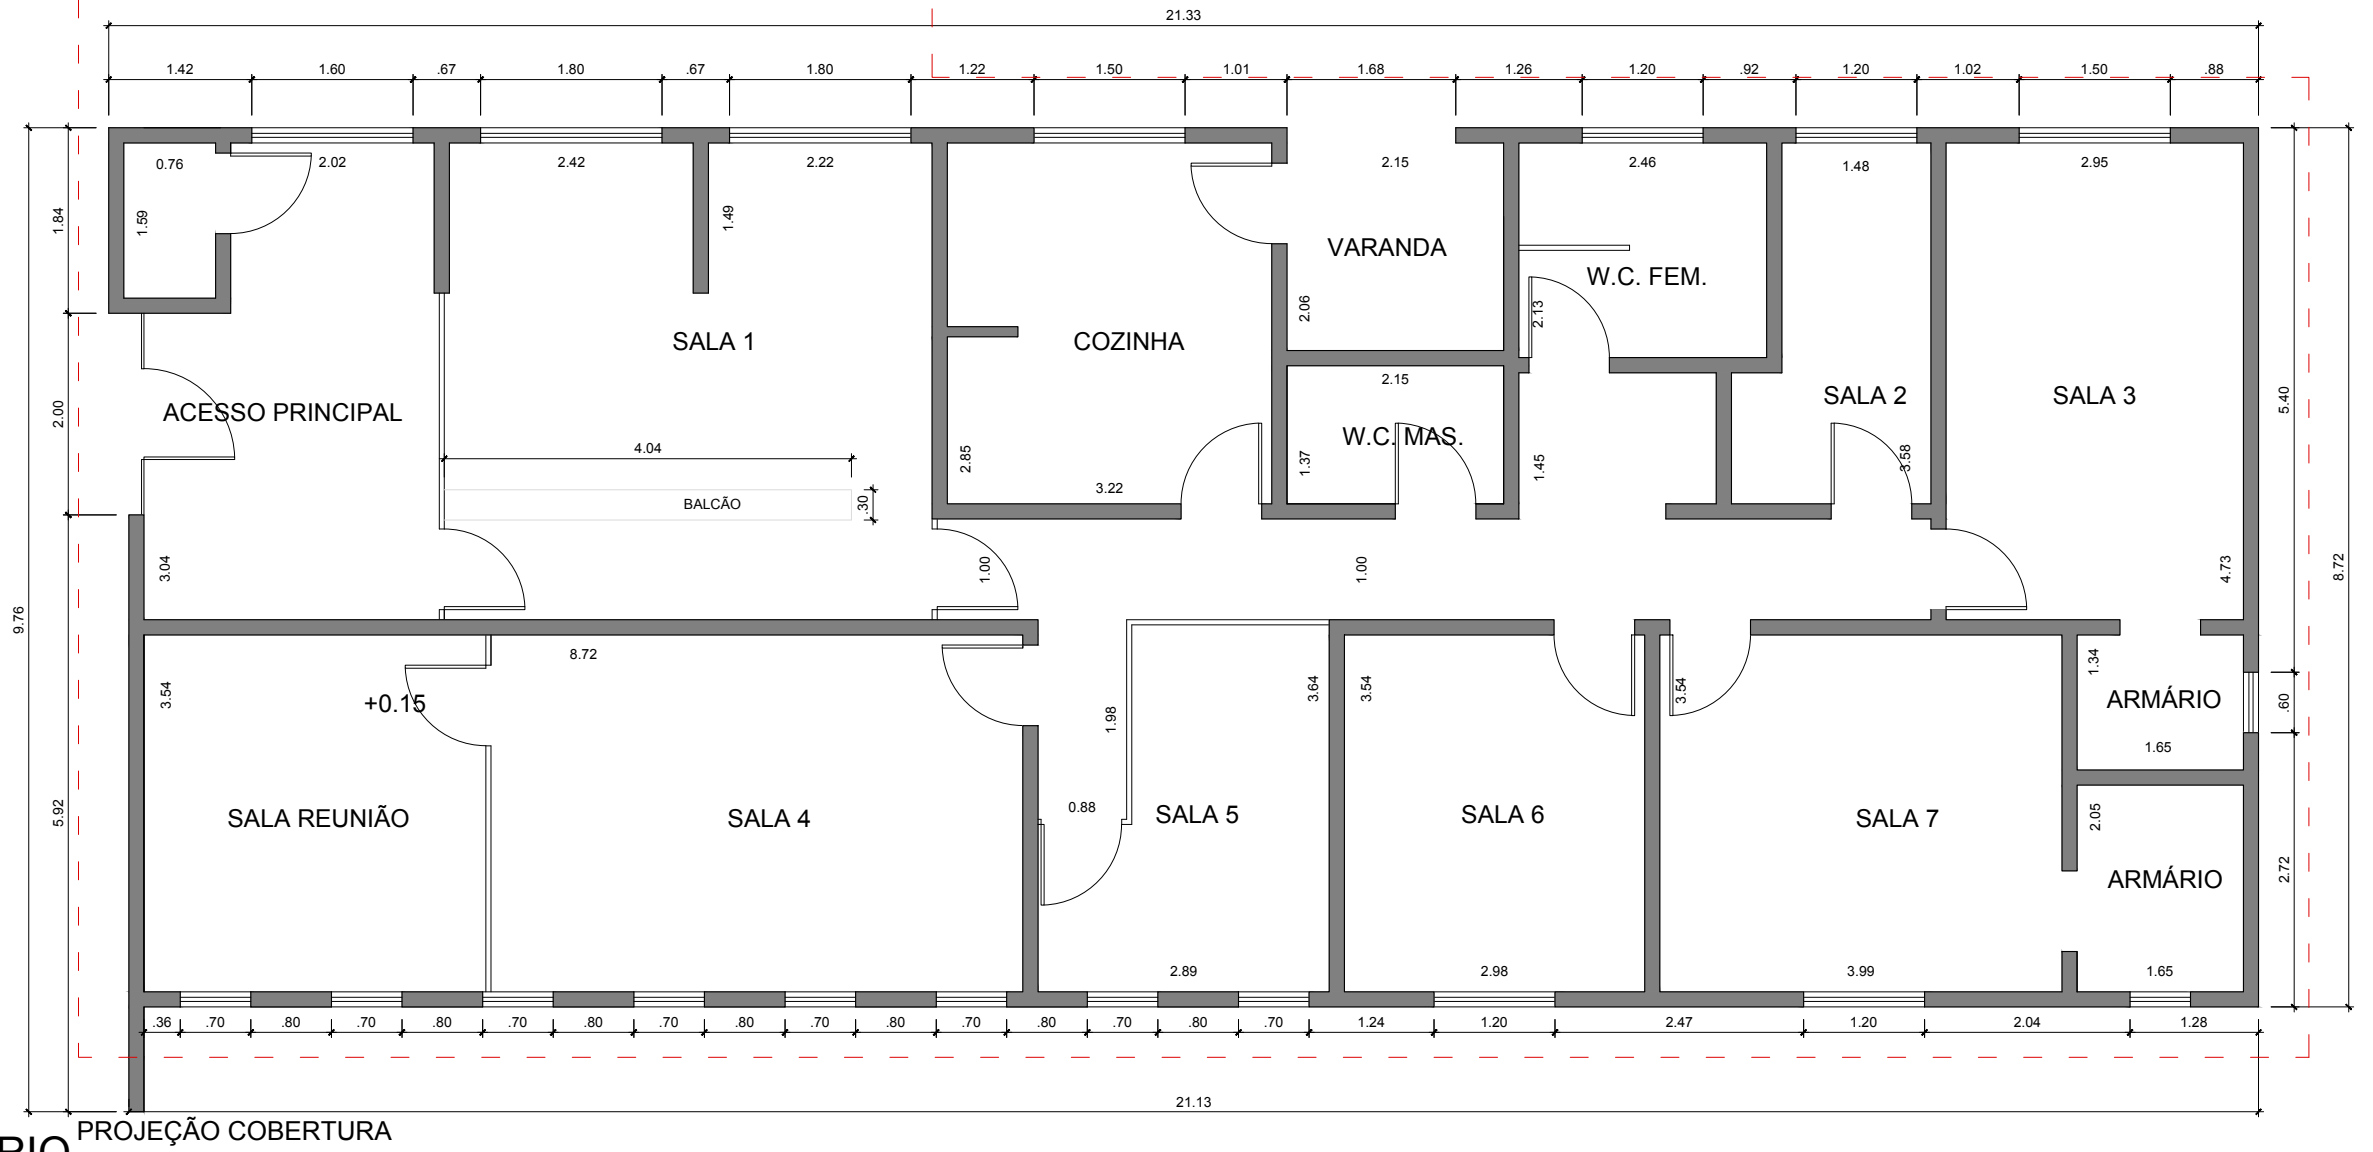

PLANTA ESCRITÓRIO

- PAREDES EXISTENTE
- DIVISÓRIAS

LIMITE DO LOTE



FUNDAÇÃO FLORESTAL

FUNDAÇÃO PARA CONSERVAÇÃO E A PRODUÇÃO FLORESTAL DO ESTADO DE SÃO PAULO
SEI – Setor de Engenharia e Infraestrutura

ESCRITÓRIO REGIONAL DE UBATUBA

Projeto EXISTENTE	Escala 1:75	Autor Arq. João Miguel Silva	Folha 01/04	Data Mai/2019
-----------------------------	-----------------------	--	-----------------------	-------------------------

Folha formato A3 (420x297mm)