


MAPA DE SERVIÇOS

- 01** Instalação de novo tanque de lavar roupas na Varanda
- 02** Substituição de gradil para novo gradil de alumínio sob medida.
- 03** Instalação de novo padrão de entrada de energia elétrica
- 04** Manutenção e instalação de novo sistema de ar condicionado
- 05** Reforma e manutenção de todo o sistema elétrico
- 06** Reforma e manutenção do sistema de dados e comunicação
- 07** Instalação de nova porta para acesso da sala de reunião a partir do acesso principal.
- 08** Instalação de divisórias novas e reparo das divisórias existentes
- 09** Execução de novo telhado

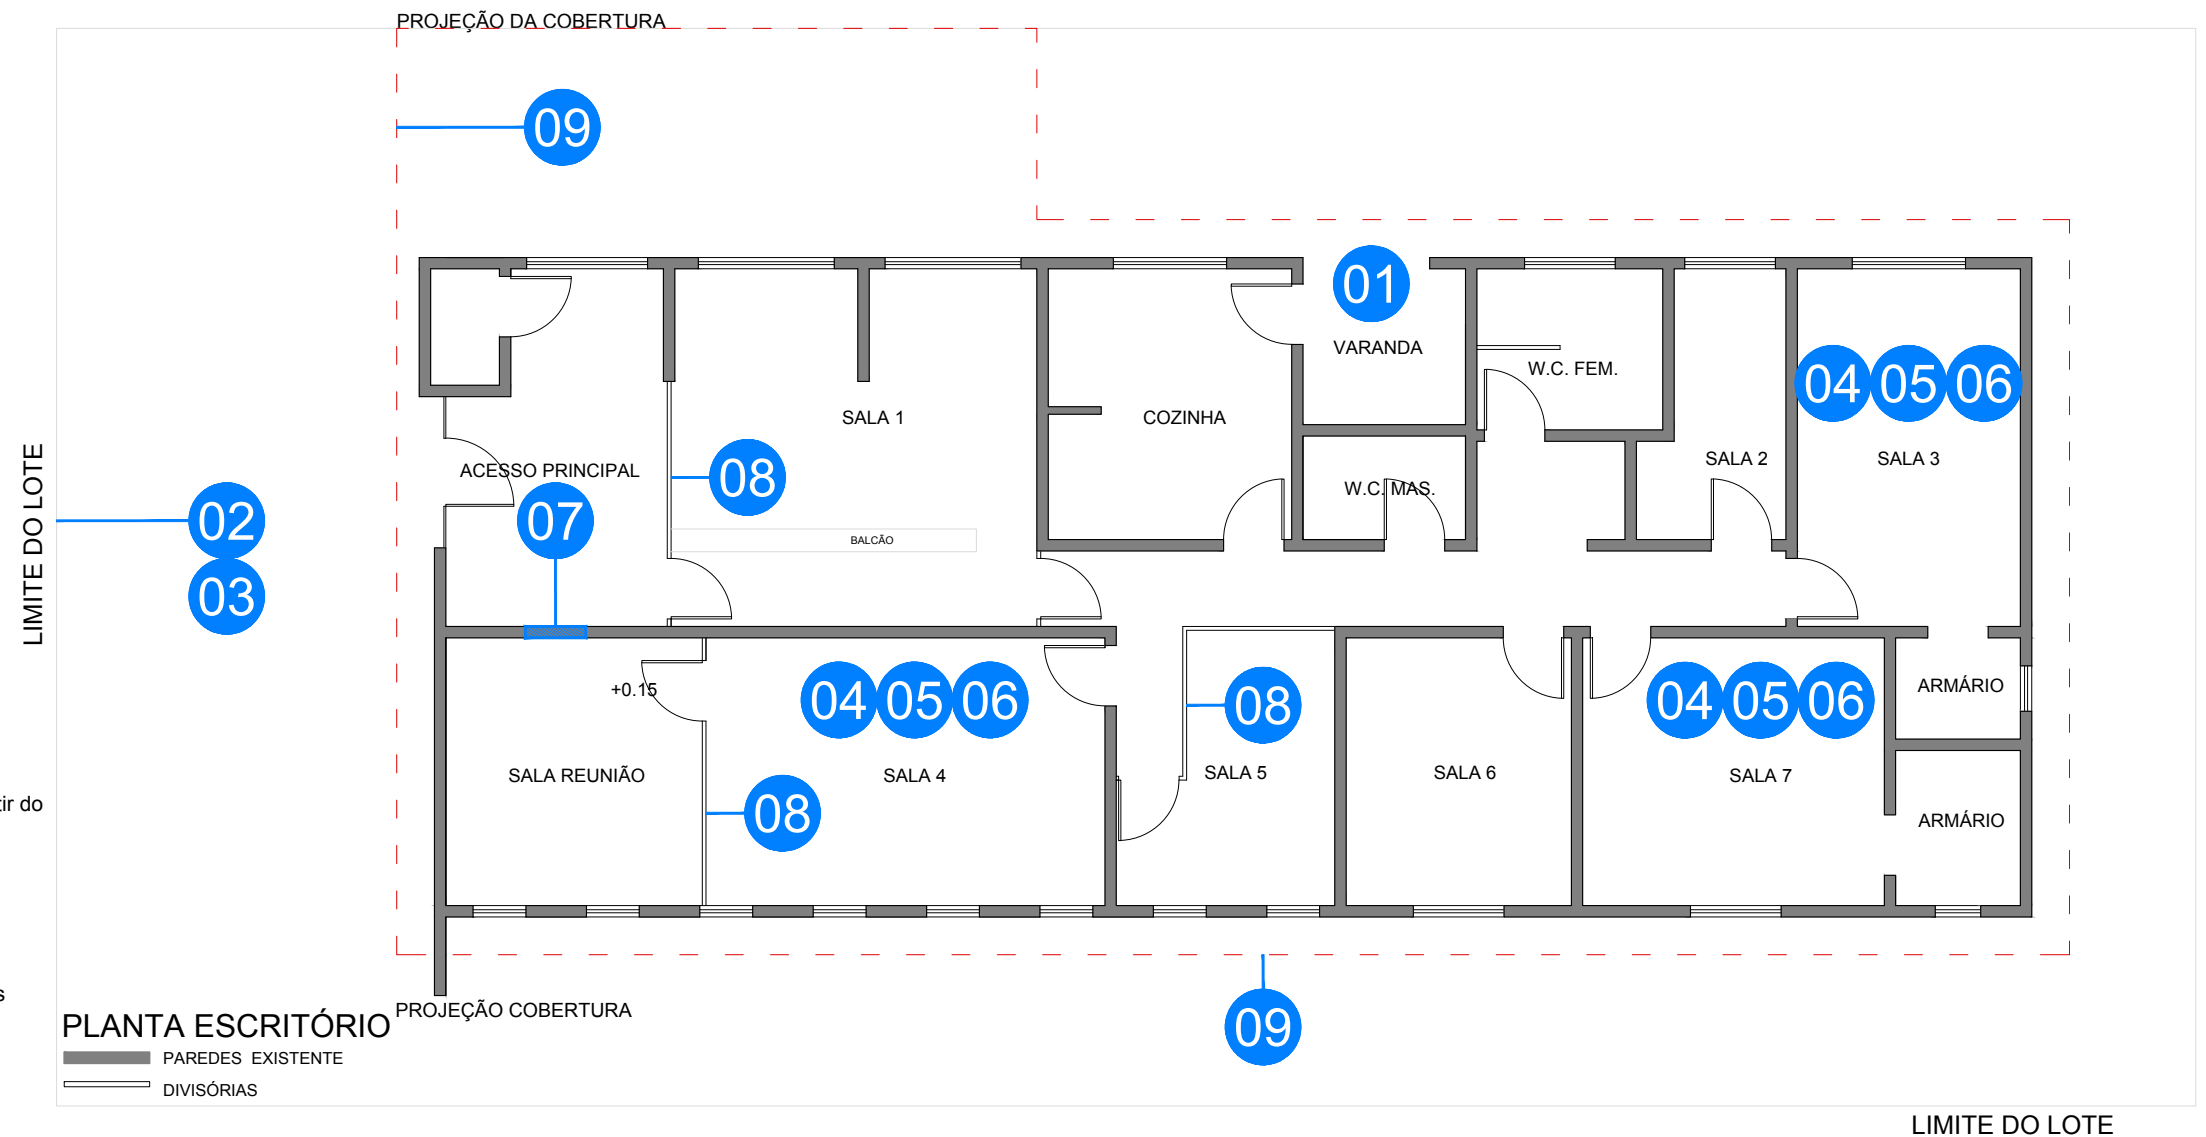

| | | | | |
|---|---|--|-----------------------|-------------------------|
|  FUNDAÇÃO FLORESTAL | FUNDAÇÃO PARA CONSERVAÇÃO E A PRODUÇÃO FLORESTAL DO ESTADO DE SÃO PAULO SEI – Setor de Engenharia e Infraestrutura | | | |
| | ESCRITÓRIO REGIONAL DE UBATUBA | | | |
| Projeto SERVIÇOS | Escala 1:100 | Autor Arq. João Miguel Silva | Folha 02/04 | Data Mai/2019 |