




PLANTA

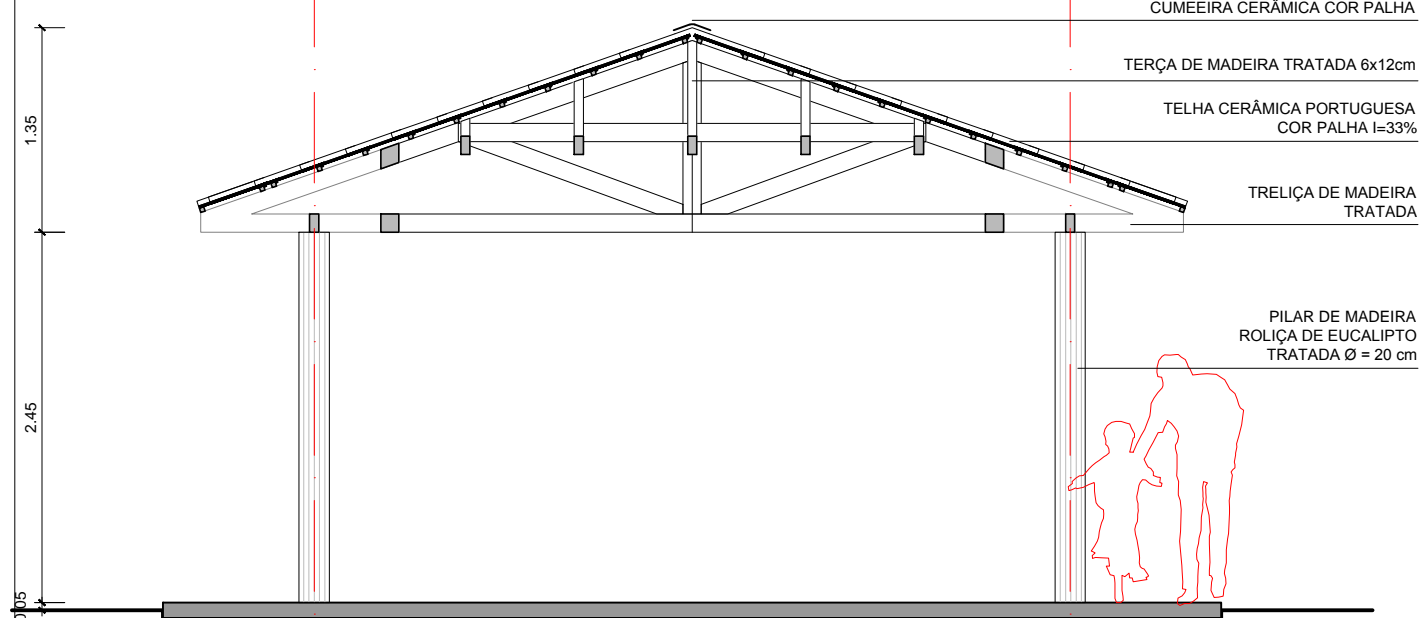

CORTE AA

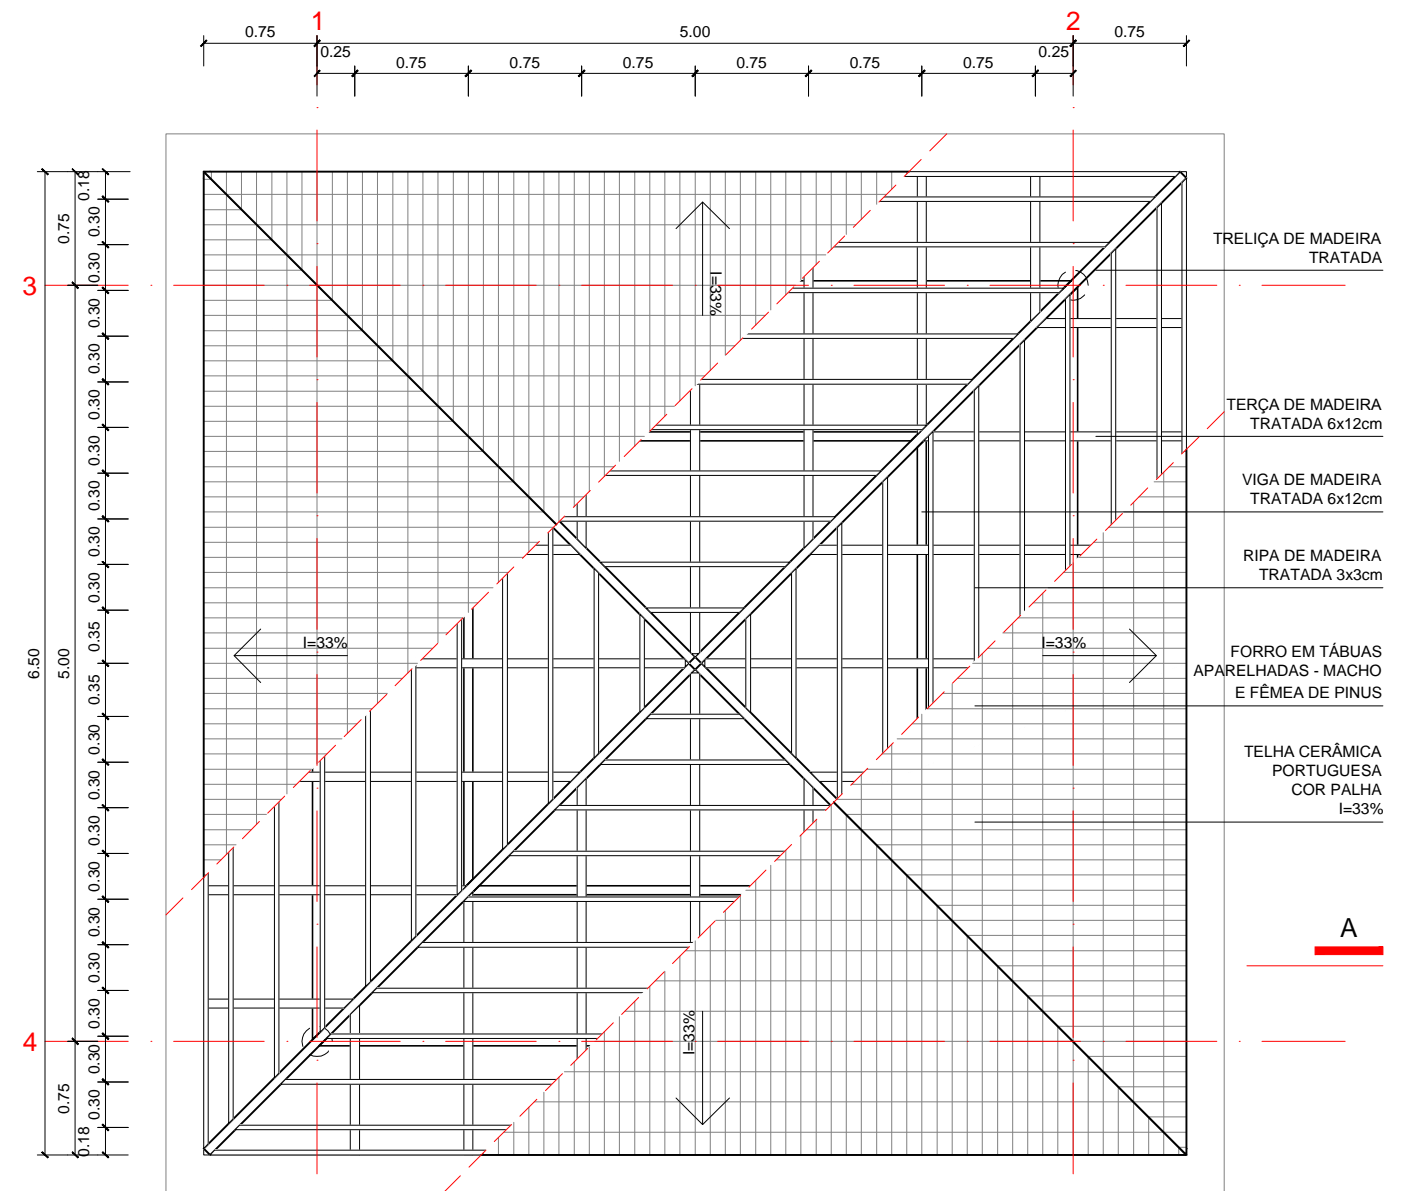

PLANTA DE COBERTURA

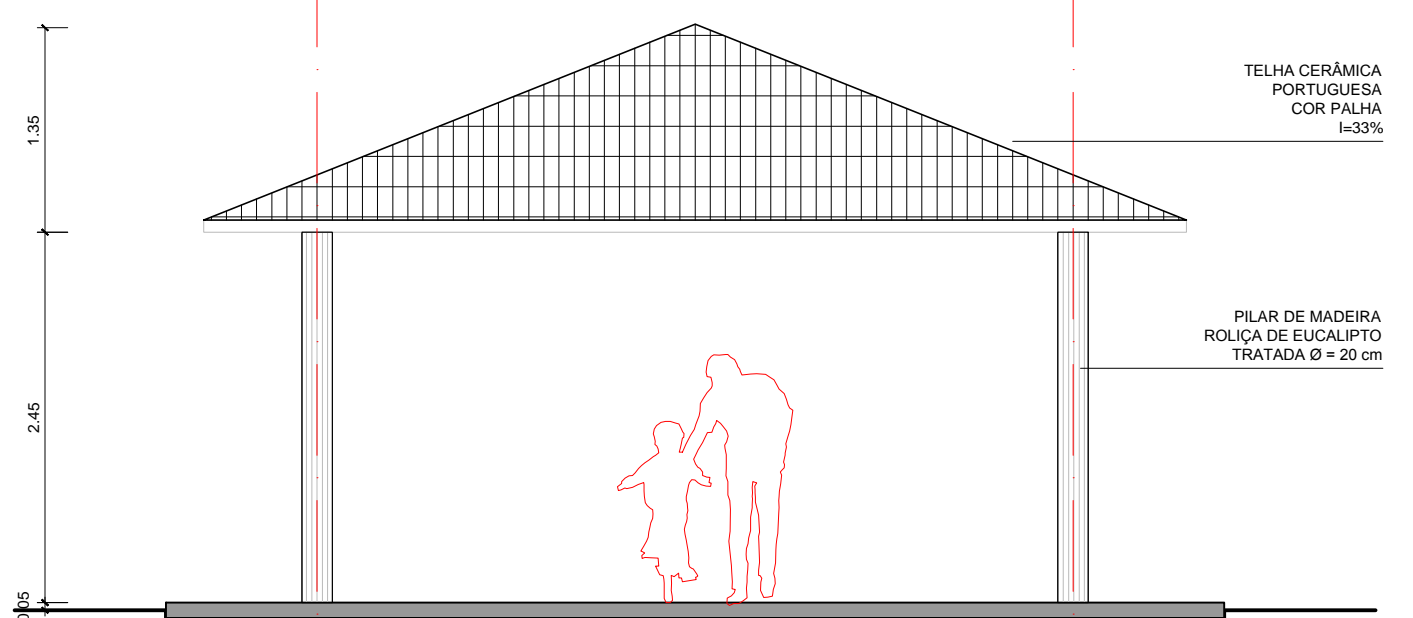

FUNDAÇÃO FLORESTAL

FUNDAÇÃO PARA CONSERVAÇÃO E A PRODUÇÃO FLORESTAL DO ESTADO DE SÃO PAULO
SEI - Setor de Engenharia e Infraestrutura

PROJETO QUIOSQUES AGUAPEÍ

Projeto PE. AGUAPEÍ	Escala 1:50	Revisão: Est. Lucas Santana Bilio	Folha 01/01	Data 29/03/19
-------------------------------	-----------------------	---	-----------------------	-------------------------