

CUMEEIRA CERÂMICA

TELHADO EM TELHA COLONIAL PAULISTA SOBRE ESTRUTURA DE TERÇAS DE MADEIRA I = 33%




RIPA DE MADEIRA

TERÇA DE MADEIRA SARRAFEADA

ALVENARIA DE FECHAMENTO

VIGA DE MADEIRA SARRAFEADA

PILAR DE CONCRETO MOLDADO IN LOCO  
20x20cm

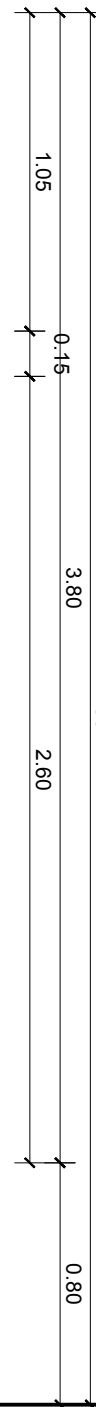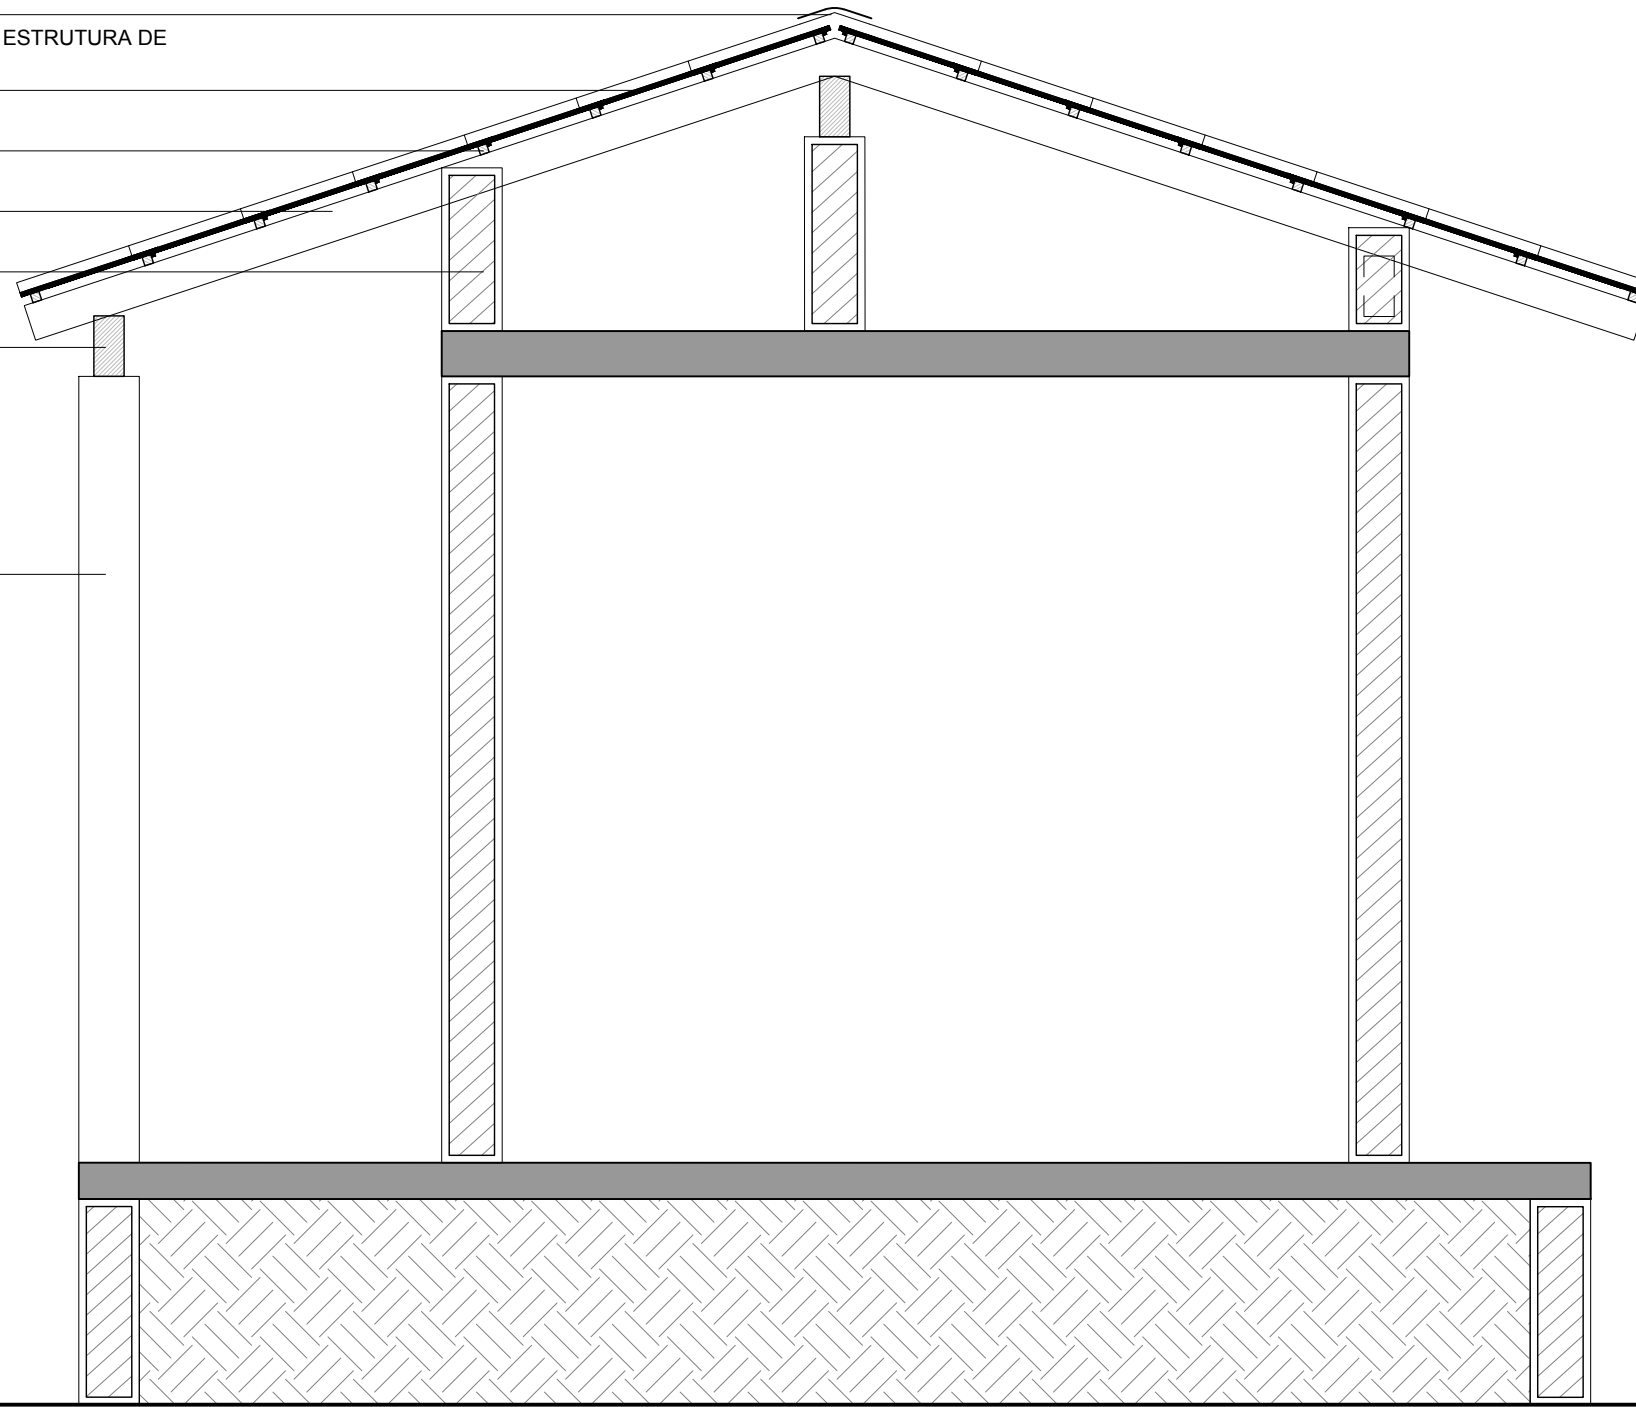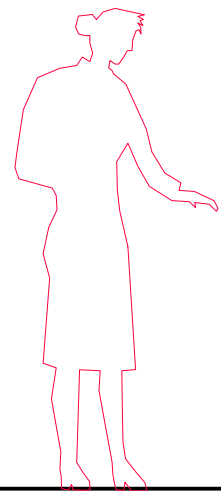

4.60

**CORTE AA**

 FUNDAÇÃO FLORESTAL	FUNDAÇÃO PARA CONSERVAÇÃO E A PRODUÇÃO FLORESTAL DO ESTADO DE SÃO PAULO SEI – Setor de Engenharia e Infraestrutura			
	<b>PE. ITUTINGA PILÕES - GUARITA</b>			
Projeto <b>Arquitetura</b>	Escala <b>1:25</b>	Autor <b>ARQ. JOÃO MIGUEL SILVA</b>	Folha <b>04/04</b>	Data <b>ABRIL/2019</b>