


DUTOS DE VENTILAÇÃO E REFRIGERAÇÃO

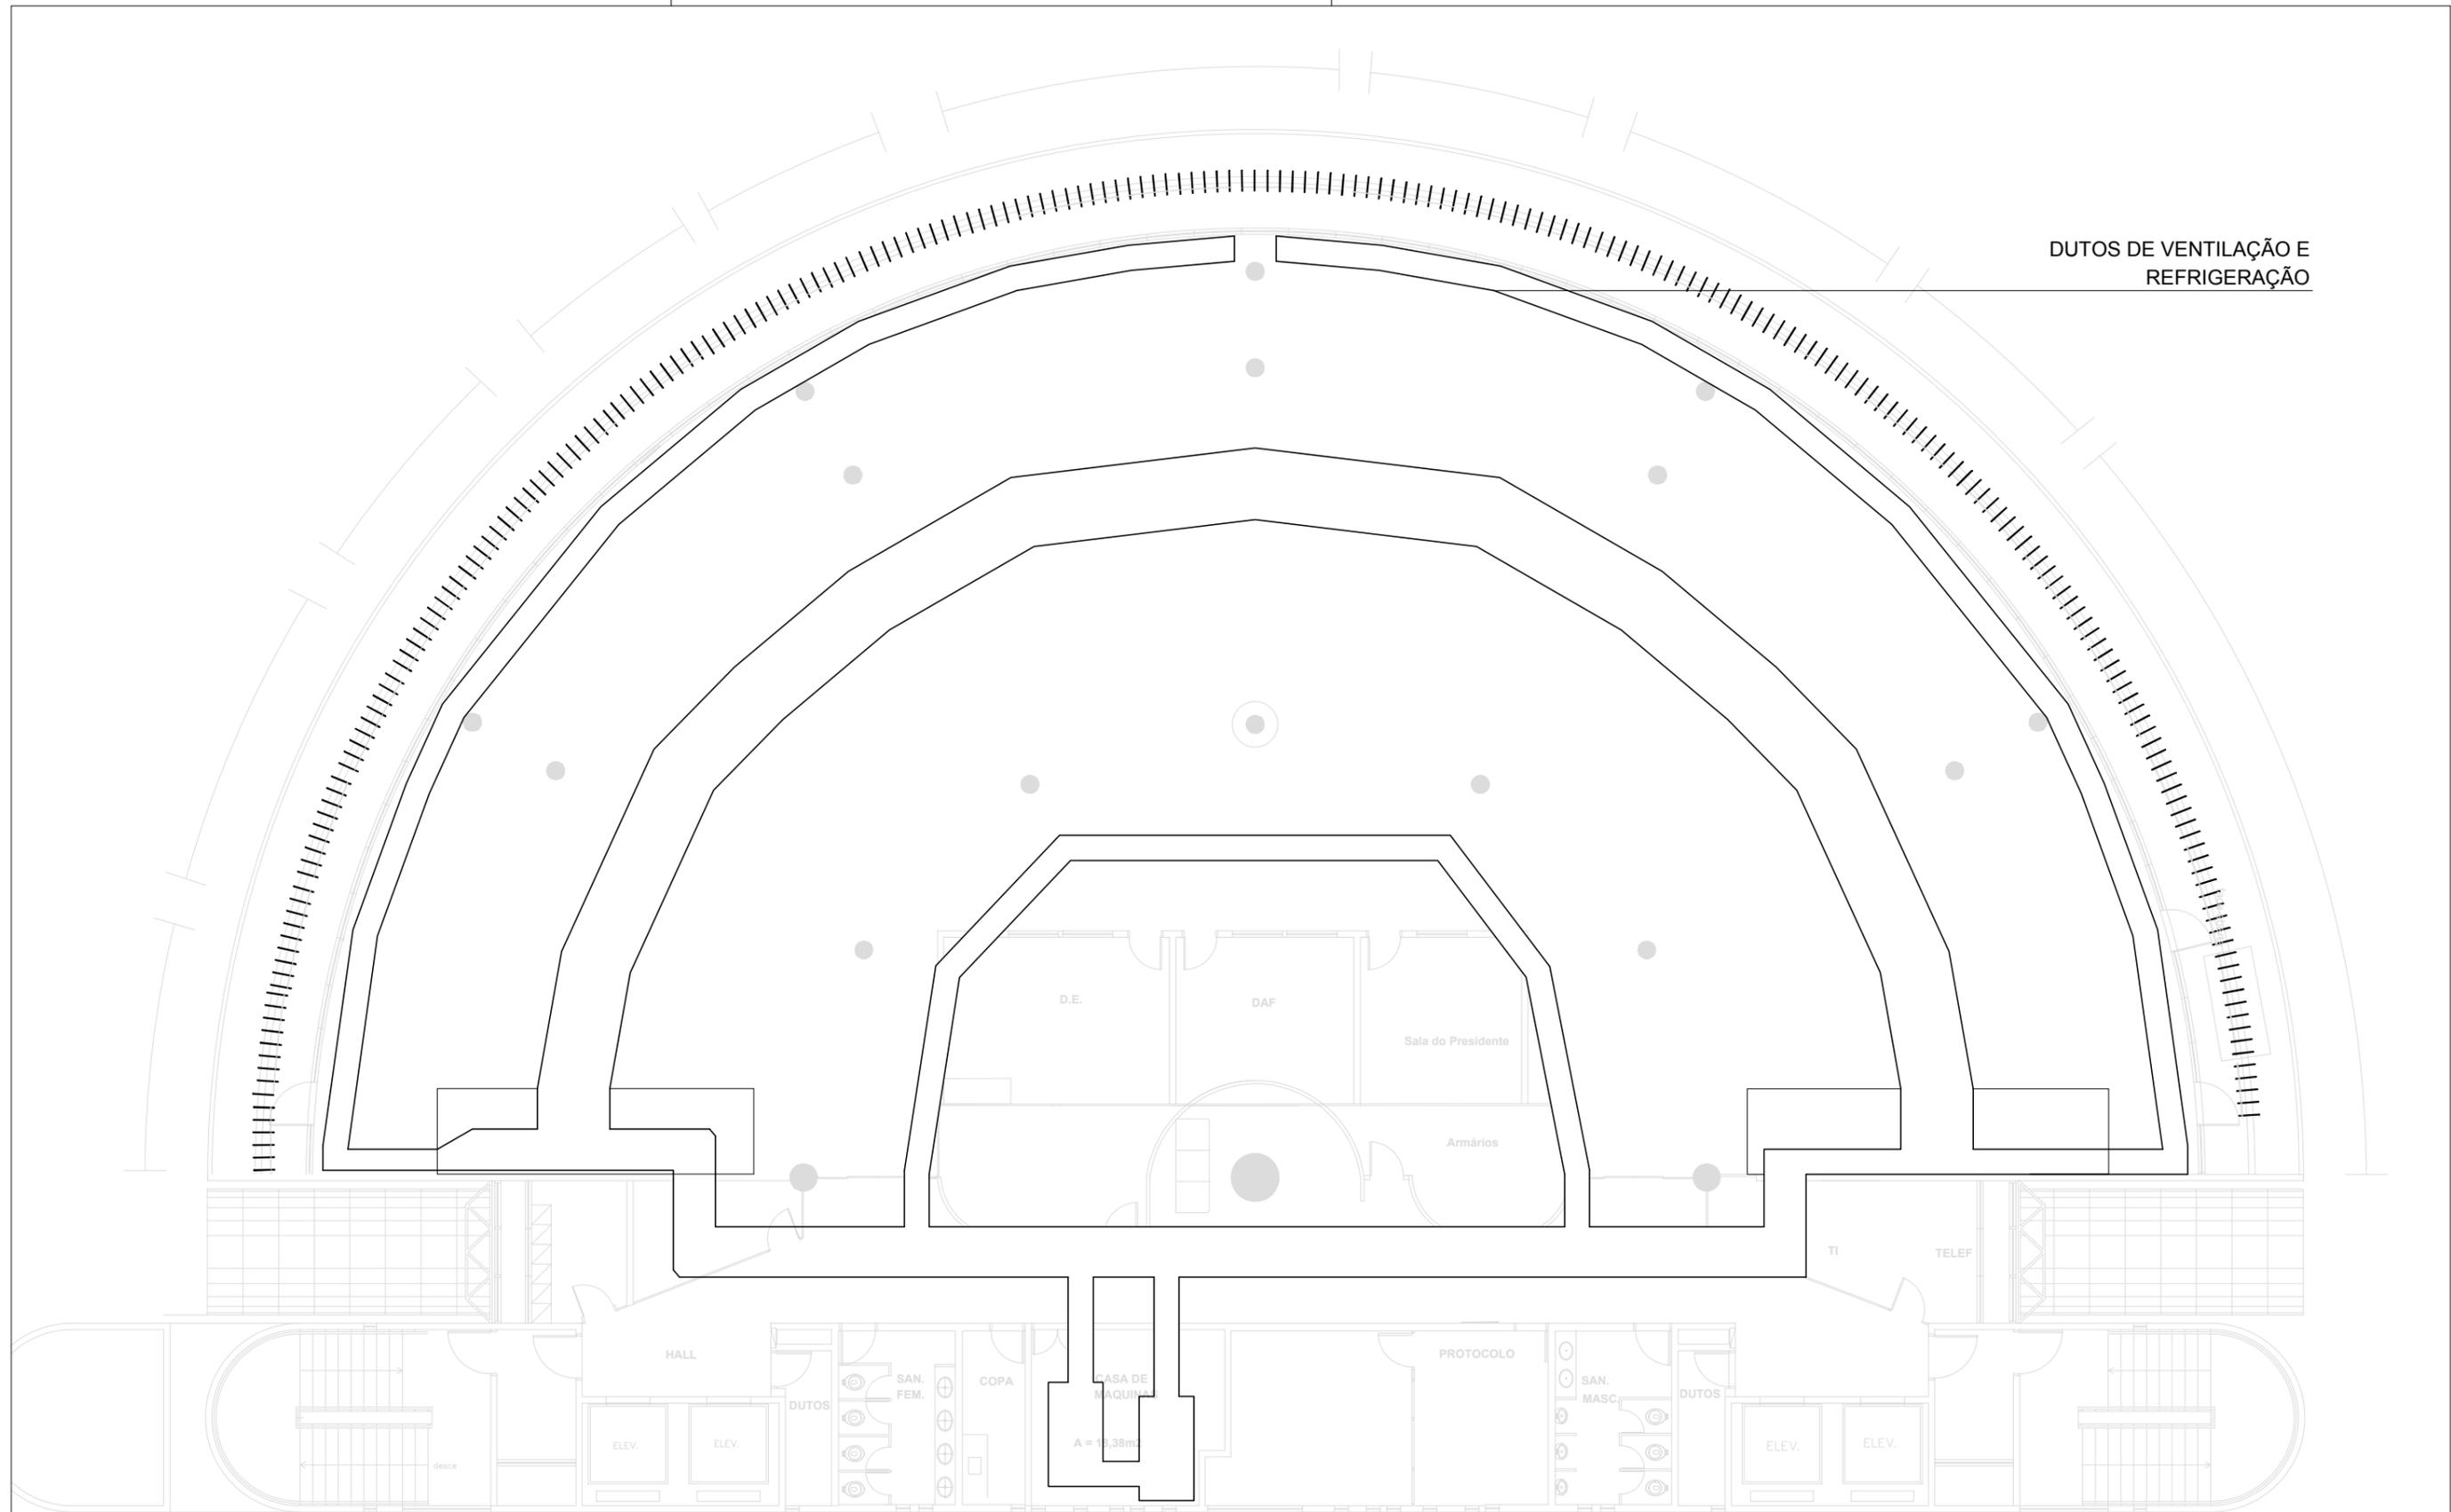

FUNDAÇÃO FLORESTAL

FUNDAÇÃO PARA CONSERVAÇÃO E A PRODUÇÃO FLORESTAL DO ESTADO DE SÃO PAULO
SEI - Setor de Engenharia e Infraestrutura

1 ANDAR PRÉDIO FUNDAÇÃO

Projeto
VENTILAÇÃO

Escala
1: 150

Autor
Est. Kathleen Tolentino

Folha
01/02

Data
Dezembro/2018