

# MAPA DE DANOS



**01** As Paredes encontram-se manchadas, sujas, com furos e avarias do antigo layout devendo ser recuperado em sua totalidade com massa e pintura




**02** As infraestruturas de Ar Condicionado encontram-se todas desordenadas e aparentes devendo a contratada dar solução eficiente para embutir os dutos e possibilitar manutenções futuras.  
  
Assim como o vidro que passa essa infraestrutura está quebrado, não fazendo os devidos arremates para a passagem das infraestruturas.




**03** As infraestruturas de elétrica e dados encontram-se todas desordenadas e aparentes.




**04** A presente luminotécnica encontra-se desorganizada e ineficiente para desempenhar sua função de sala de reuniões

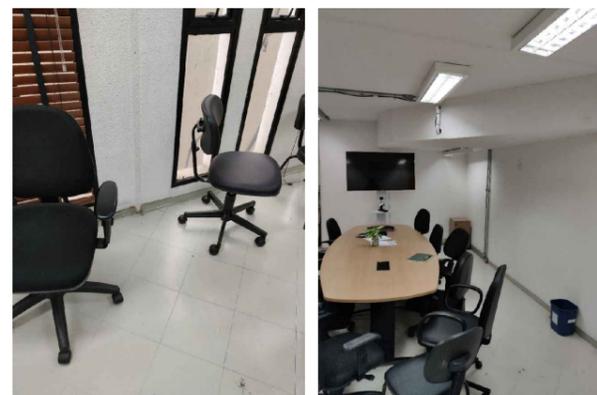

**05** Os rodapés estão todos desgastados e apresentam sujidades

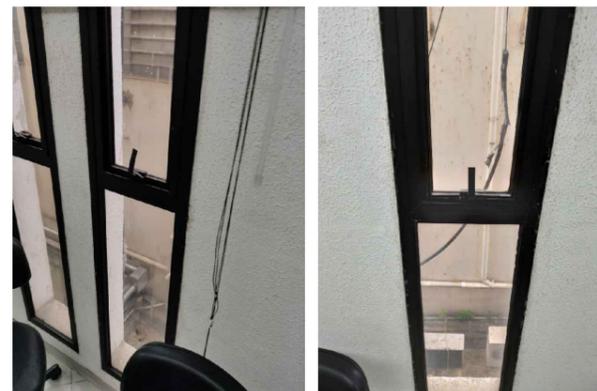

**06** A infraestrutura de alimentação dos splits e condensadores do Ar condicionado encontra-se fora das normativas e desorganizadas

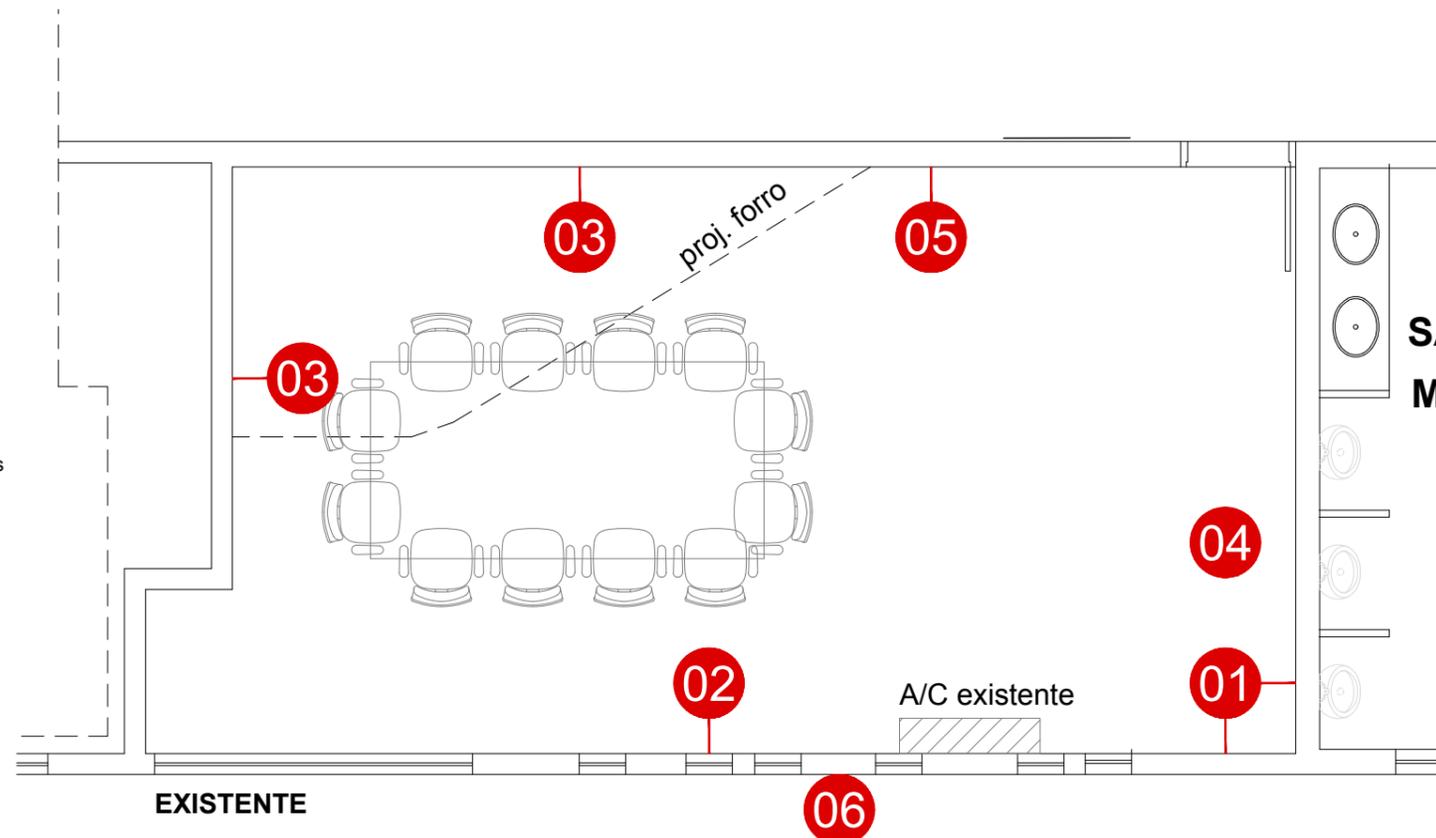

 FUNDAÇÃO FLORESTAL	FUNDAÇÃO PARA CONSERVAÇÃO E A PRODUÇÃO FLORESTAL DO ESTADO DE SÃO PAULO SEI – Setor de Engenharia e Infraestrutura			
	<b>FF SEDE - SALA PEQUI</b>			
Projeto <b>DANOS</b>	Escala <b>1: 50</b>	Autor <b>Arq. João Miguel Silva</b>	Folha <b>00/04</b>	Data <b>MARÇO/2020</b>