




ELEVAÇÃO LATERAL

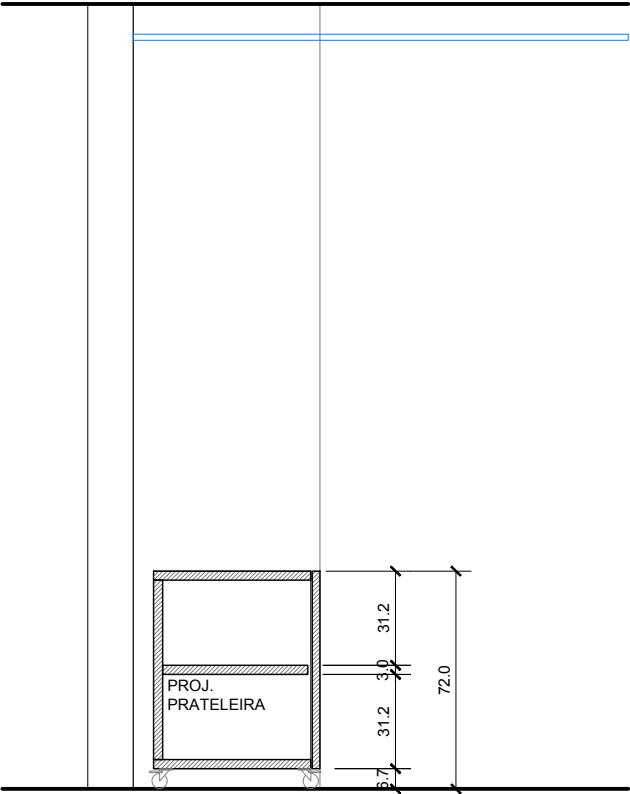

CORTE TRANSVERSAL

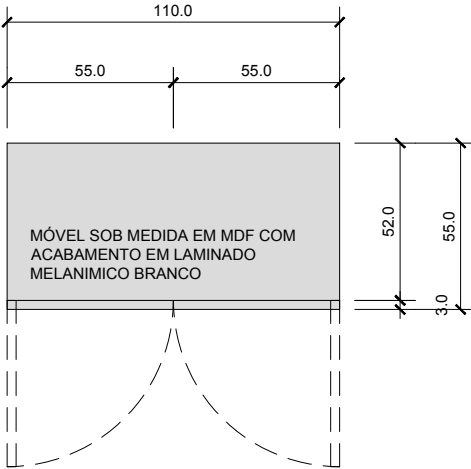

VISTA SUPERIOR

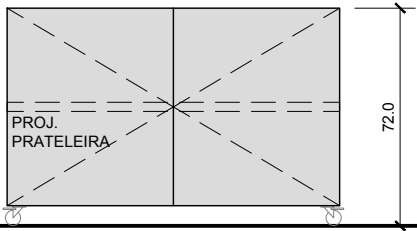

ELEVAÇÃO FRONTAL

 FUNDAÇÃO FLORESTAL	FUNDAÇÃO PARA CONSERVAÇÃO E A PRODUÇÃO FLORESTAL DO ESTADO DE SÃO PAULO SEI – Setor de Engenharia e Infraestrutura			
	FF SEDE - SALA PEQUI			
Projeto BUFFET	Escala 1: 25	Autor Arq. João Miguel Silva	Folha 04/04	Data MARÇO/2020