


CORTE LONGITUDINAL

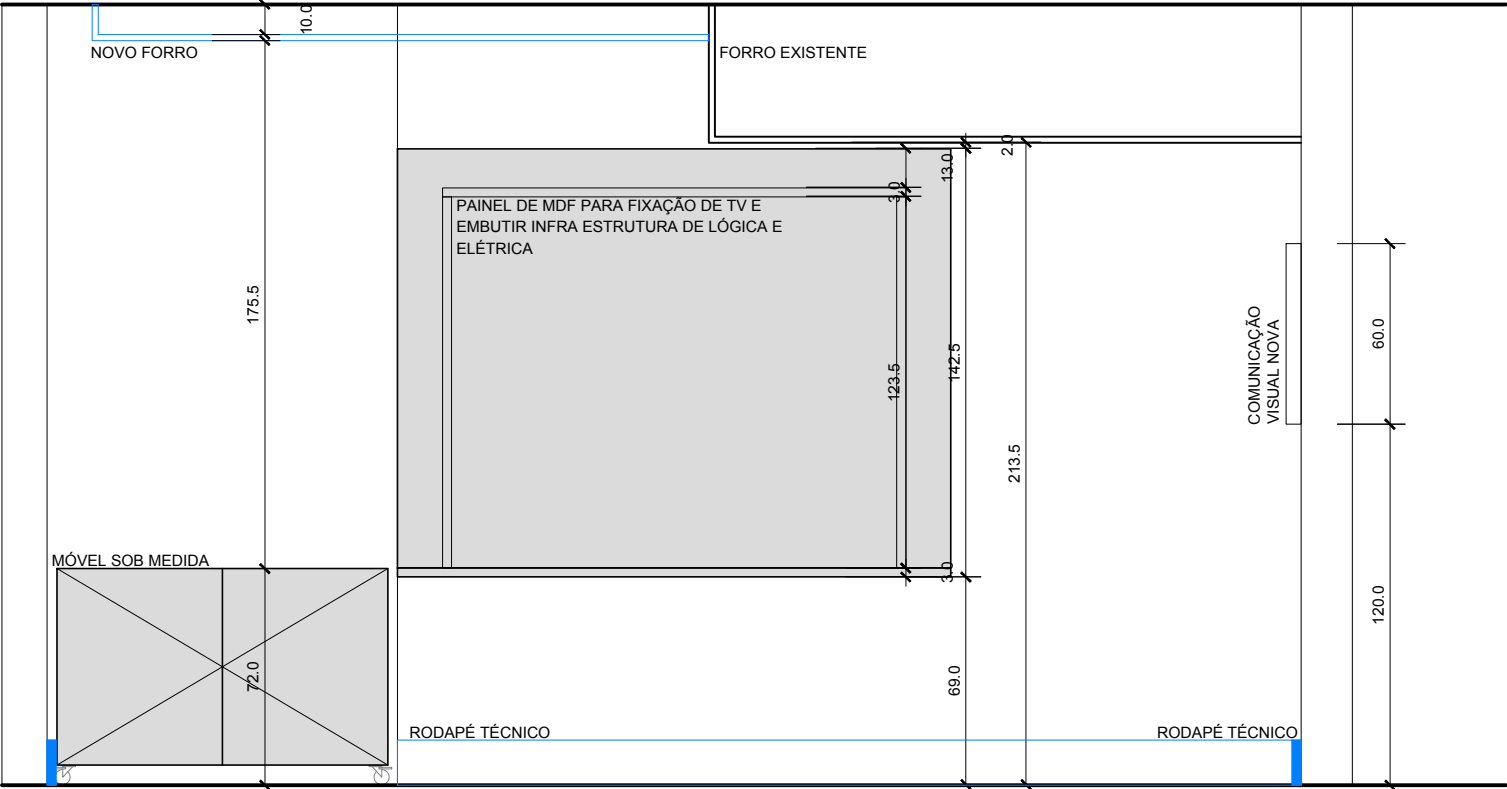

CORTE TRANSVERSAL

 FUNDAÇÃO FLORESTAL	FUNDAÇÃO PARA CONSERVAÇÃO E A PRODUÇÃO FLORESTAL DO ESTADO DE SÃO PAULO SEI – Setor de Engenharia e Infraestrutura			
	FF SEDE - SALA PEQUI			
Projeto CORTES	Escala 1: 25	Autor Arq. João Miguel Silva	Folha 03/04	Data MARÇO/2020