


CERCO COM DIÂMETRO DE 8m E
DUAS PORTAS TIPO GUILHOTINA

	ITEM	QUANTIDADE
A	PERFIL T 1 ½" X ⅝"	12 UNIDADES
B	MALHA POP 3X2m, ABERTURA 10X10cm	8 UNIDADES
C	MOURÃO	4 UNIDADES
D	BATENTE	2 UNIDADES
E	PORTA GUILHOTINA	2 UNIDADES
F	BANDEIRA	2 UNIDADES
	ABRAÇADEIRA DE NYLON	42 UNIDADES
	PARAFUSO U ⅝" X 1 ½"	24 UNIDADES
	CÂMERA IP ACIONAMENTO REMOTO	1 UNIDADE
	ALIMENTADOR AUTOMÁTICO	1 UNIDADE
	TRIPÉ DE SUSTENTAÇÃO	1 UNIDADE
	PORTA MASTRO	3 UNIDADES

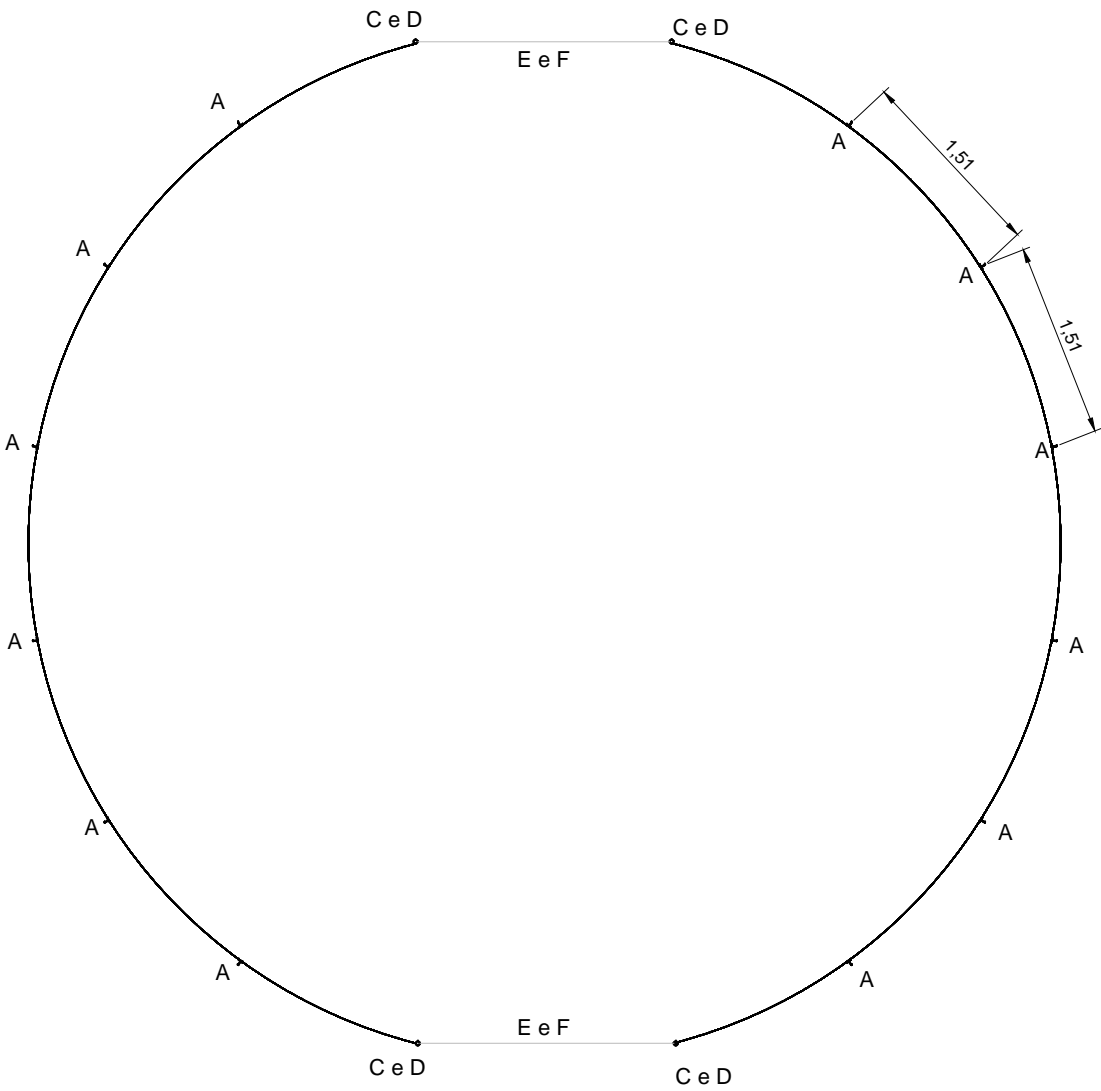

MONTAGEM
PLANTA



FUNDAÇÃO PARA CONSERVAÇÃO E A PRODUÇÃO FLORESTAL DO ESTADO DE SÃO PAULO
SEI – Setor de Engenharia e Infraestrutura

PE. VASSUNUNGA - CERCO MISSISSIPPI 01

Projeto Mississippi 01	Escala 1:10	Autor Lucas Santana Bilio	Folha 01/05	Data Mar/2020
----------------------------------	-----------------------	-------------------------------------	-----------------------	-------------------------