




MOURÃO

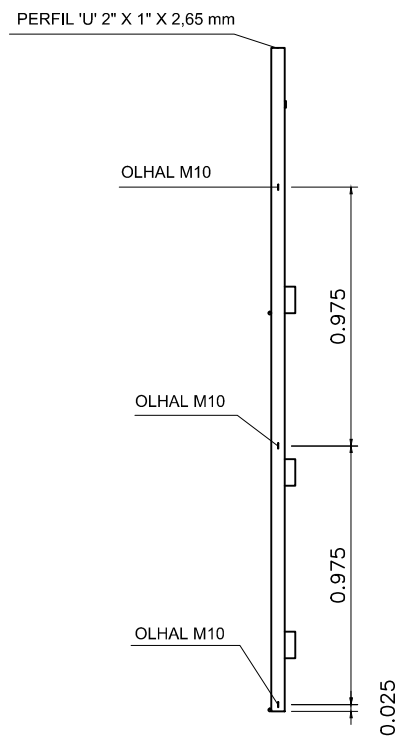

VISTA LATERAL EXTERNA DO
TRILHO DO PORTÃO

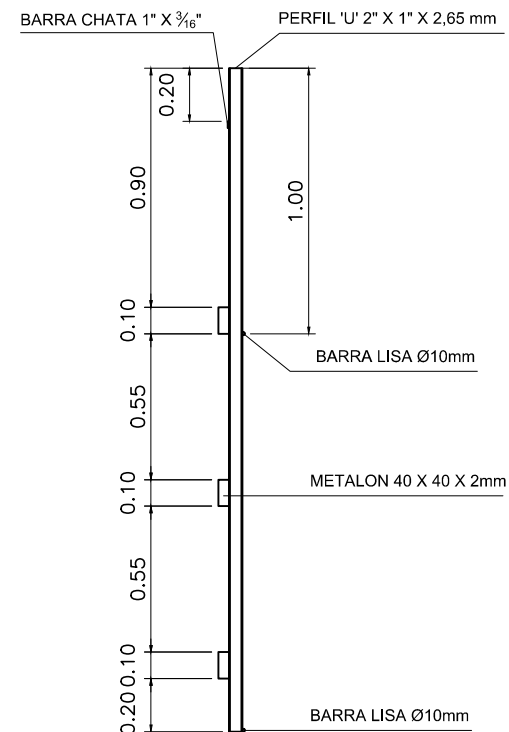

VISTA LATERAL INTERNA DO
TRILHO DO PORTÃO

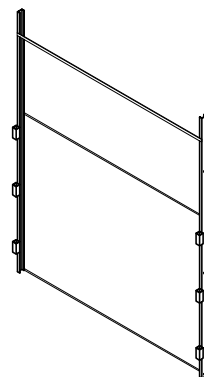

PERSPECTIVA BATENTE, MONTADO
A PARTIR DOS TRILHOS

SEM ESCALA



FUNDAÇÃO PARA CONSERVAÇÃO E A PRODUÇÃO FLORESTAL DO ESTADO DE SÃO PAULO
SEI – Setor de Engenharia e Infraestrutura

PE. VASSUNUNGA - BATENTE

Projeto
4.4

Escala
1:20

Autor
Lucas Santana Bilio

Folha
01/01

Data
Mar/2020