


CERCO COM DIÂMETRO DE 8m E
UMA PORTA TIPO FRANJA

	ITEM	QUANTIDADE
A	PERFIL T 1 ½" x ⅝"	14 UNIDADES
B	PERFIL T 1 ½" x ¾"	3 UNIDADES
C	MALHA POP 3X2m, ABERTURA 10X10cm	9 UNIDADES
D	SOMBRITE	95,76 m²
E	MOURÃO	2 UNIDADES
F	PORTA FRANJA	1 UNIDADE
G	BANDEIRA	1 UNIDADE
	ARAME DE AÇO 15 x 17, 2,4 x 3,0mm	1.000 METROS
	ARAME GALVANIZADO Nº 22	1 KG
	CÂMERA IP ACIONAMENTO REMOTO	1 UNIDADE
	ALIMENTADOR AUTOMÁTICO	1 UNIDADE
	TRIPÉ DE SUSTENTAÇÃO	1 UNIDADE
	PORTA MASTRO	3 UNIDADES

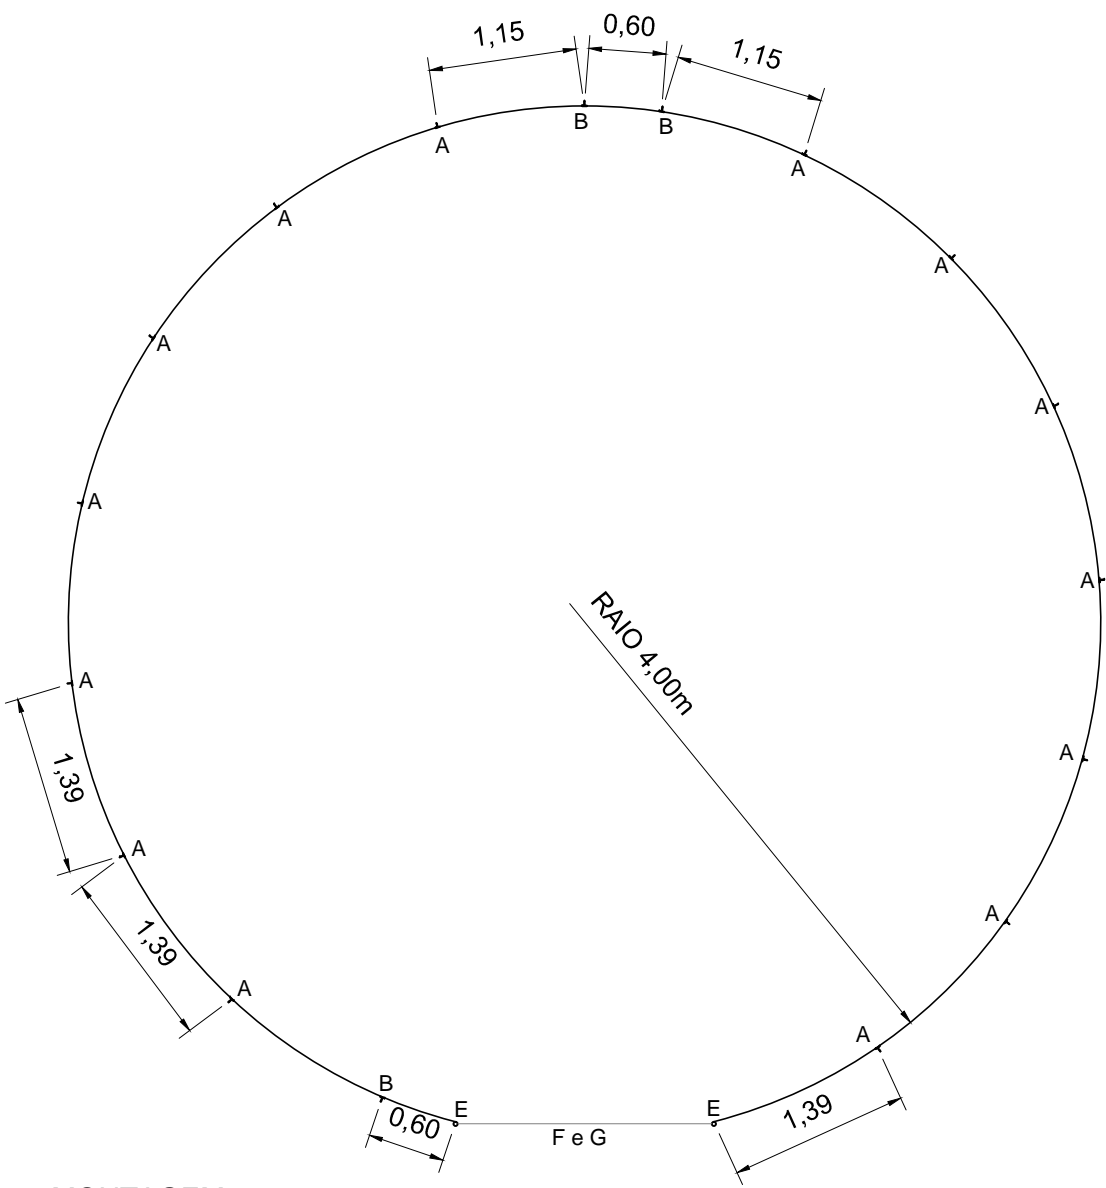

MONTAGEM
PLANTA



Projeto
ICMBio 01

FUNDAÇÃO PARA CONSERVAÇÃO E A PRODUÇÃO FLORESTAL DO ESTADO DE SÃO PAULO
SEI – Setor de Engenharia e Infraestrutura

PE. VASSUNUNGA - CERCO ICMBIO

Escala
1:10

Autor
Vinicius Prates de Souza

Folha
01/06

Data
Mar/2020