


CERCO COM DIÂMETRO DE 8m E
UMA PORTA TIPO FRANJA E FUNDAÇÃO

	ITEM	QUANTIDADE
A	PERFIL T 1 ½" X ⅝"	19 UNIDADES
B	MALHA POP 3X2m, ABERTURA 10X10cm	9 UNIDADES
C	MOURÃO	2 UNIDADES
D	PORTA FRANJA	1 UNIDADE
E	BANDEIRA	1 UNIDADE
	ABRAÇADEIRA DE NYLON	50 UNIDADES
	PARAFUSO U ⅝" X 1 ½"	63 UNIDADES
	CÂMERA IP ACIONAMENTO REMOTO	1 UNIDADE
	ALIMENTADOR AUTOMÁTICO	1 UNIDADE
	TRIPÉ DE SUSTENTAÇÃO	1 UNIDADE
	PORTA MASTRO	3 UNIDADES
	FUNDAÇÃO EM CONCRETO ARMADO	21 UNIDADES

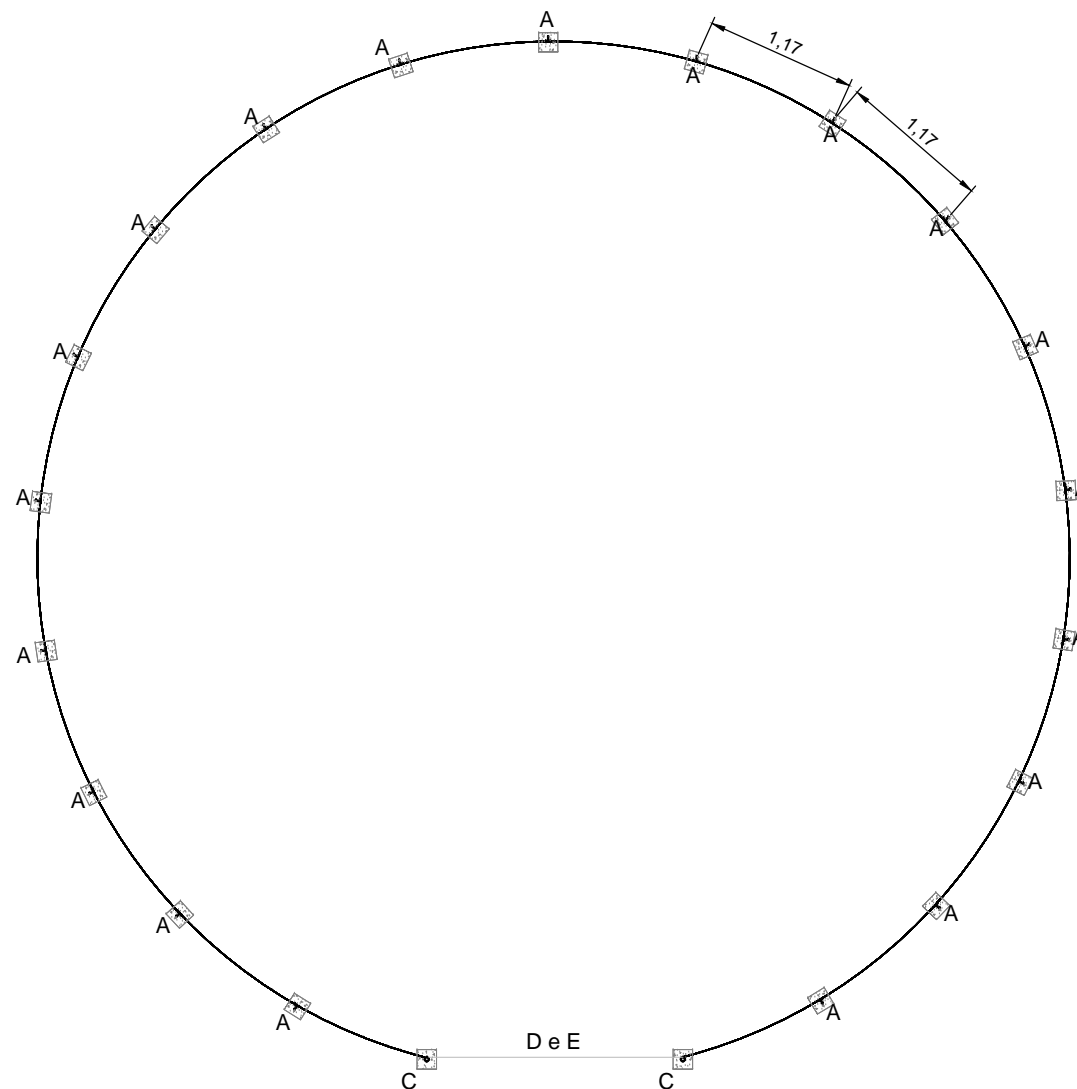

MONTAGEM
PLANTA



FUNDAÇÃO PARA CONSERVAÇÃO E A PRODUÇÃO FLORESTAL DO ESTADO DE SÃO PAULO
SEI – Setor de Engenharia e Infraestrutura

PE. VASSUNUNGA - CERCO MISSISSIPPI 04

Projeto
Mississippi 04

Escala
1:10

Autor
Lucas Santana Bilio

Folha
01/06

Data
Mar/2020