




PERFIL T 1 1/2" x 1/8" (A)

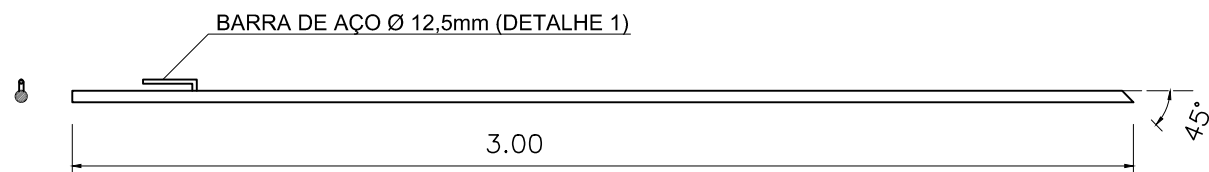

MOURÃO Ø 32mm (E)

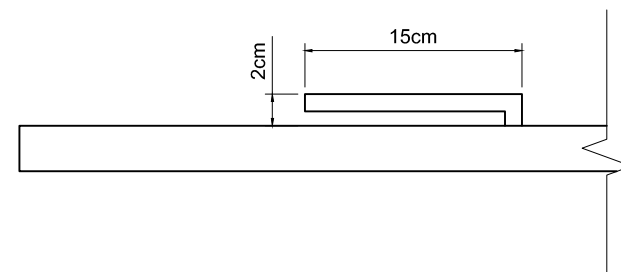

DETALHE 1 - BARRA DE AÇO
SOLDADA AO MOURÃO

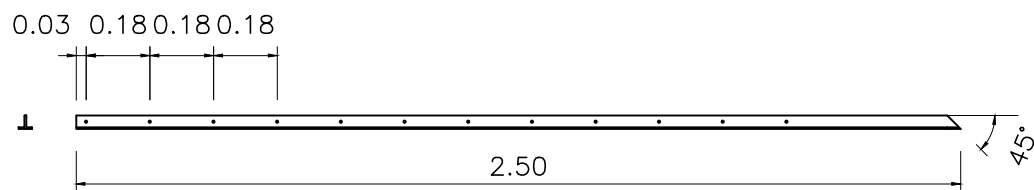

PERFIL T 1 1/2" x 3/16" (B)

 <p>FUNDAÇÃO FLORESTAL</p>	<p>FUNDAÇÃO PARA CONSERVAÇÃO E A PRODUÇÃO FLORESTAL DO ESTADO DE SÃO PAULO SEI – Setor de Engenharia e Infraestrutura</p>			
	<p>PE. VASSUNUNGA - CERCO ICMBIO</p>			
<p>Projeto ICMBio 01</p>	<p>Escala 1:15</p>	<p>Autor Vinicius Prates de Souza</p>	<p>Folha 03/06</p>	<p>Data Mar/2020</p>