



○ JUNÇÕES ENTRE AS MALHAS POP COM
ABRAÇADEIRA DE NYLON

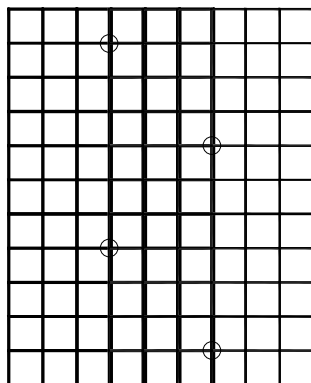

0.30

SOBREPOSIÇÃO DAS MALHAS POP (B)

ESCALA 1:20

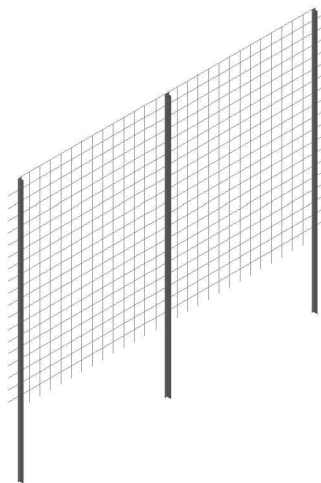


FIXAÇÃO DAS MALHAS POP (B) NOS PERFIS T (A)

ESCALA 1:20

MALHA 10 x 10mm COM
ESPESSURA DE 4,2mm

PARAFUSO U
 $\frac{5}{16}$ " x 1 $\frac{1}{2}$ "

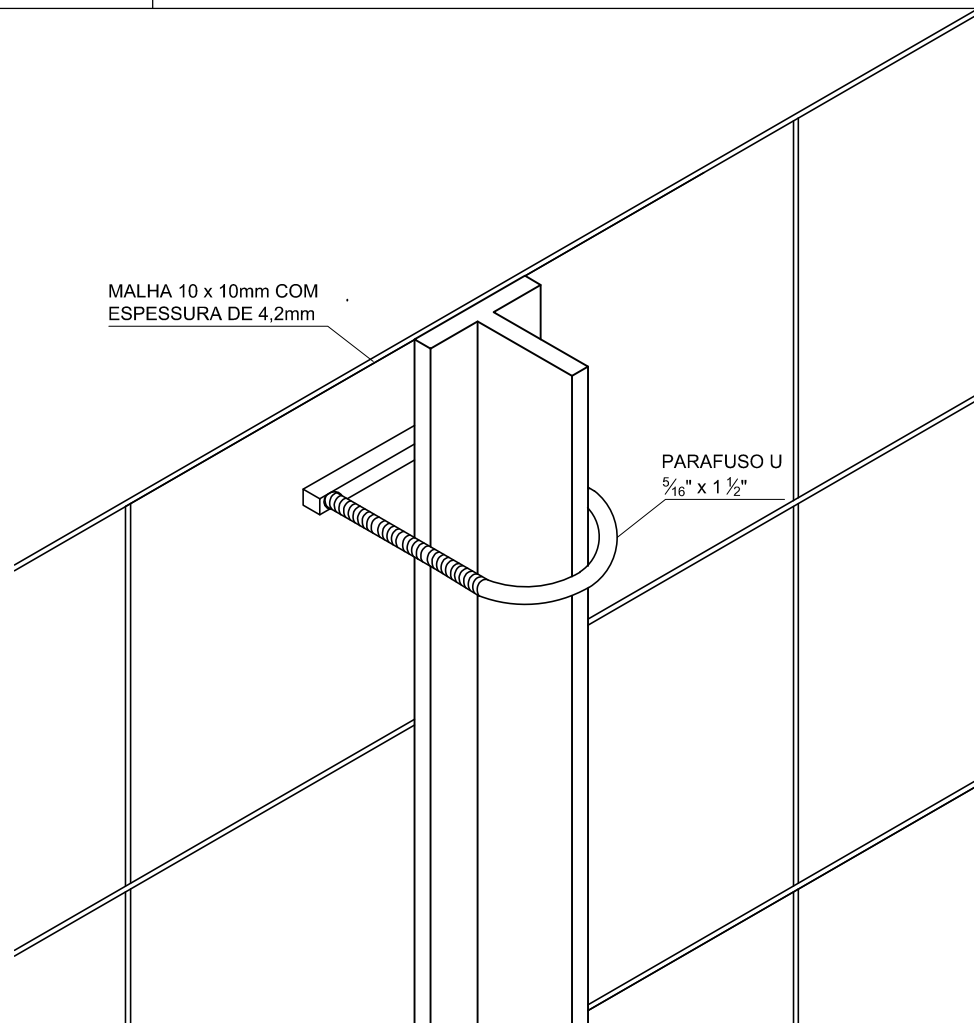

DETALHE FIXAÇÃO DAS MALHAS POP (B) NOS PERFIS T (A)

SEM ESCALA



FUNDAÇÃO PARA CONSERVAÇÃO E A PRODUÇÃO FLORESTAL DO ESTADO DE SÃO PAULO
SEI – Setor de Engenharia e Infraestrutura

PE. VASSUNUNGA - CERCO MISSISSIPI 02

Projeto
Mississipi 02

Escala
INDICADA

Autor
Lucas Santana Bilio

Folha
05/05

Data
Mar/2020