


PERFIL T 1 1/2" x 1/8" (A)

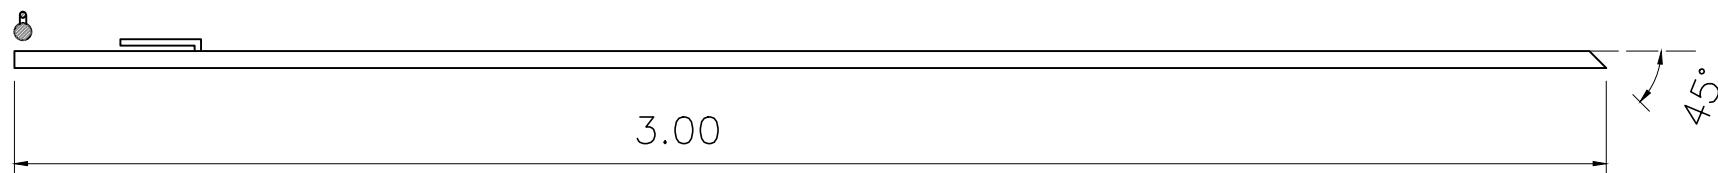

MOURÃO Ø 32mm (C)



FUNDAÇÃO PARA CONSERVAÇÃO E A PRODUÇÃO FLORESTAL DO ESTADO DE SÃO PAULO  
SEI – Setor de Engenharia e Infraestrutura

## PE. VASSUNUNGA - CERCO MISSISSIPPI 01

Projeto  
**Mississippi 01**

Escala  
**1:10**

Autor  
**Lucas Santana Bilio**

Folha  
**03/05**

Data  
**Mar/2020**