


PERFIL T 1 1/2" x 1/8" (A)

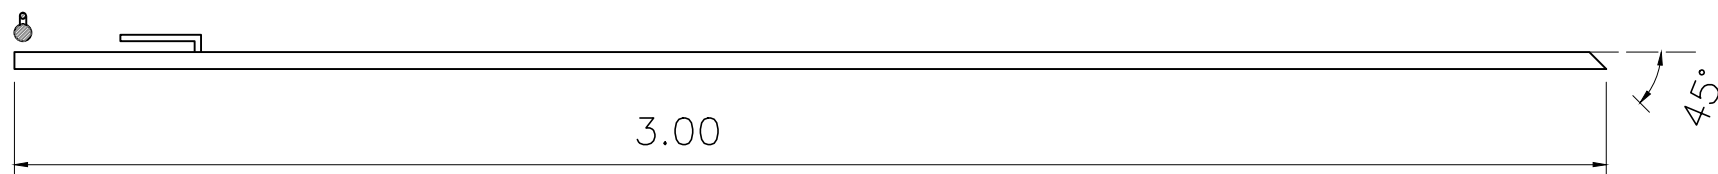

MOURÃO Ø 32mm (C)

 FUNDAÇÃO FLORESTAL	FUNDAÇÃO PARA CONSERVAÇÃO E A PRODUÇÃO FLORESTAL DO ESTADO DE SÃO PAULO SEI – Setor de Engenharia e Infraestrutura			
	<b>PE. VASSUNUNGA - CERCO MISSISSIPÍ 02</b>			
Projeto <b>Mississippi 02</b>	Escala <b>1:10</b>	Autor <b>Lucas Santana Bilio</b>	Folha <b>03/05</b>	Data <b>Mar/2020</b>