



○ JUNÇÕES ENTRE AS MALHAS POP COM
ABRAÇADEIRA DE NYLON

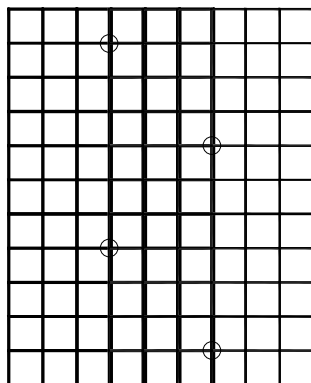

0.30

SOBREPOSIÇÃO DAS MALHAS POP (B)


ESCALA 1:20

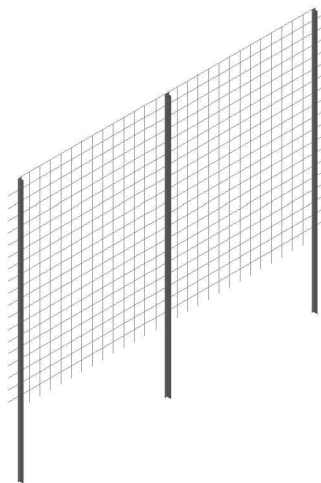

FIXAÇÃO DAS MALHAS POP (B) NOS PERFIS T (A)

ESCALA 1:20

MALHA 10 x 10mm COM
ESPESSURA DE 4,2mm

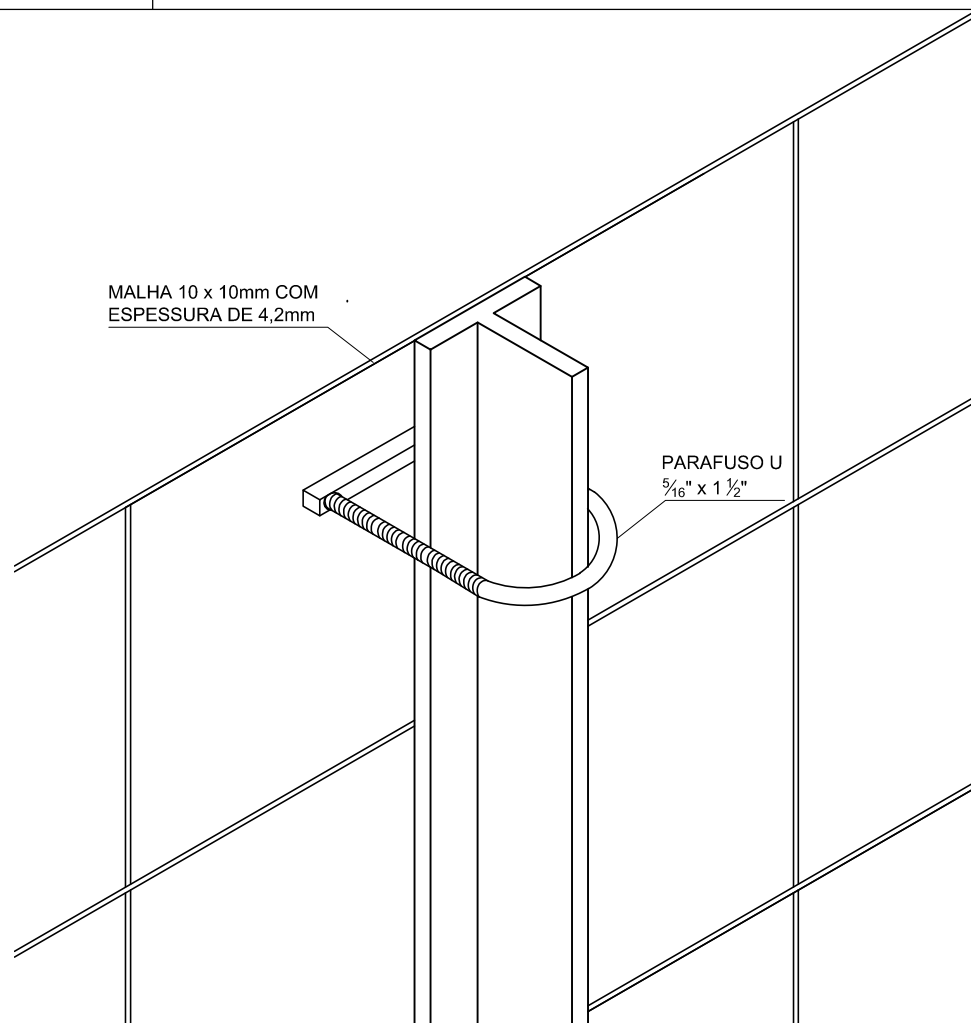

PARAFUSO U
5/16" x 1 1/2"

DETALHE FIXAÇÃO DAS MALHAS POP (B) NOS PERFIS T (A)

SEM ESCALA



FUNDAÇÃO FLORESTAL
Projeto
Mississipi 01

FUNDAÇÃO PARA CONSERVAÇÃO E A PRODUÇÃO FLORESTAL DO ESTADO DE SÃO PAULO
SEI – Setor de Engenharia e Infraestrutura

PE. VASSUNUNGA - CERCO MISSISSIPI 01

Escala
INDICADA

Autor
Lucas Santana Bilio

Folha
05/05

Data
Mar/2020