


MALHAS POP ABERTURA 10 x 10cm (C)
VISTA FRONTAL



POSIÇÃO DAS MALHAS POP (C) NOS PERFIS T (A e B)
VISTA FRONTAL

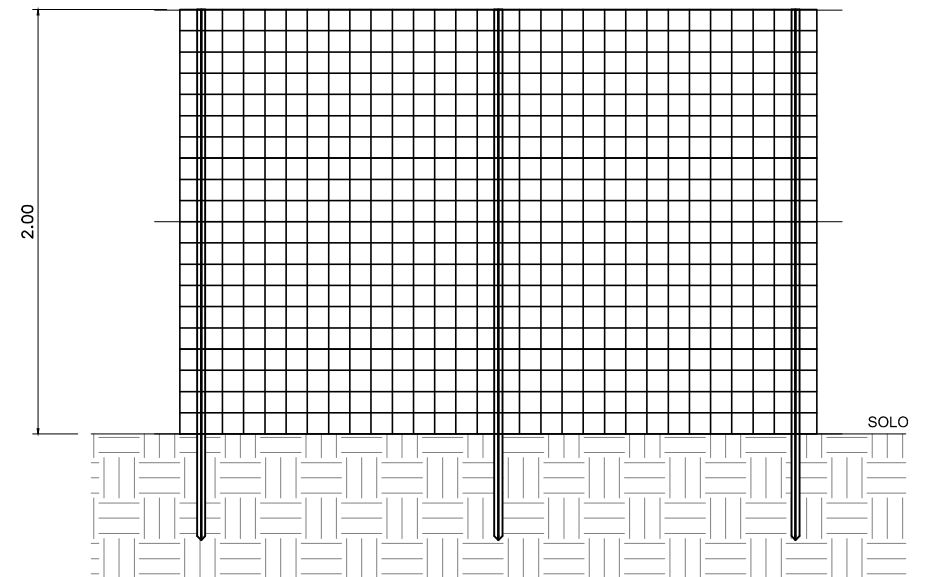

FUNDAÇÃO PARA CONSERVAÇÃO E A PRODUÇÃO FLORESTAL DO ESTADO DE SÃO PAULO
SEI – Setor de Engenharia e Infraestrutura

PE. VASSUNUNGA - CERCO ICMBIO

Projeto
ICMBio 01

Escala
1:25

Autor
Vinicius Prates de Souza

Folha
05/06

Data
Mar/2020

Folha formato A3 (420x297mm)