




PERFIL T 1 1/2" x 1/8" (A)
VISTA LATERAL
ESCALA 1:10

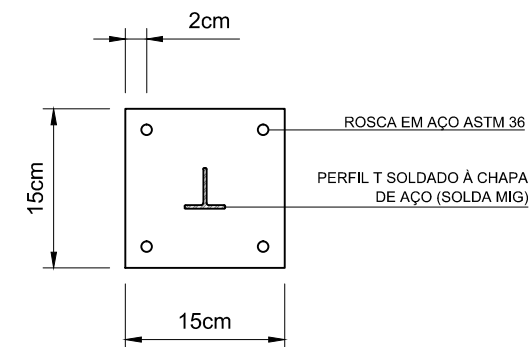


PERFIL T 1 1/2" x 1/8" (A)
VISTA SUPERIOR
ESCALA 1:5

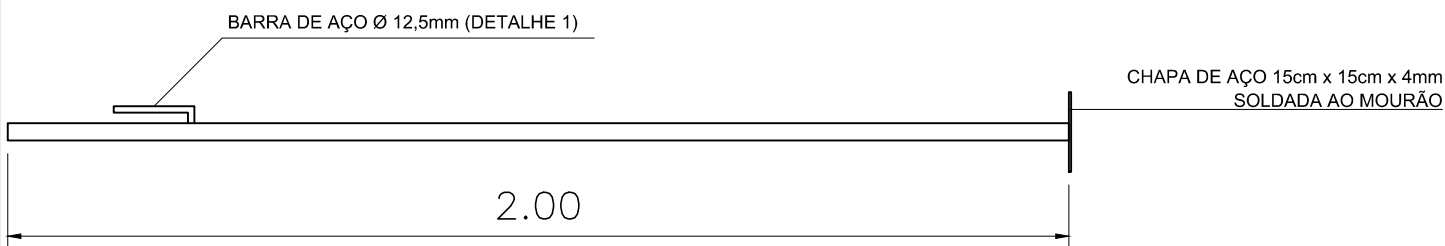

MOURÃO Ø 32mm (C)
VISTA LATERAL
ESCALA 1:10

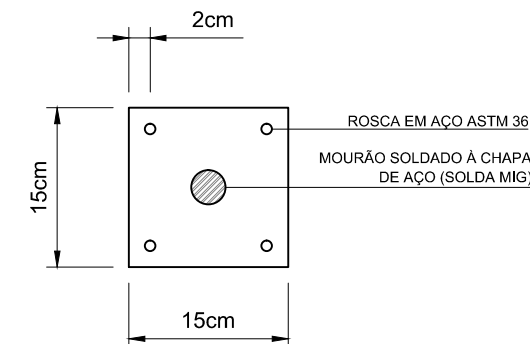

MOURÃO Ø 32mm (C)
VISTA SUPERIOR
ESCALA 1:5

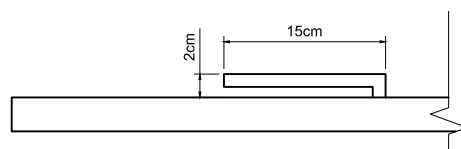

**DETALHE 1 - BARRA DE AÇO
SOLDADA AO MOURÃO**



FUNDAÇÃO PARA CONSERVAÇÃO E A PRODUÇÃO FLORESTAL DO ESTADO DE SÃO PAULO
SEI – Setor de Engenharia e Infraestrutura

PE. VASSUNUNGA - CERCO MISSISSIPPI 04

Projeto
Mississippi 04

Escala
INDICADA

Autor
Vinicius Prates de Souza

Folha
03/06

Data
Mar/2020