


POSIÇÃO DOS ARAMES NOS PERFIS T (A e B)

ESCALA 1:25

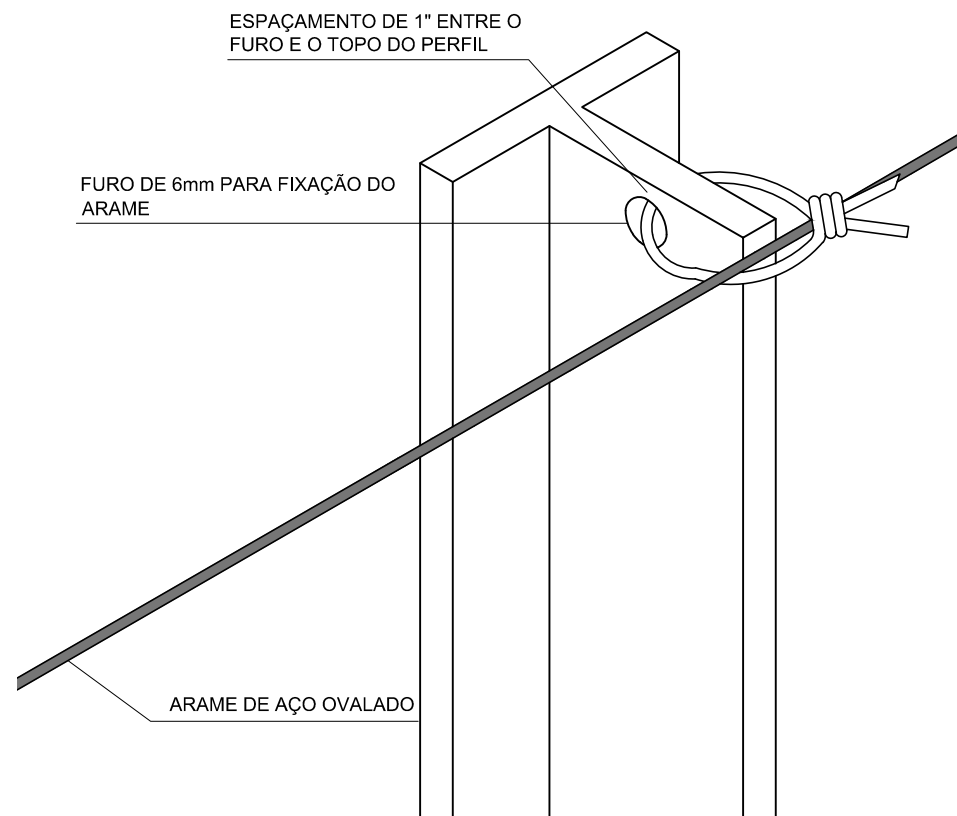

FIXAÇÃO DOS ARAMES NOS PERFIS T (A e B)

SEM ESCALA



FUNDAÇÃO PARA CONSERVAÇÃO E A PRODUÇÃO FLORESTAL DO ESTADO DE SÃO PAULO
SEI – Setor de Engenharia e Infraestrutura

PE. VASSUNUNGA - CERCO ICMBIO

Projeto
ICMBio 01

Escala
INDICADA

Autor
Vinicius Prates de Souza

Folha
04/06

Data
Mar/2020

Folha formato A3 (420x297mm)