

FASEAMENTO INTERVENÇÕES

QUIOSQUE

01 CASA DA FARINHA

08

02 TORRE FORNALHA



03 SANITÁRIO PÚBLICO

04 ESTAÇÃO DE TRATAMENTO DE ESGOTO

05 ABASTECIMENTO DE ÁGUA

06 EQUIPAMENTOS PARA MOENDA

07 CENTRO COMUNITARIO

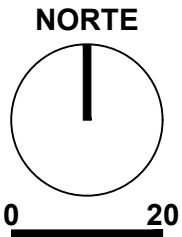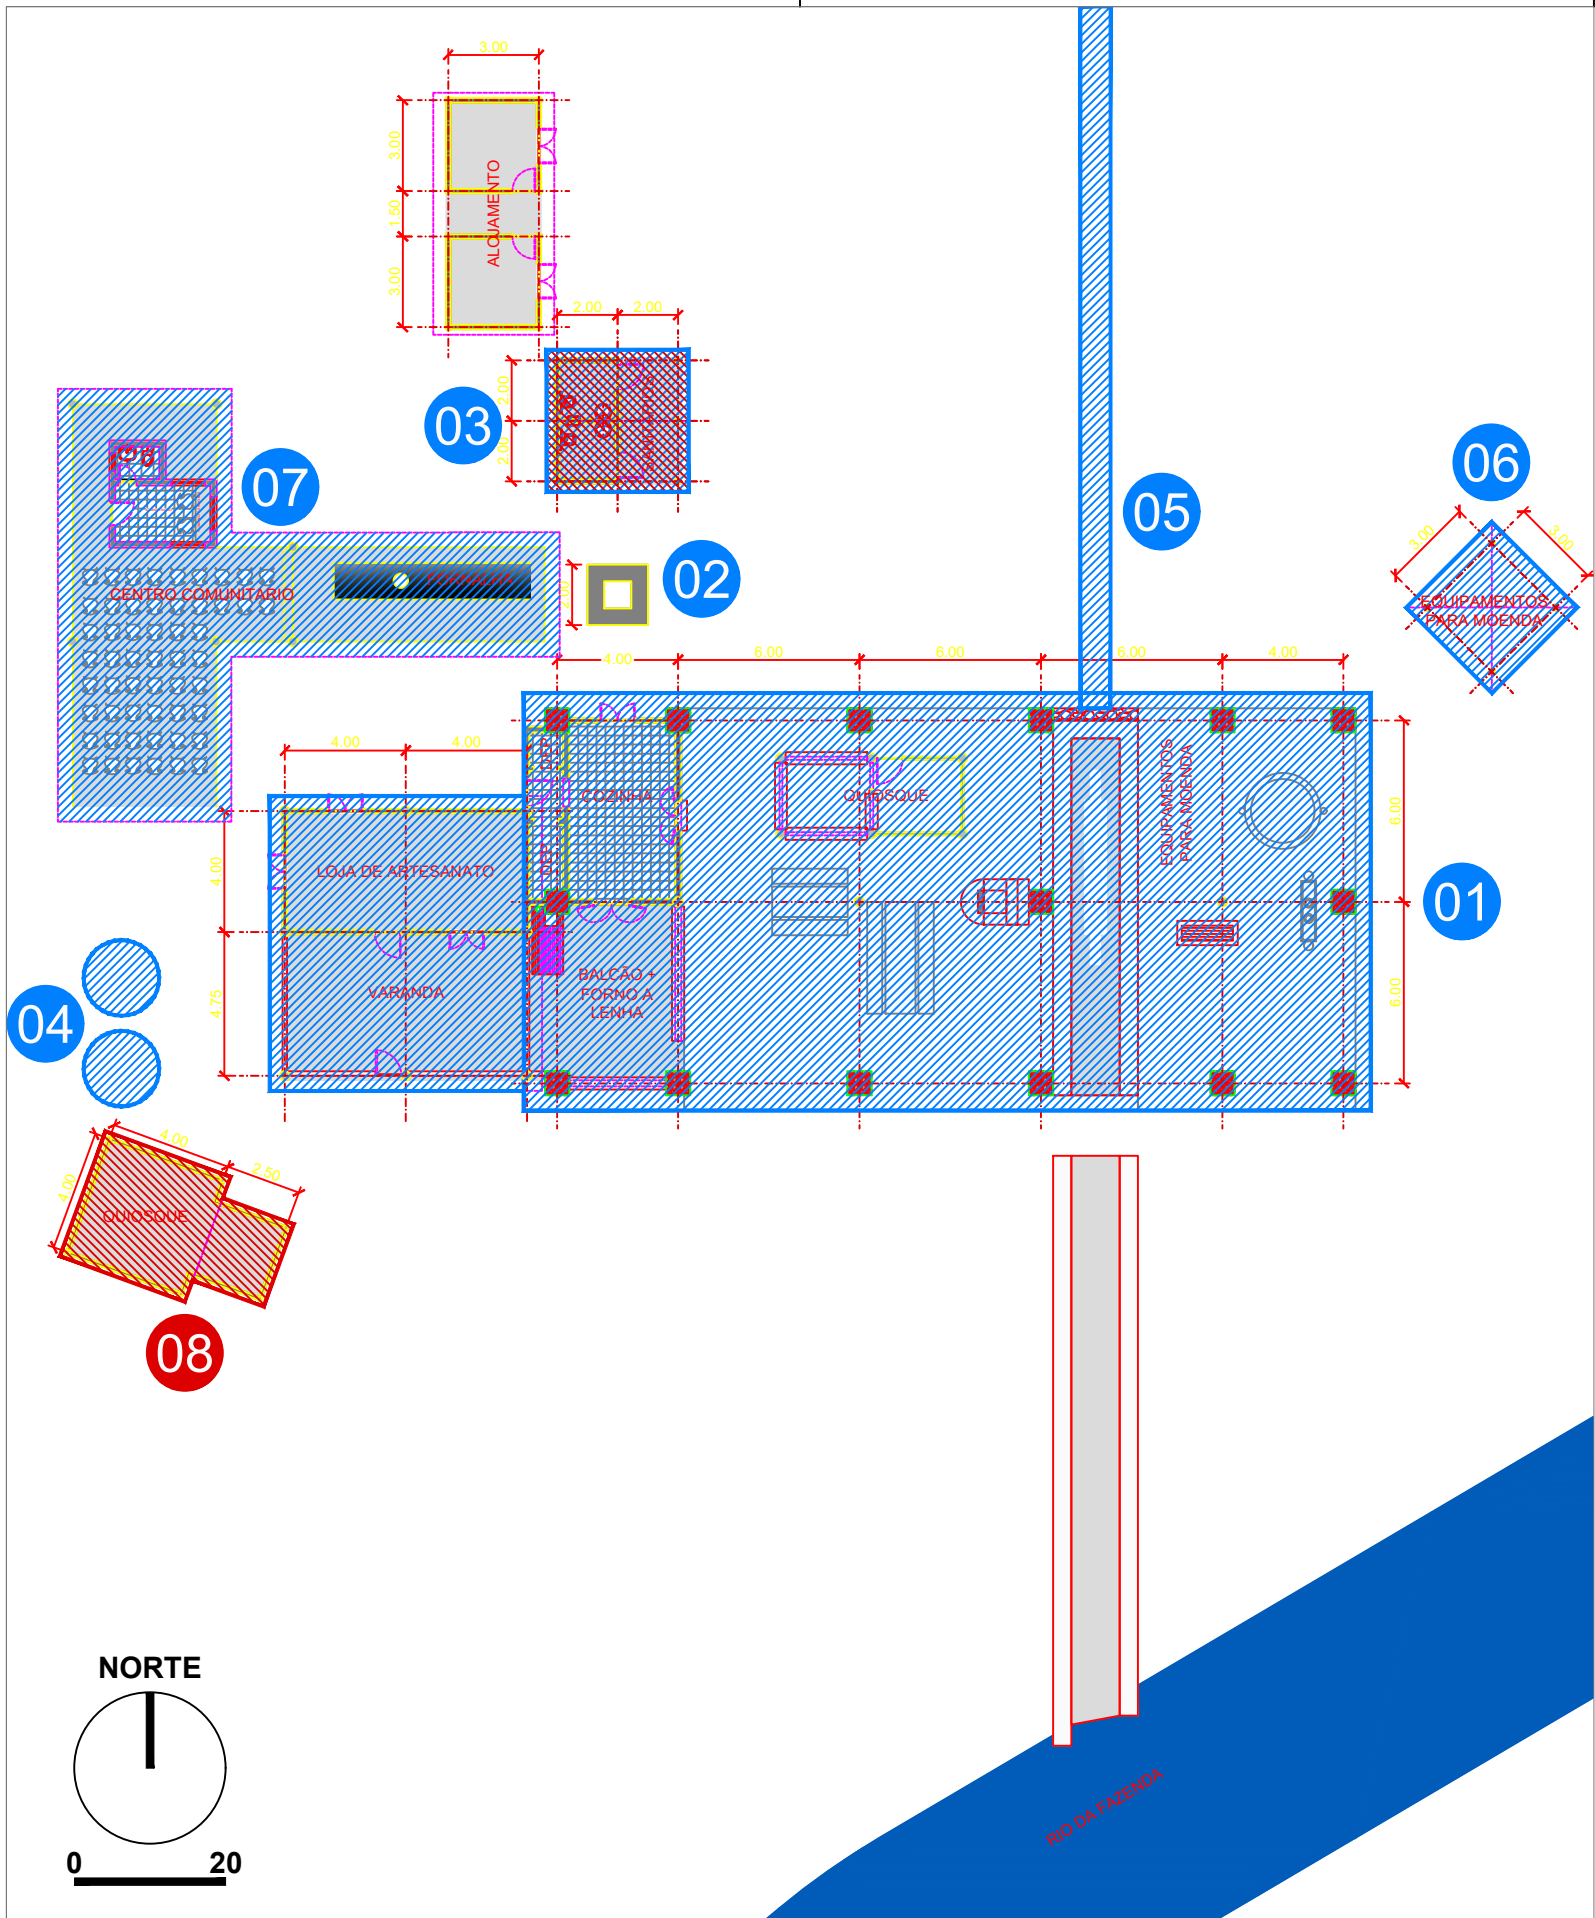

PLANTA GERAL

Intervenção nova/ recuperação total

Remoção/ Demolição



FUNDAÇÃO PARA CONSERVAÇÃO E A PRODUÇÃO FLORESTAL DO ESTADO DE SÃO PAULO
SEI – Setor de Engenharia e Infraestrutura

PESM PICINGUABA

Projeto
Basico

Escala
1:250

Autor
Arq. João Miguel Silva

Folha
04/12

Data
Julho/2020