
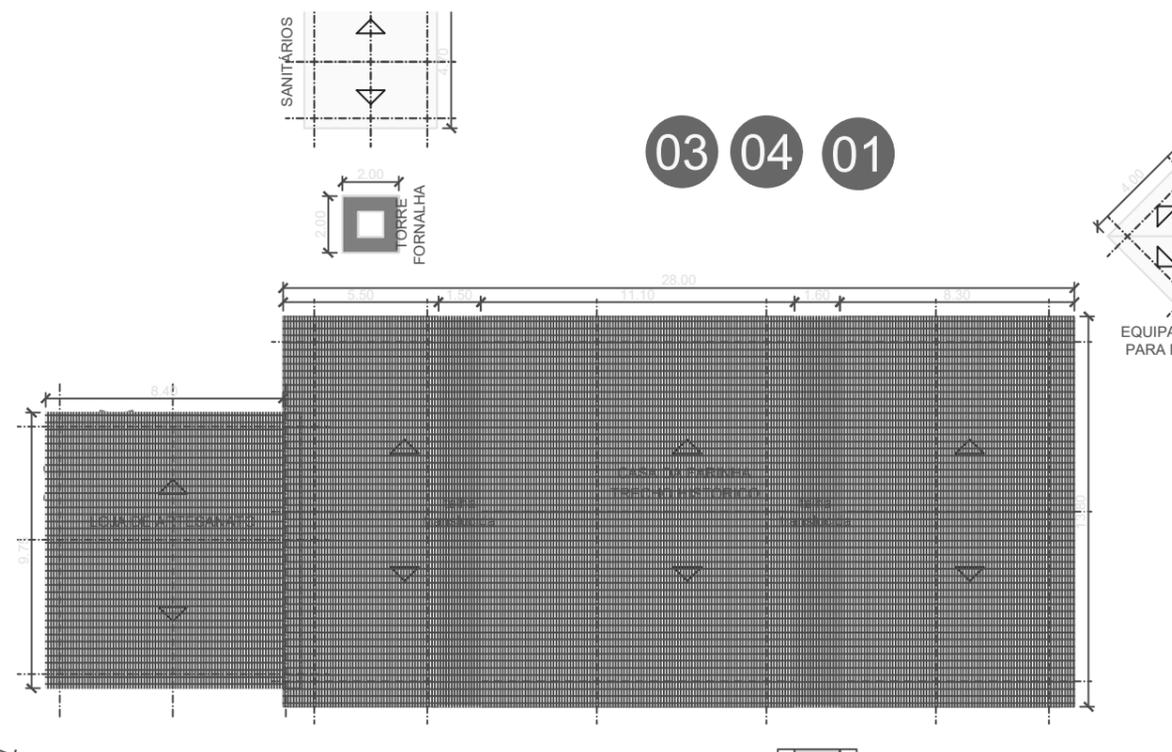


MAPA DE SERVIÇOS 01 - Casa da Farinha

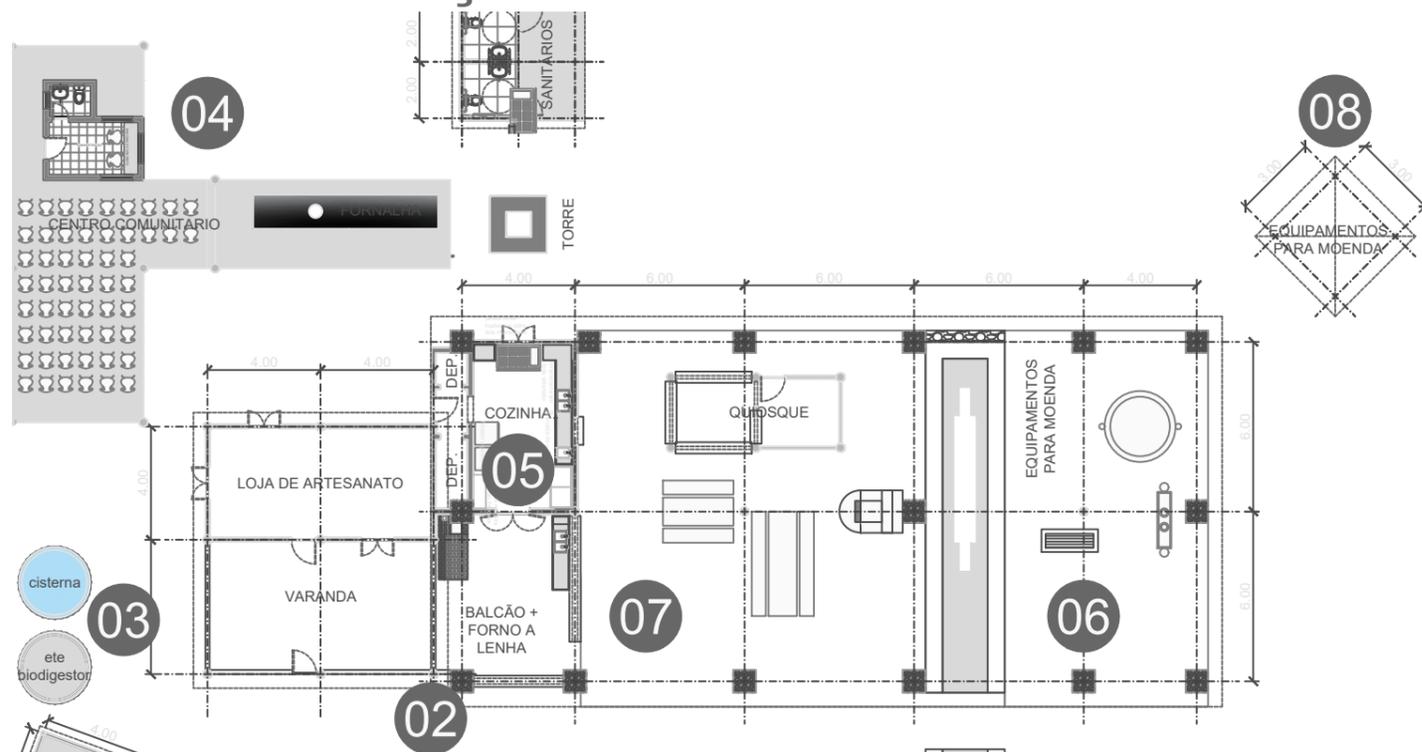

- 01** Restauro da cobertura e seus elementos estruturais :
- levantamento completo das condições dos elementos estruturais, como madeiramento das treliças e pilares, ripamento, terças e demais elementos acessórios;
 - troca de todos os elementos de madeira por eucalipto citriodora tratando em autoclave CCA ou CCB com aplicação de verniz preservativo fungicida Stain ou similar;
 - levantamento e análise do telhamento cerâmico.
 - descarte apropriado das telhas comprometidas;
 - reinstalação das telhas em bom estado de preservação e complementação com telhas cerâmicas novas e telhas de vidro para sinalizar a nova intervenção e iluminar o interior do galpão
- 02** Instalação de novas infraestruturas de abastecimento de energia elétrica :
- troca de padrão de energia ;
 - instalação e distribuição de novo quadro geral de energia ;
 - distribuição de novos circuitos elétricos por dutos aparentes em aço galvanizado ;

- 03** Instalação de nova Estação de Tratamento de Esgoto por biogestores, preferencialmente pré fabricados. Esta estação deverá tratar o esgotamento de todo o conjunto de edificações da casa da farinha em sua totalidade..
- 04** Execução de nova edificação "Centro Comunitario."
- Execução de fundação
 - Execução de cobertura
 - Alvenarias
 - Abamentos
- 05** Reforma da cozinha e balcão de atendimento :
- troca de piso e revestimento das paredes internas da cozinha, por cerâmica prensada esmaltada classe de resistência PEI 5. No piso deverá ser aplicado modelo anti derrapante.
 - as bancadas externas deverão ser; devidamente retiradas, lixadas e tratadas e reaproveitadas;
 - deverá ser instalada novas bancadas de tampo de pedra;
 - e)Execução de nova infraestrutura de eletrica

- 06** Limpeza de todas as sujidades e bolores das superfícies de pedra, alvenaria de barro, etc. Após isso deverão ser substituídas pedras, blocos ceramicos e demais alvenarias com técnica similar de aspecto estético diferenciado. Demarcando assim a intervenção a sua época.
- 07** Revisão de toda a pintura e vernizes do madeiramento da edificação. Todo verniz fungicida aplicado deverá ser incolor. As paredes de pau-a-pique deverão ser acabadas com pintura a base de cal, e o masseamento deverá ser refeito com argamassa de terra.
- 08** Execução de nova cobertura, novo assoalho de madeira, nova escada , revisão do moinho de pedra e bancada do moinho.

 FUNDAÇÃO FLORESTAL	FUNDAÇÃO PARA CONSERVAÇÃO E A PRODUÇÃO FLORESTAL DO ESTADO DE SÃO PAULO SEI – Setor de Engenharia e Infraestrutura			
	<h2>PESM PICINGUABA</h2>			
Projeto Basico	Escala 1:250	Autor Arq. João Miguel Silva	Folha 09/12	Data Julho/2020