

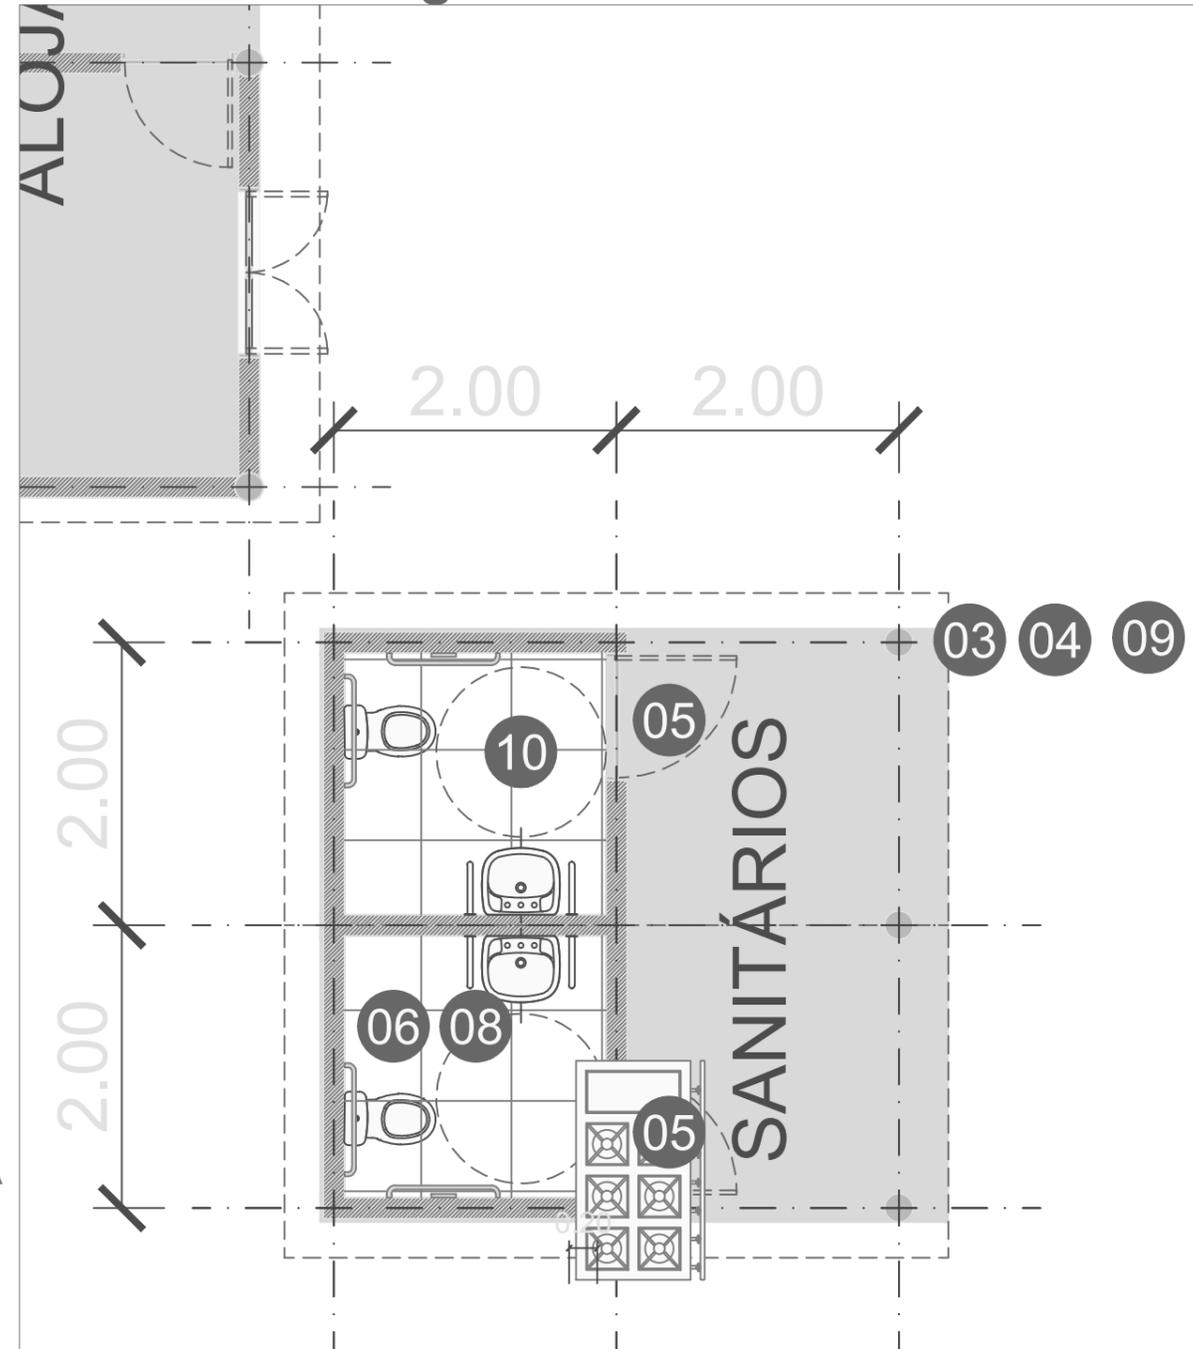
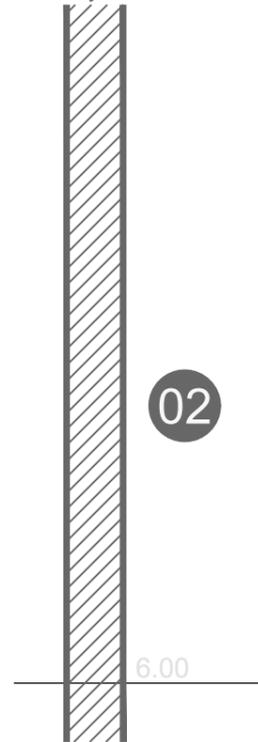


MAPA DE SERVIÇOS 03, 04 e 05 - Sanitário, ETE e Abastecimento de Água

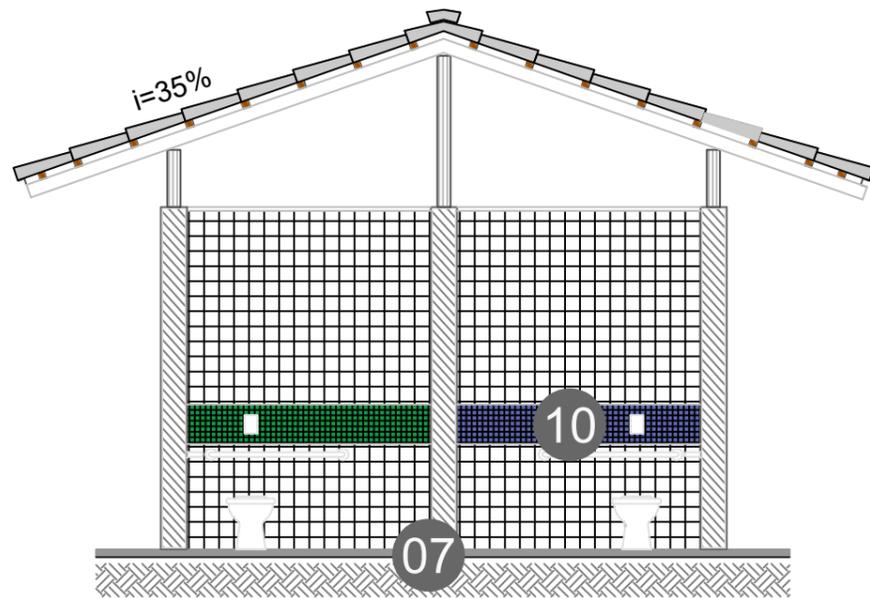

- Recuperação da captação de Água :
- 01 a) Recuperação das estruturas de sustentação com madeira tratada em autoclave; ;
b) Instalação de novas mangueira de captação em PEAD
 - 02 Retirada de todos os elementos de madeira (ripas, pilares, vigas, terças, etc) e telhamento comprometidos integralmente. Reconstrução das alvenarias em alvenaria estrutural.
 - 03 Construção de nova cobertura com estrutura de madeira tratada em autoclave CCA ou CCB, em perfis iguais e de mesma resistência estrutural - no caso de pilares, vigas, ripas, terças, caibros. Assim como substituição de telhamento comprometido por modelo de telha paulistinha colonial.
 - 04 Retirada e substituição de todas as esquadrias de madeira (portas), por novas esquadrias com sistema de abertura e dimensões idênticas às existentes. Todas em madeira tratada em autoclave CCA ou CCB
 - 05 Substituição de todas as louças sanitárias como bacias sanitárias, pias, metais e barras de apoio para portadores de necessidades especiais.
 - 06 Implantação de novo sistema de distribuição elétrica pela edificação para iluminação e alimentação de energia com tomadas de uso geral.
 - 07 Instalação de revestimento em cerâmica esmaltada prensada PEI 5.
 - 08 Execução de novo sistema hidráulico e também ligar os sanitários à nova Estação de Tratamento de Esgoto
 - 09 Deverá a contratada responder a todas as normativas vigentes sobre acessibilidade em especial a NBR 9050 - assim como construir rampas de acesso necessários.
 - 10 Execução de pastilha de vidro.

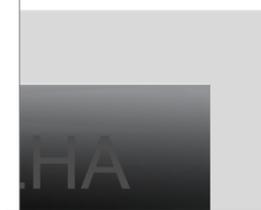

FUNDAÇÃO FLORESTAL

FUNDAÇÃO PARA CONSERVAÇÃO E A PRODUÇÃO FLORESTAL DO ESTADO DE SÃO PAULO
SEI - Setor de Engenharia e Infraestrutura

PESM PICINGUABA

Projeto
Basico

Escala
1:75

Autor
Arq. João Miguel Silva

Folha
11/12

Data
Julho/2020