


# MAPA DE SERVIÇOS 06,08 e 09 - Equipamentos moenda e Quiosque

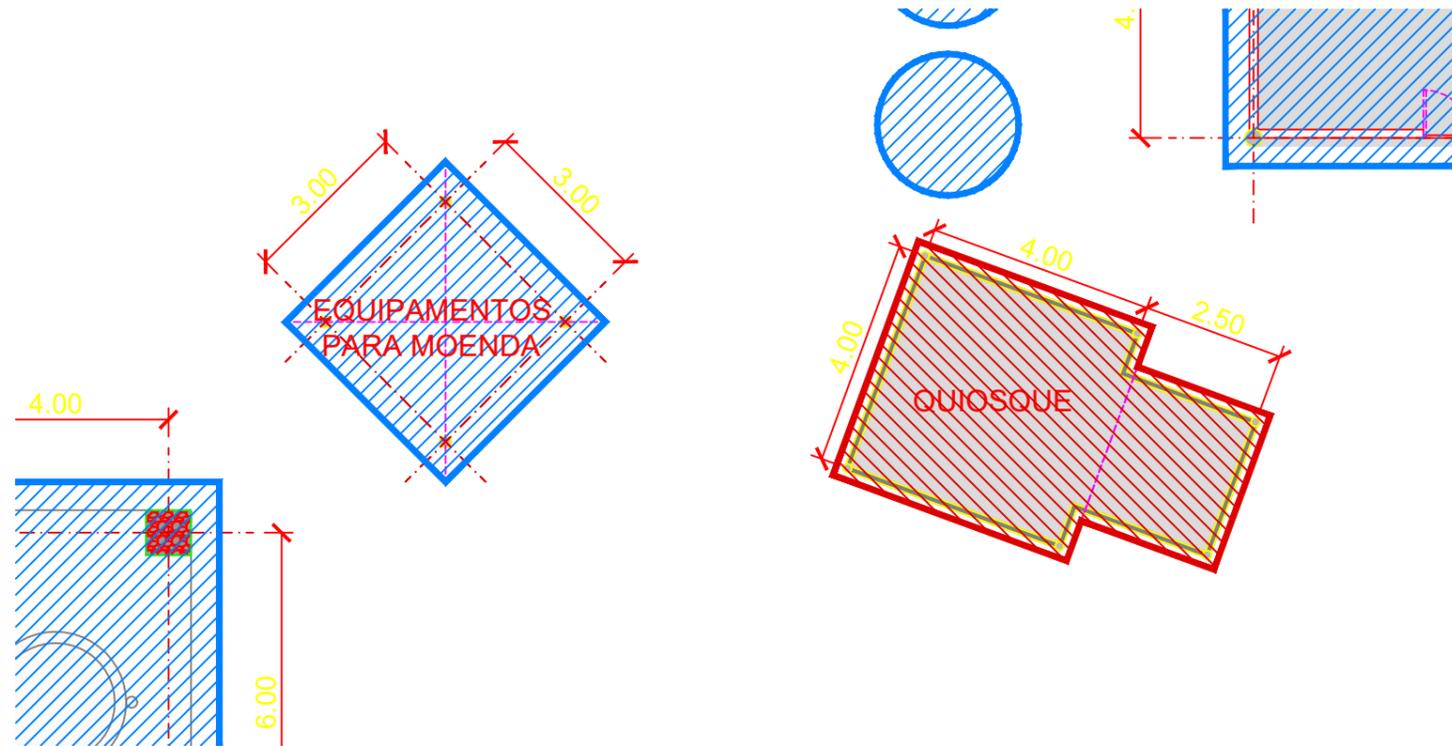

- 01** Retirada de todos os elementos de madeira (ripas, pilares, vigas, terças, etc) e telhamento comprometidos integralmente ou parcialmente.
- 02** Substituição de todos os elementos de madeira (ripas, pilares, vigas, terças, etc) por madeira tratada em autoclave CCA ou CCB e substituição por telhamento de modelo similar.
- 03** Recuperação do moinho de pedra.
- 04** Execução de assoalho de madeira, escada e tampo do moinho de pedra

- 01** Desmonte e demolição deste quiosque em razão da irregularidade das estruturas encontradas
- 02** Descarte apropriado dos materiais e aproveitamento na obra desde que comprovada que seu desempenho não esteja comprometido.

 FUNDAÇÃO FLORESTAL	FUNDAÇÃO PARA CONSERVAÇÃO E A PRODUÇÃO FLORESTAL DO ESTADO DE SÃO PAULO SEI – Setor de Engenharia e Infraestrutura			
	<h2>PESM PICINGUABA</h2>			
Projeto <b>Basico</b>	Escala <b>1:125</b>	Autor <b>Arq. João Miguel Silva</b>	Folha <b>12/12</b>	Data <b>Julho/2020</b>