
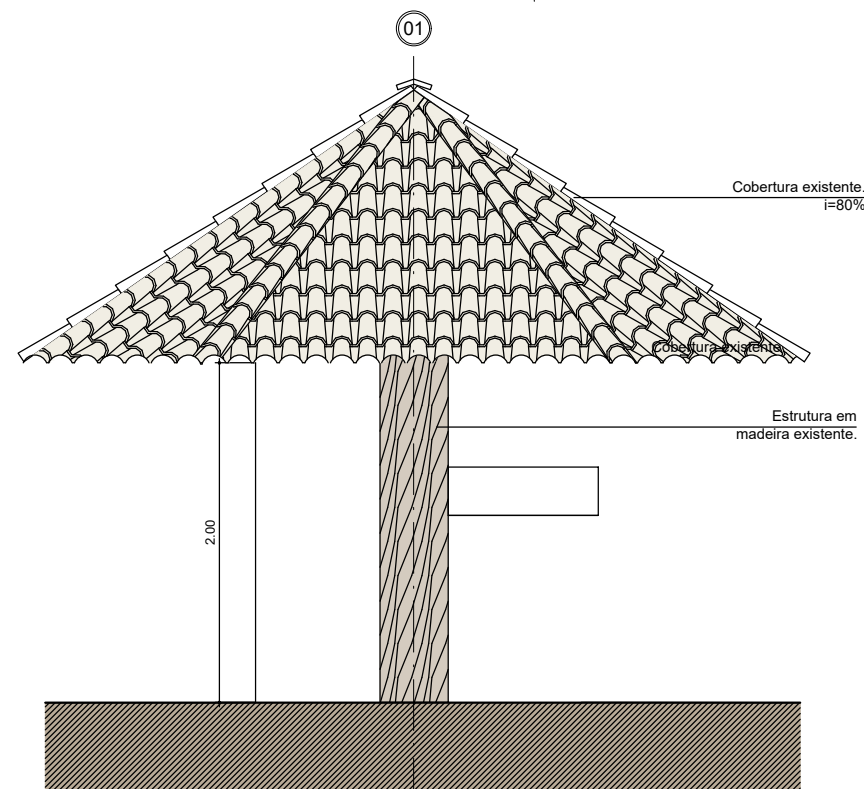
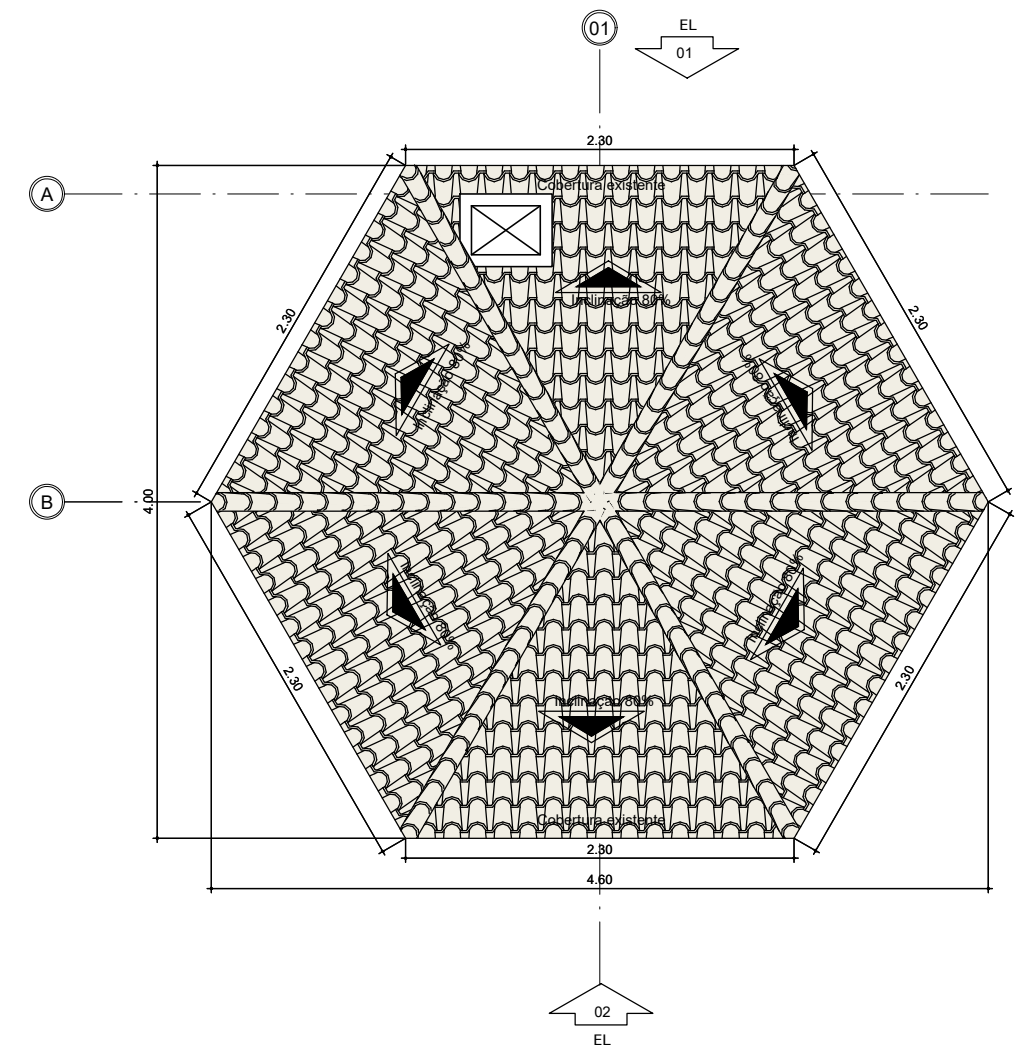


# MAPA DE SERVIÇOS 06,08 e 09 - Equipamentos moenda e Quiosque

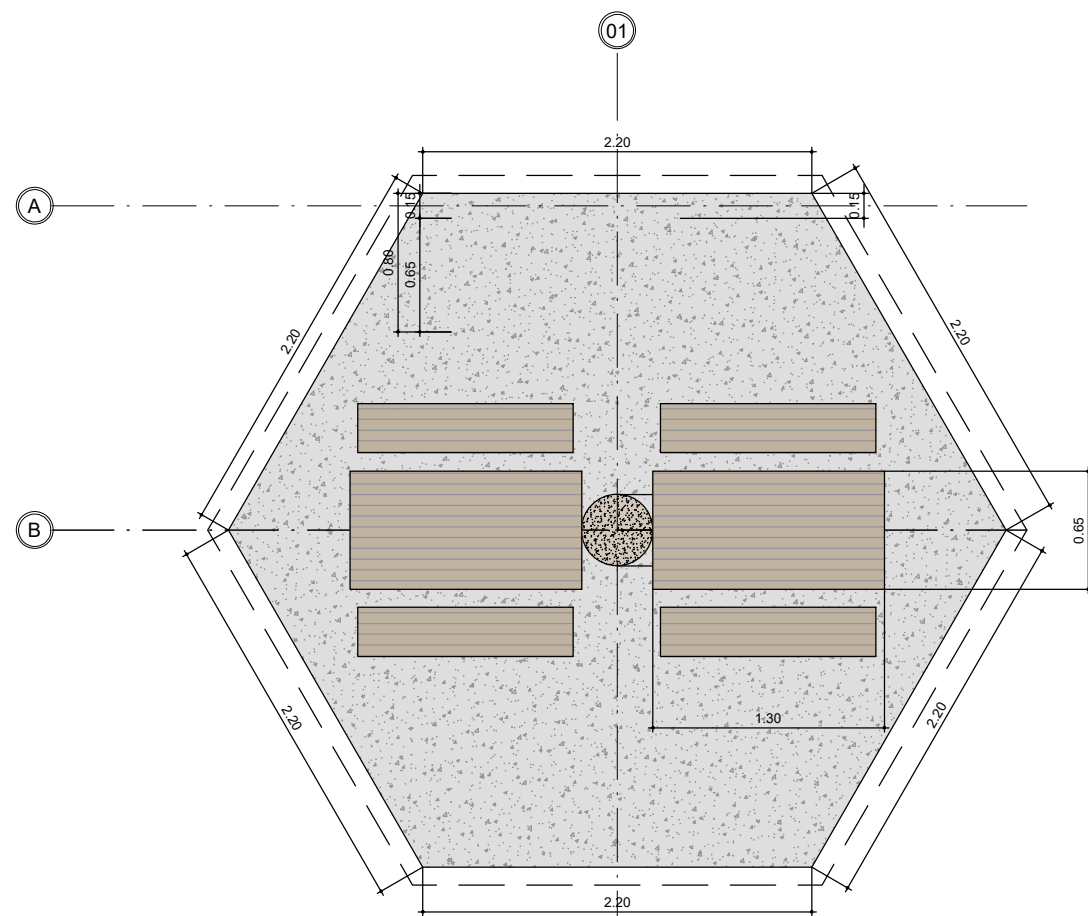

FUNDAÇÃO PARA CONSERVAÇÃO E A PRODUÇÃO FLORESTAL DO ESTADO DE SÃO PAULO  
SEI - Setor de Engenharia e Infraestrutura

## PESM PICINGUABA - QUIOSQUE

Projeto  
**Basico**

Escala  
**1:125**

Autor  
**Arq. João Miguel Silva**

Folha  
**12/12**

Data  
**Julho/2020**