






### CORTE CC

escala 1:75

#### LEGENDAS GERAIS



-  PAREDE DE ALVENARIA REV.
-  CONCRETO
-  MADEIRA
-  METAL

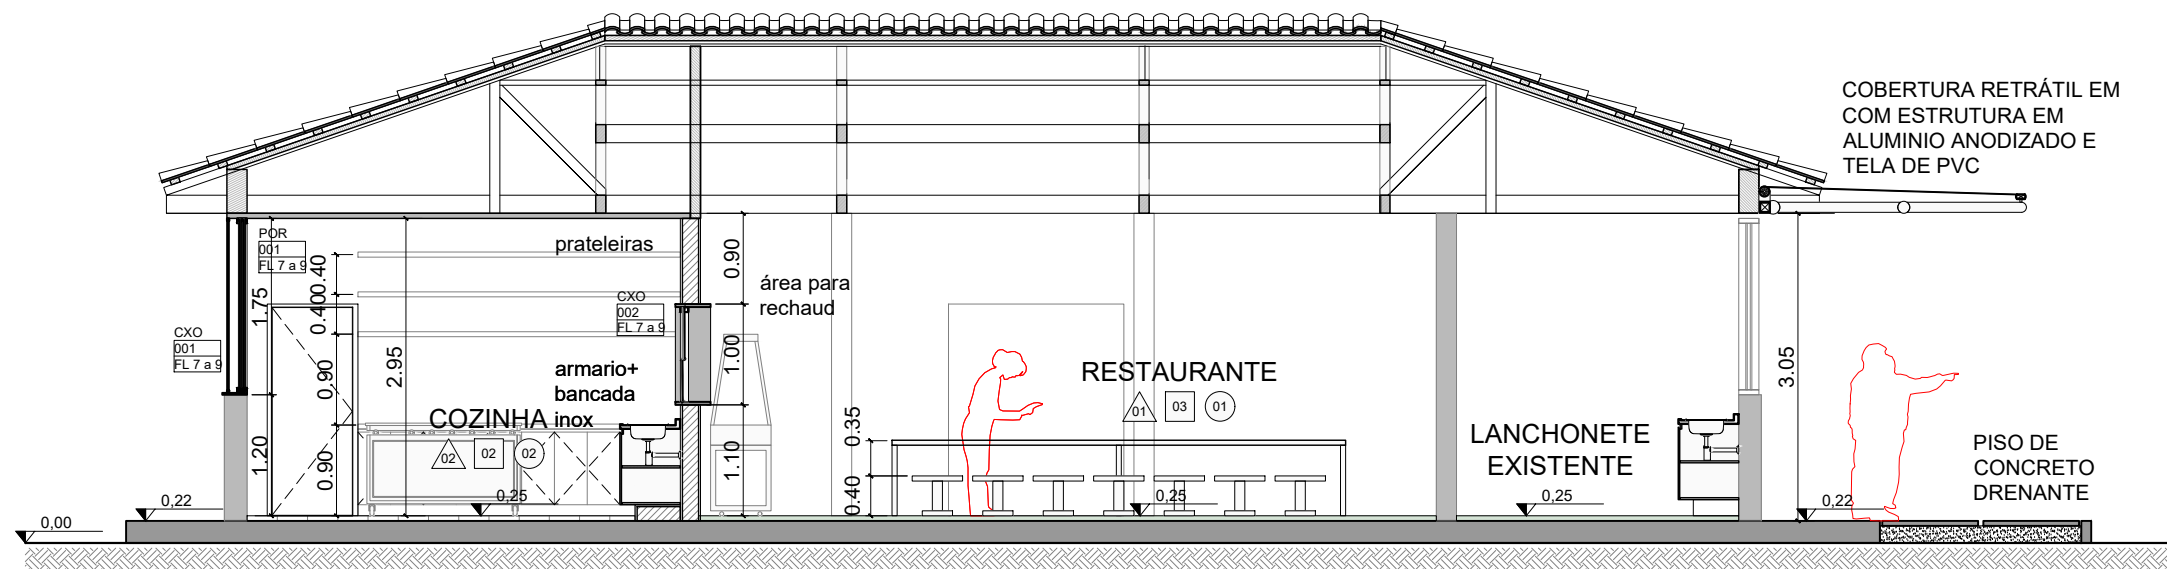




### CORTE DD

escala 1:75

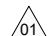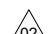

#### PAREDES

-  PINTURA EM TINTA ACRÍLICA ANTIMOFO EM MASSA INCLUSIVE PREPARO
-  PINTURA EM TINTA ACRÍLICA ANTIMOFO EM MASSA INCLUSIVE PREPARO
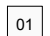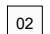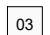
#### PISOS

-  CIMENTADO DESEMPENADO ALISADO COM CORANTE ( QUEIMADO ) - EXISTENTE
-  PLACA CERÂMICA ESMALTADA ANTIDERRAPANTE
-  PISO EM PLACA DE CONCRETO PERMEÁVEL DRENANTE, COR NATURAL, COM RESINA ,

#### FORROS

-  FORRO EXISTENTE/SEM FORRO
-  FORRO EM PANÉIS DE GESSO ACARTONADO COM ACABAMENTO LISO COM PELÍCULA PVC



FUNDAÇÃO FLORESTAL

FUNDAÇÃO PARA CONSERVAÇÃO E A PRODUÇÃO FLORESTAL DO ESTADO DE SÃO PAULO  
SEI - Setor de Engenharia e Infraestrutura

## PESM PICINGUABA - CV

Projeto  
**CORTES**

Escala  
**1:75**

Autor  
**Arq. João Miguel Silva**

Folha  
**04/10**

Data  
**Julho/2020**