

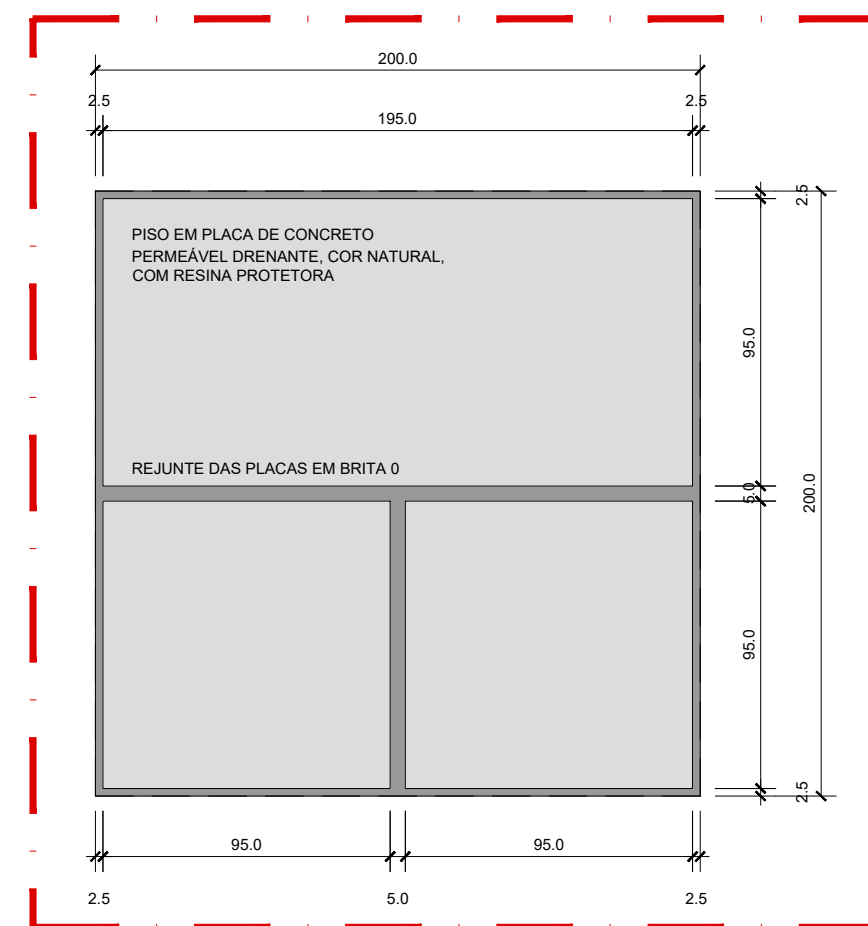


TORRE METÁLICA PARA RESERVATÓRIOS DE ABASTECIMENTO DE ÁGUA EM LOCAL A DEFINIR VISANDO A MENOR SUPRESSÃO VEGETAL POSSÍVEL EM ACORDO COM FUNDAÇÃO FLORESTAL

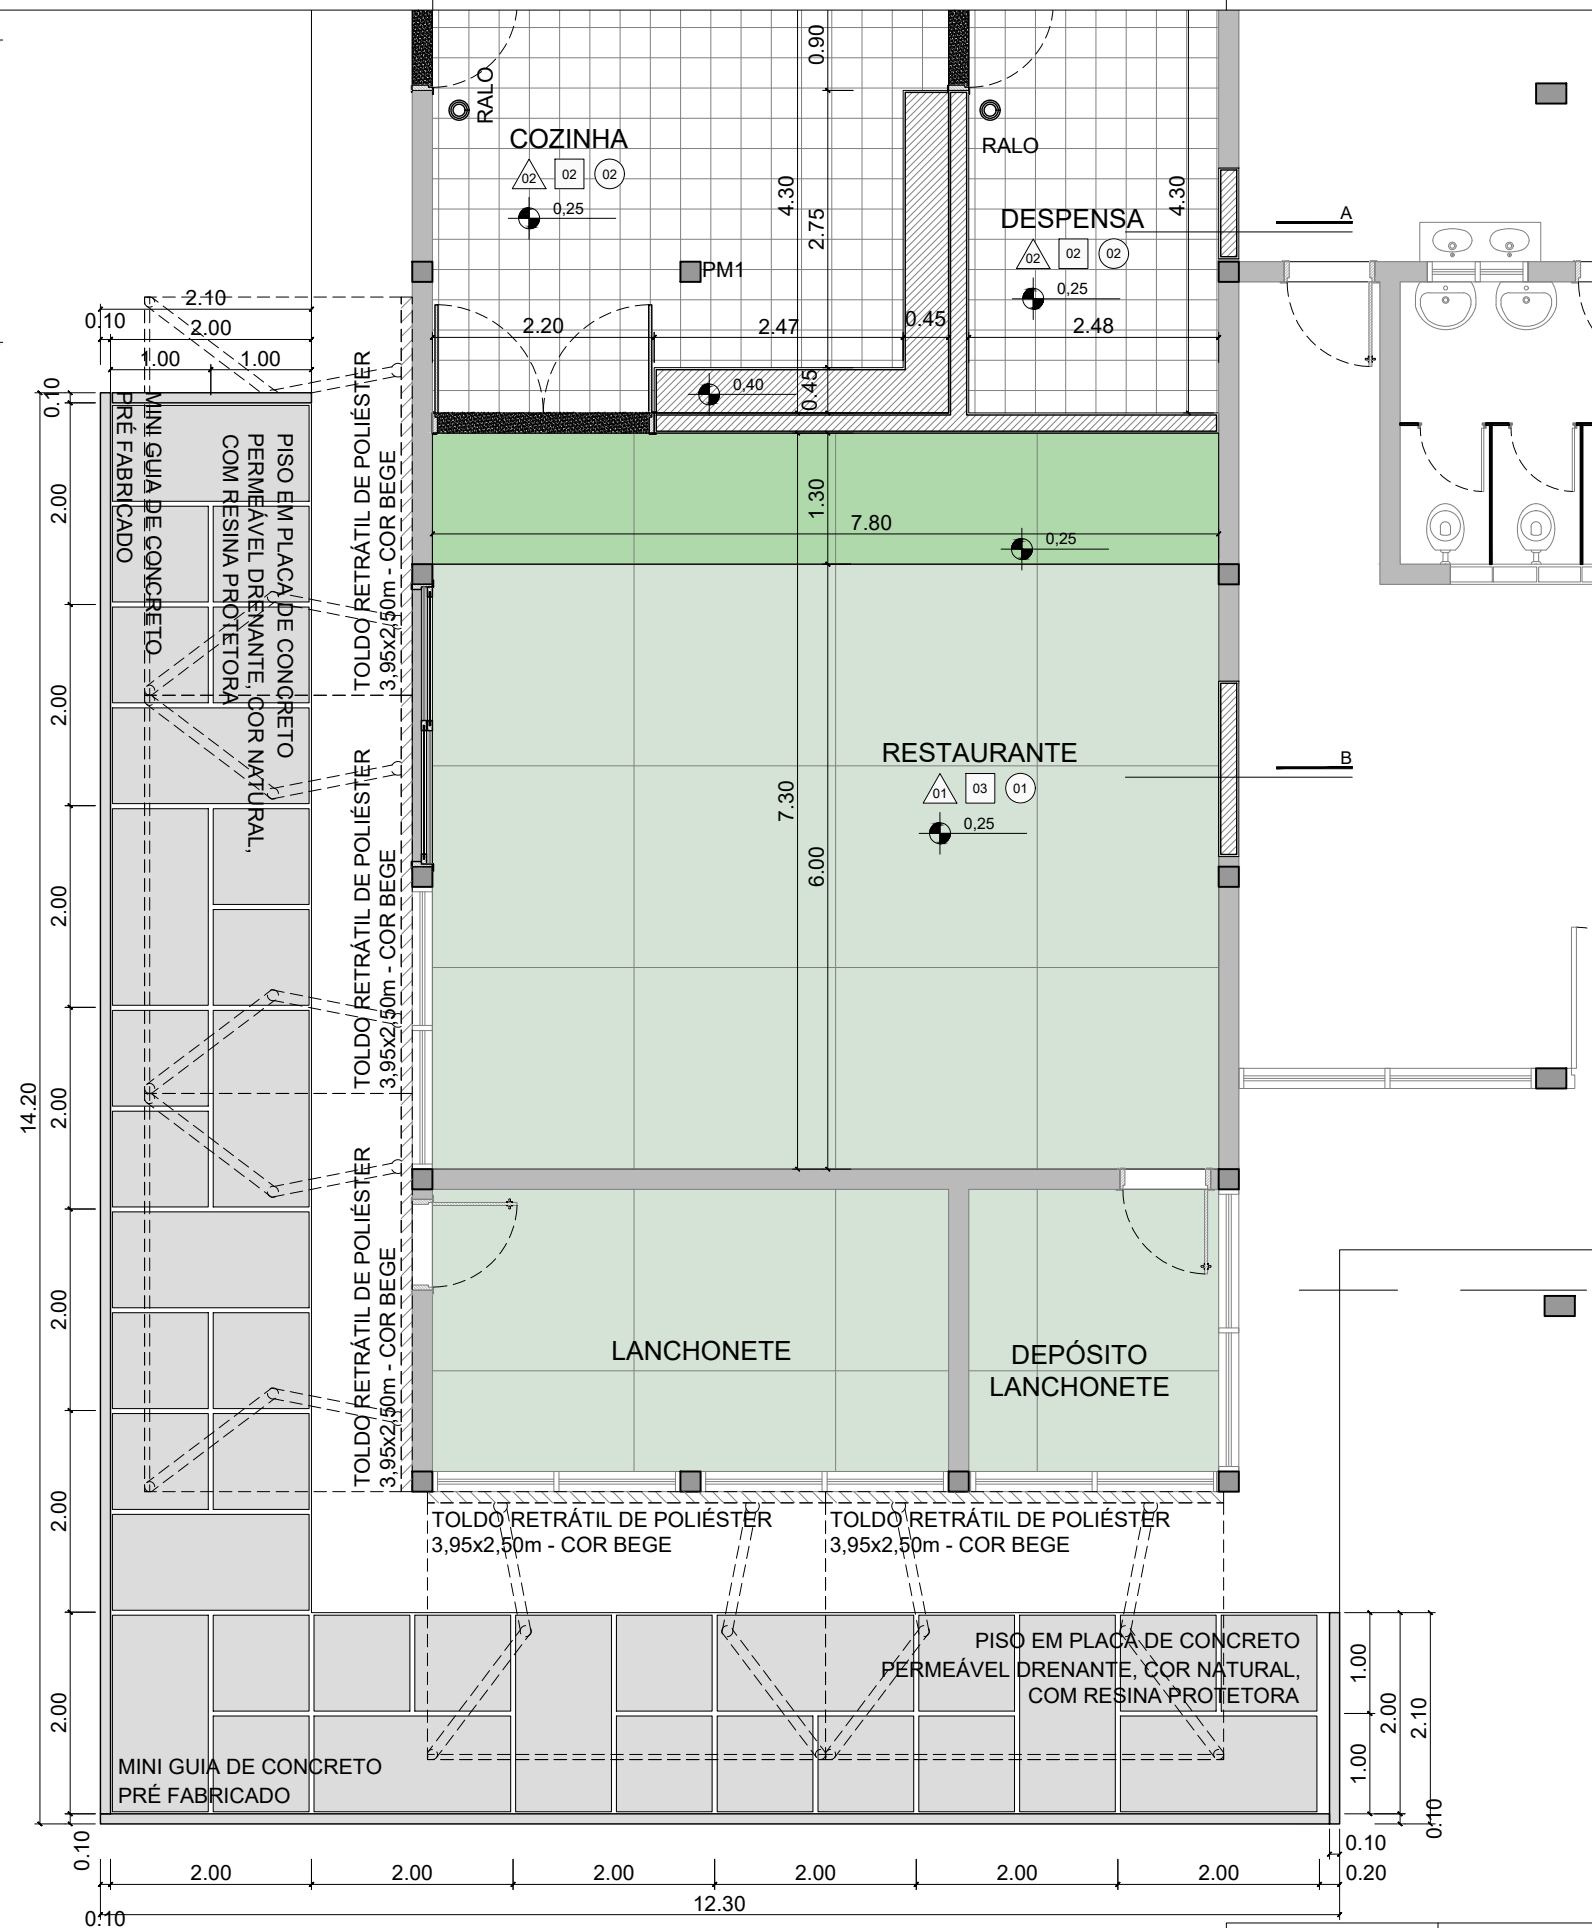

DETALHE MODULO PISO 1:25

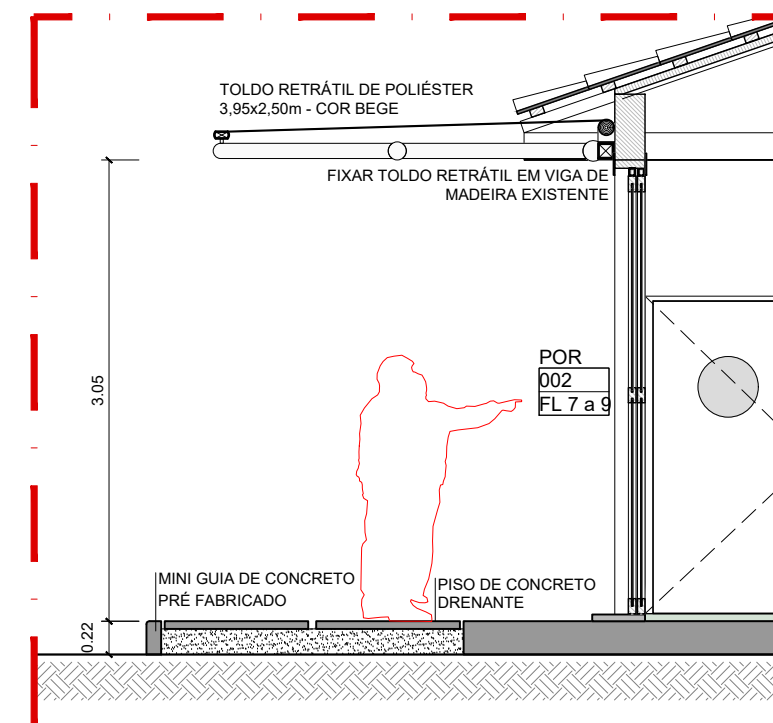

DETALHE PASSEIO EXTERNO 1:50



FUNDAÇÃO FLORESTAL

FUNDAÇÃO PARA CONSERVAÇÃO E A PRODUÇÃO FLORESTAL DO ESTADO DE SÃO PAULO
SEI - Setor de Engenharia e Infraestrutura

PESM PICINGUABA - CV

Projeto
Detalhes

Escala
1:75

Autor
Arq. João Miguel Silva

Folha
10/10

Data
Julho/2020