


DUTOS DE VENTILAÇÃO E REFRIGERAÇÃO

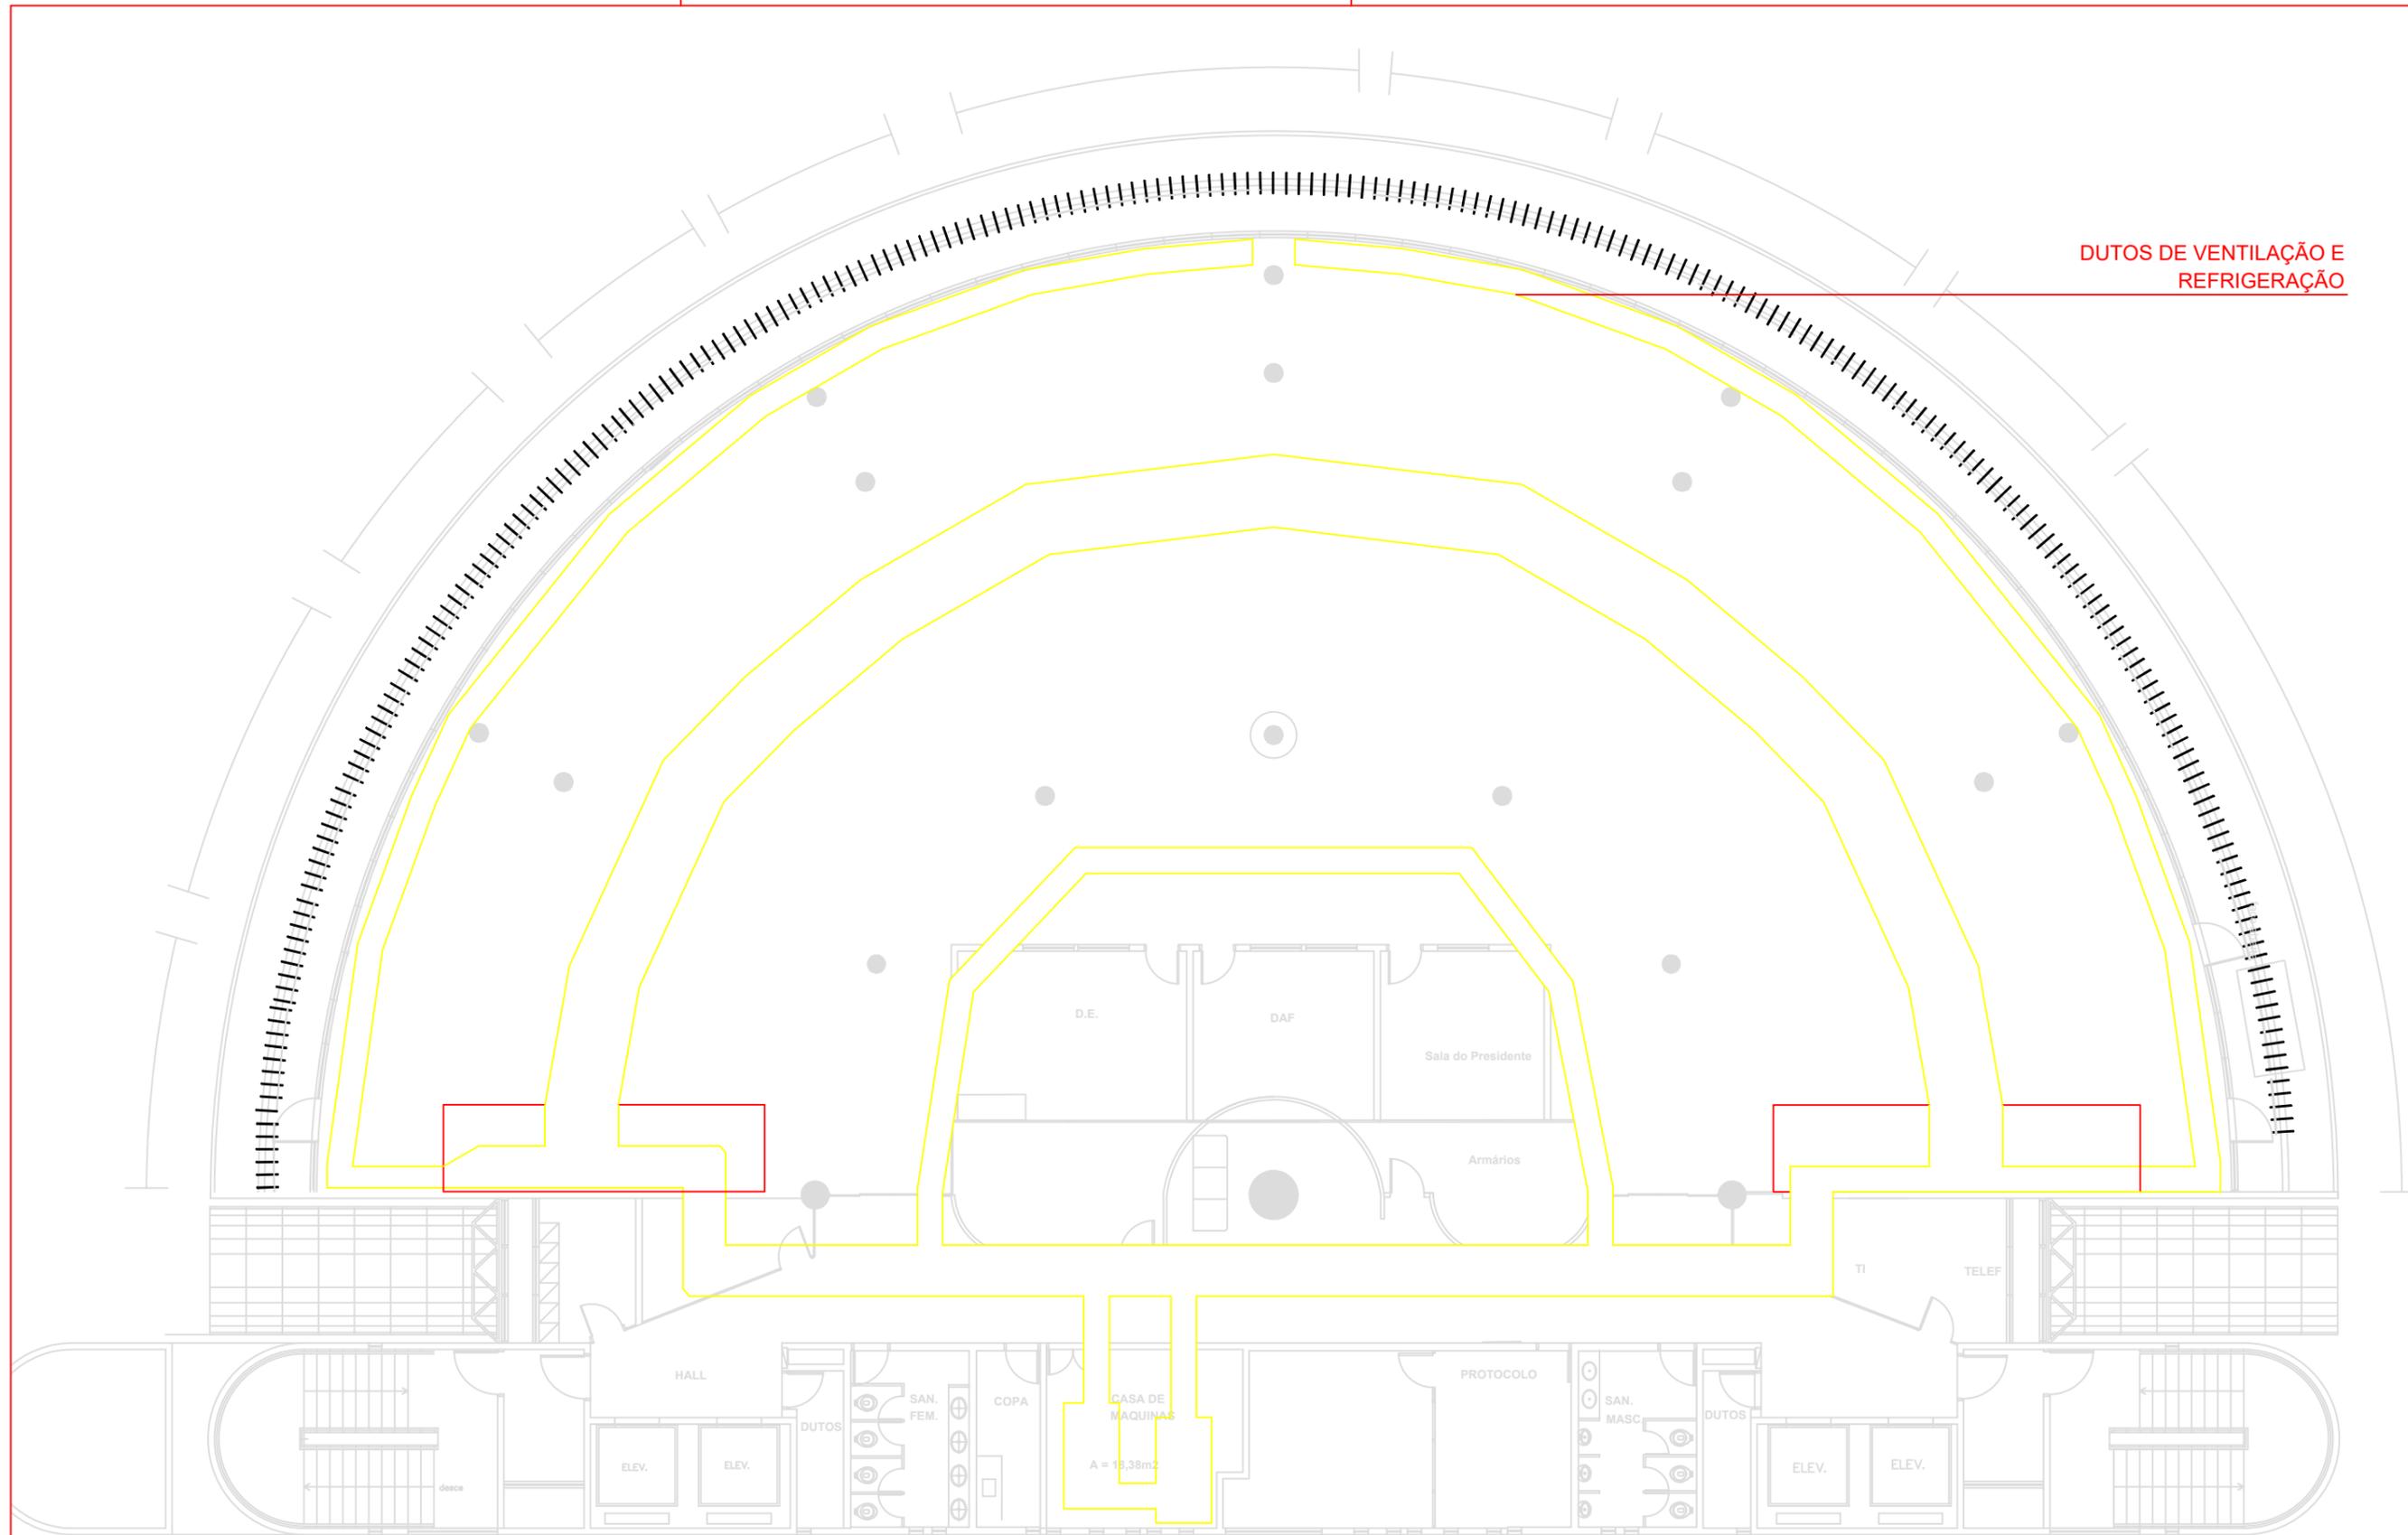

FUNDAÇÃO FLORESTAL

FUNDAÇÃO PARA CONSERVAÇÃO E A PRODUÇÃO FLORESTAL DO ESTADO DE SÃO PAULO  
SEI - Setor de Engenharia e Infraestrutura

## 1 ANDAR PRÉDIO FUNDAÇÃO

Projeto  
**VENTILAÇÃO**

Escala  
**1: 150**

Autor  
**Murilo Aziz**

Folha  
**01/02**

Data  
**Setembro/2021**