





Modelo de telha - sanduíche com acabamento nas duas faces



Catálogo de cores deve ser apresentado para escolha pela FF

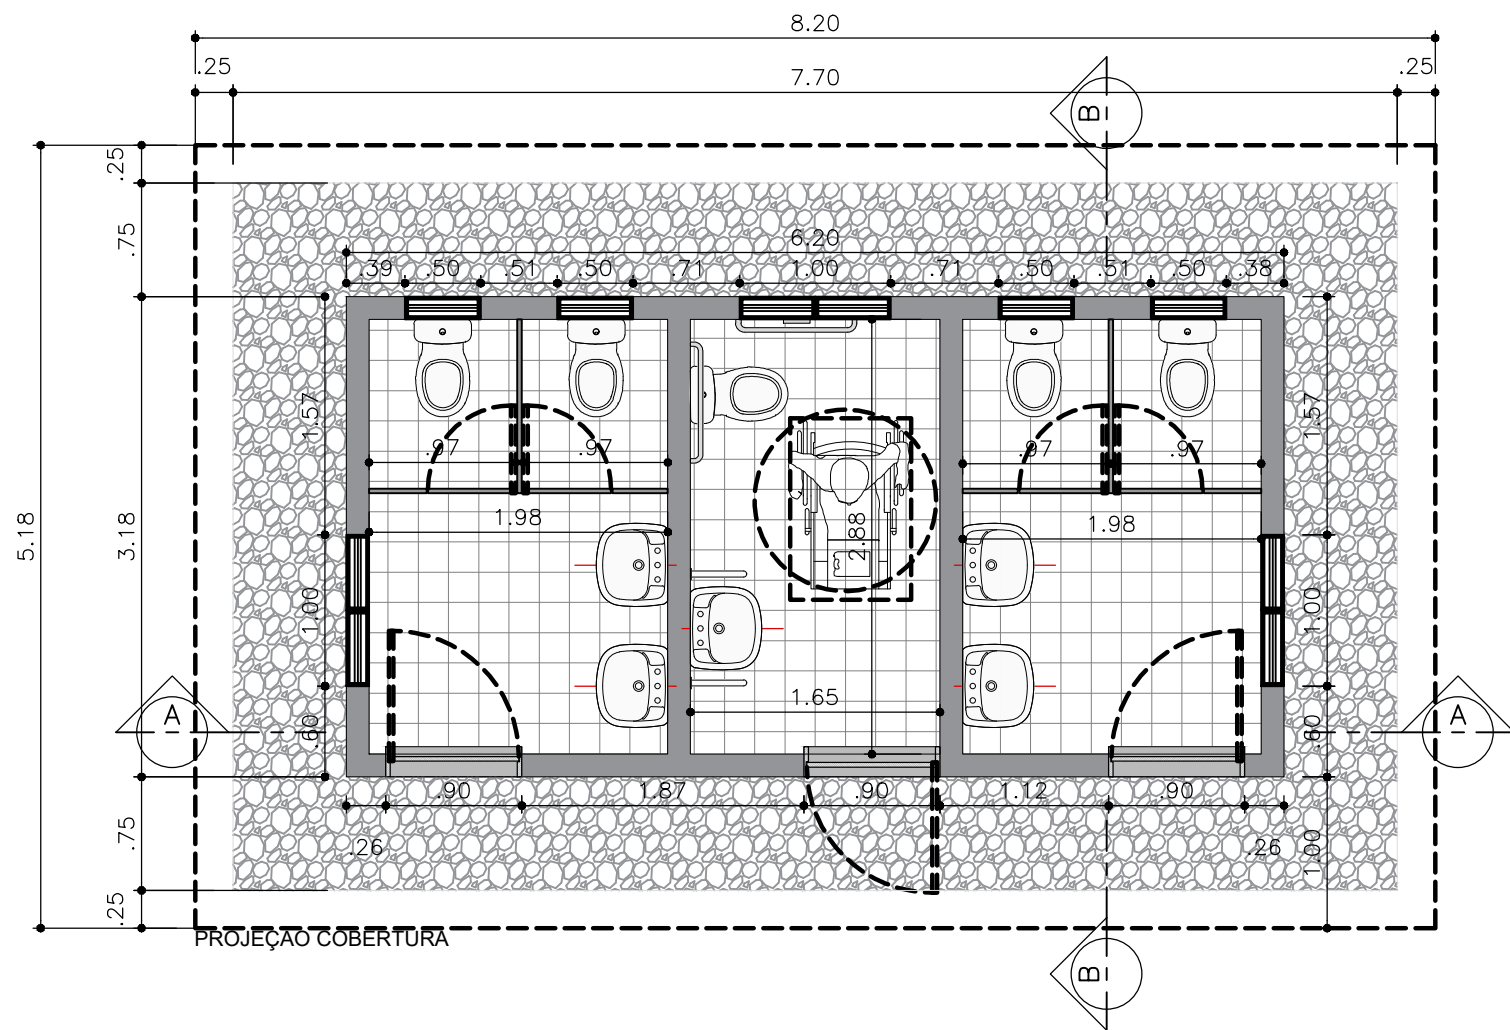

 FUNDAÇÃO FLORESTAL	FUNDAÇÃO PARA CONSERVAÇÃO E A PRODUÇÃO FLORESTAL DO ESTADO DE SÃO PAULO SEI – Setor de Engenharia e Infraestrutura		
	ILHA DAS COUVES - CONJUNTO DE SANITÁRIOS		
Escala 1:50	Autor Arq. Olívia Leopardi	Folha 02/03	Data Outubro /2022

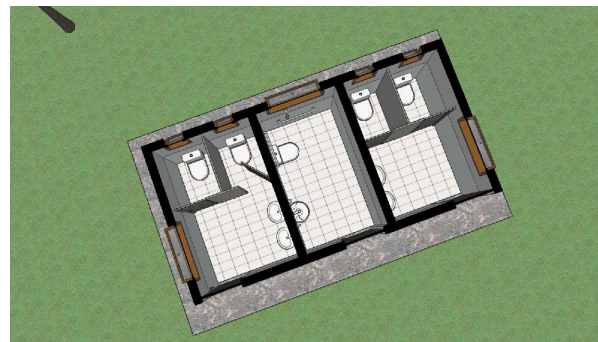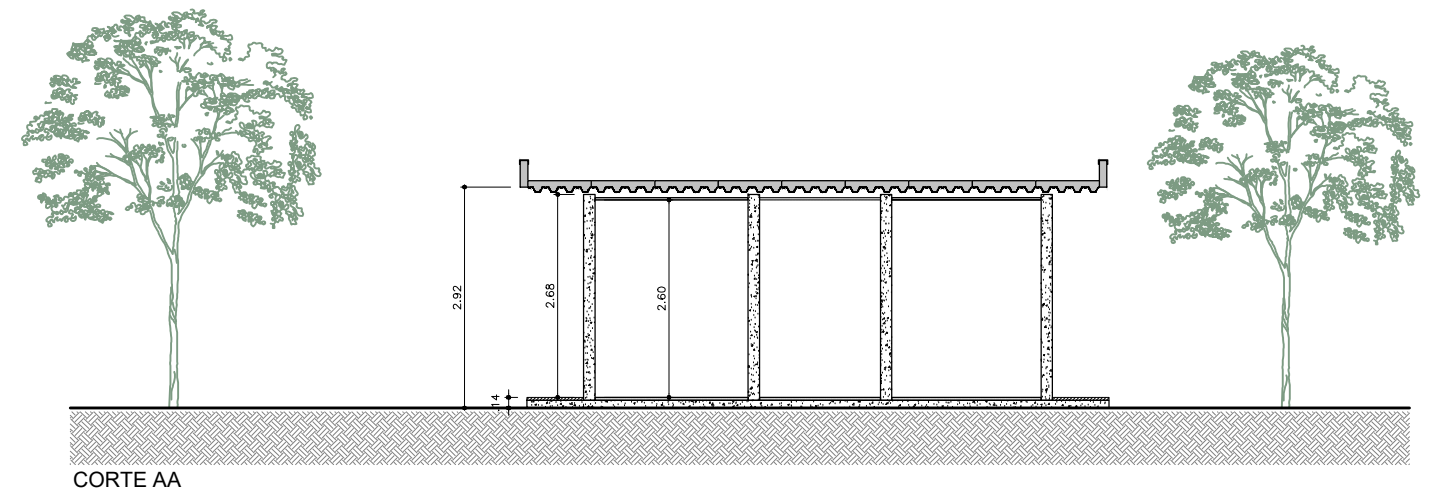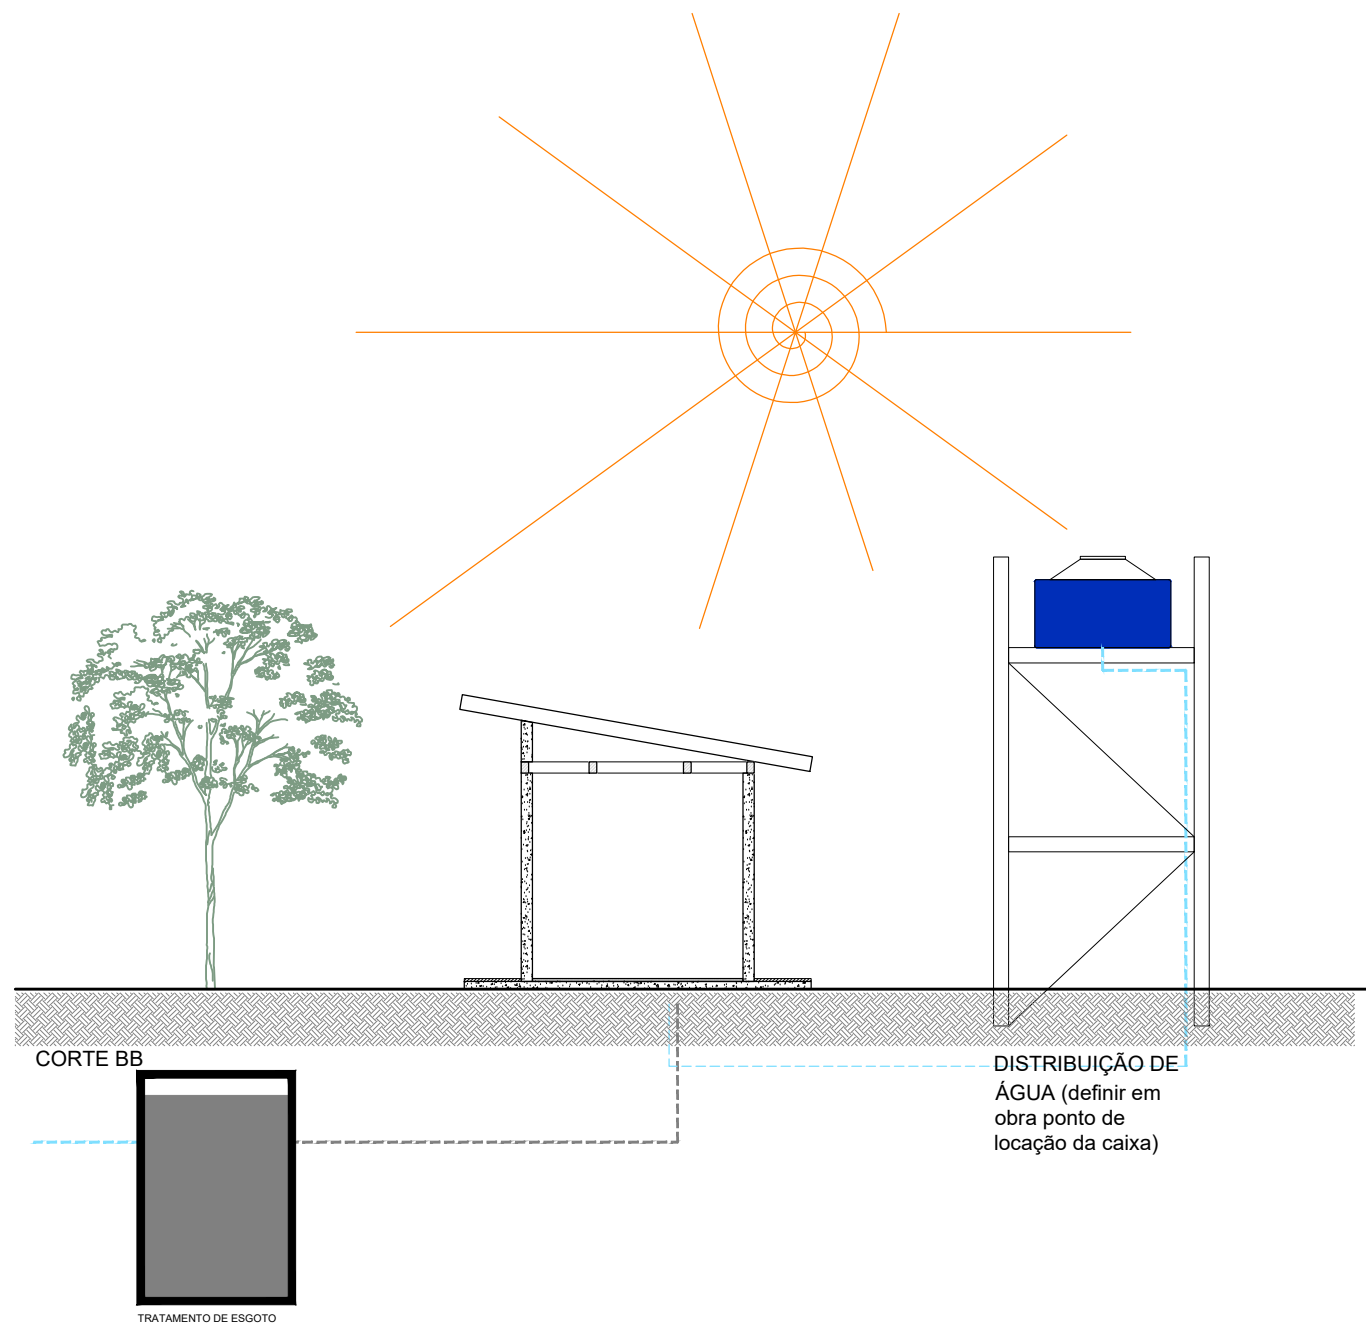

 FUNDAÇÃO FLORESTAL	FUNDAÇÃO PARA CONSERVAÇÃO E A PRODUÇÃO FLORESTAL DO ESTADO DE SÃO PAULO SEI – Setor de Engenharia e Infraestrutura		
	ILHA DAS COUVES - CONJUNTO DE SANITÁRIOS		
Escala 1:100	Autor Arq. Olívia Leopardi	Folha 01/03	Data Outubro /2022