



**LEGENDA**

- 1 - PORTARIA PRINCIPAL - TOTEM E PORTÕES
- 2 - ESTACIONAMENTO
- 3 - CICLOVIA
- 4 - PLAYGROUND
- 5 - ACADEMIA AO AR LIVRE
- 6 - USINA FOTOVOLTAICA
- 7 - PISTA DE CAMINHADA
- 8 - QUADRAS POLIESPORTIVAS
- 9 - BASE DE APOIO
- 10 - LANCHONETE/SANITÁRIOS
- 11 - POÇO ARTESIANO
- 12 - QUADRAS DE AREIA
- 13 - ÁREA PARA PIQUENIQUE
- 14 - ESPAÇO CANINO
- 15 - PRAÇA DE EVENTOS
- 16 - ÁREA DE SKATE
- 17 - PASSARELA CPTM
-  QUIOSQUES

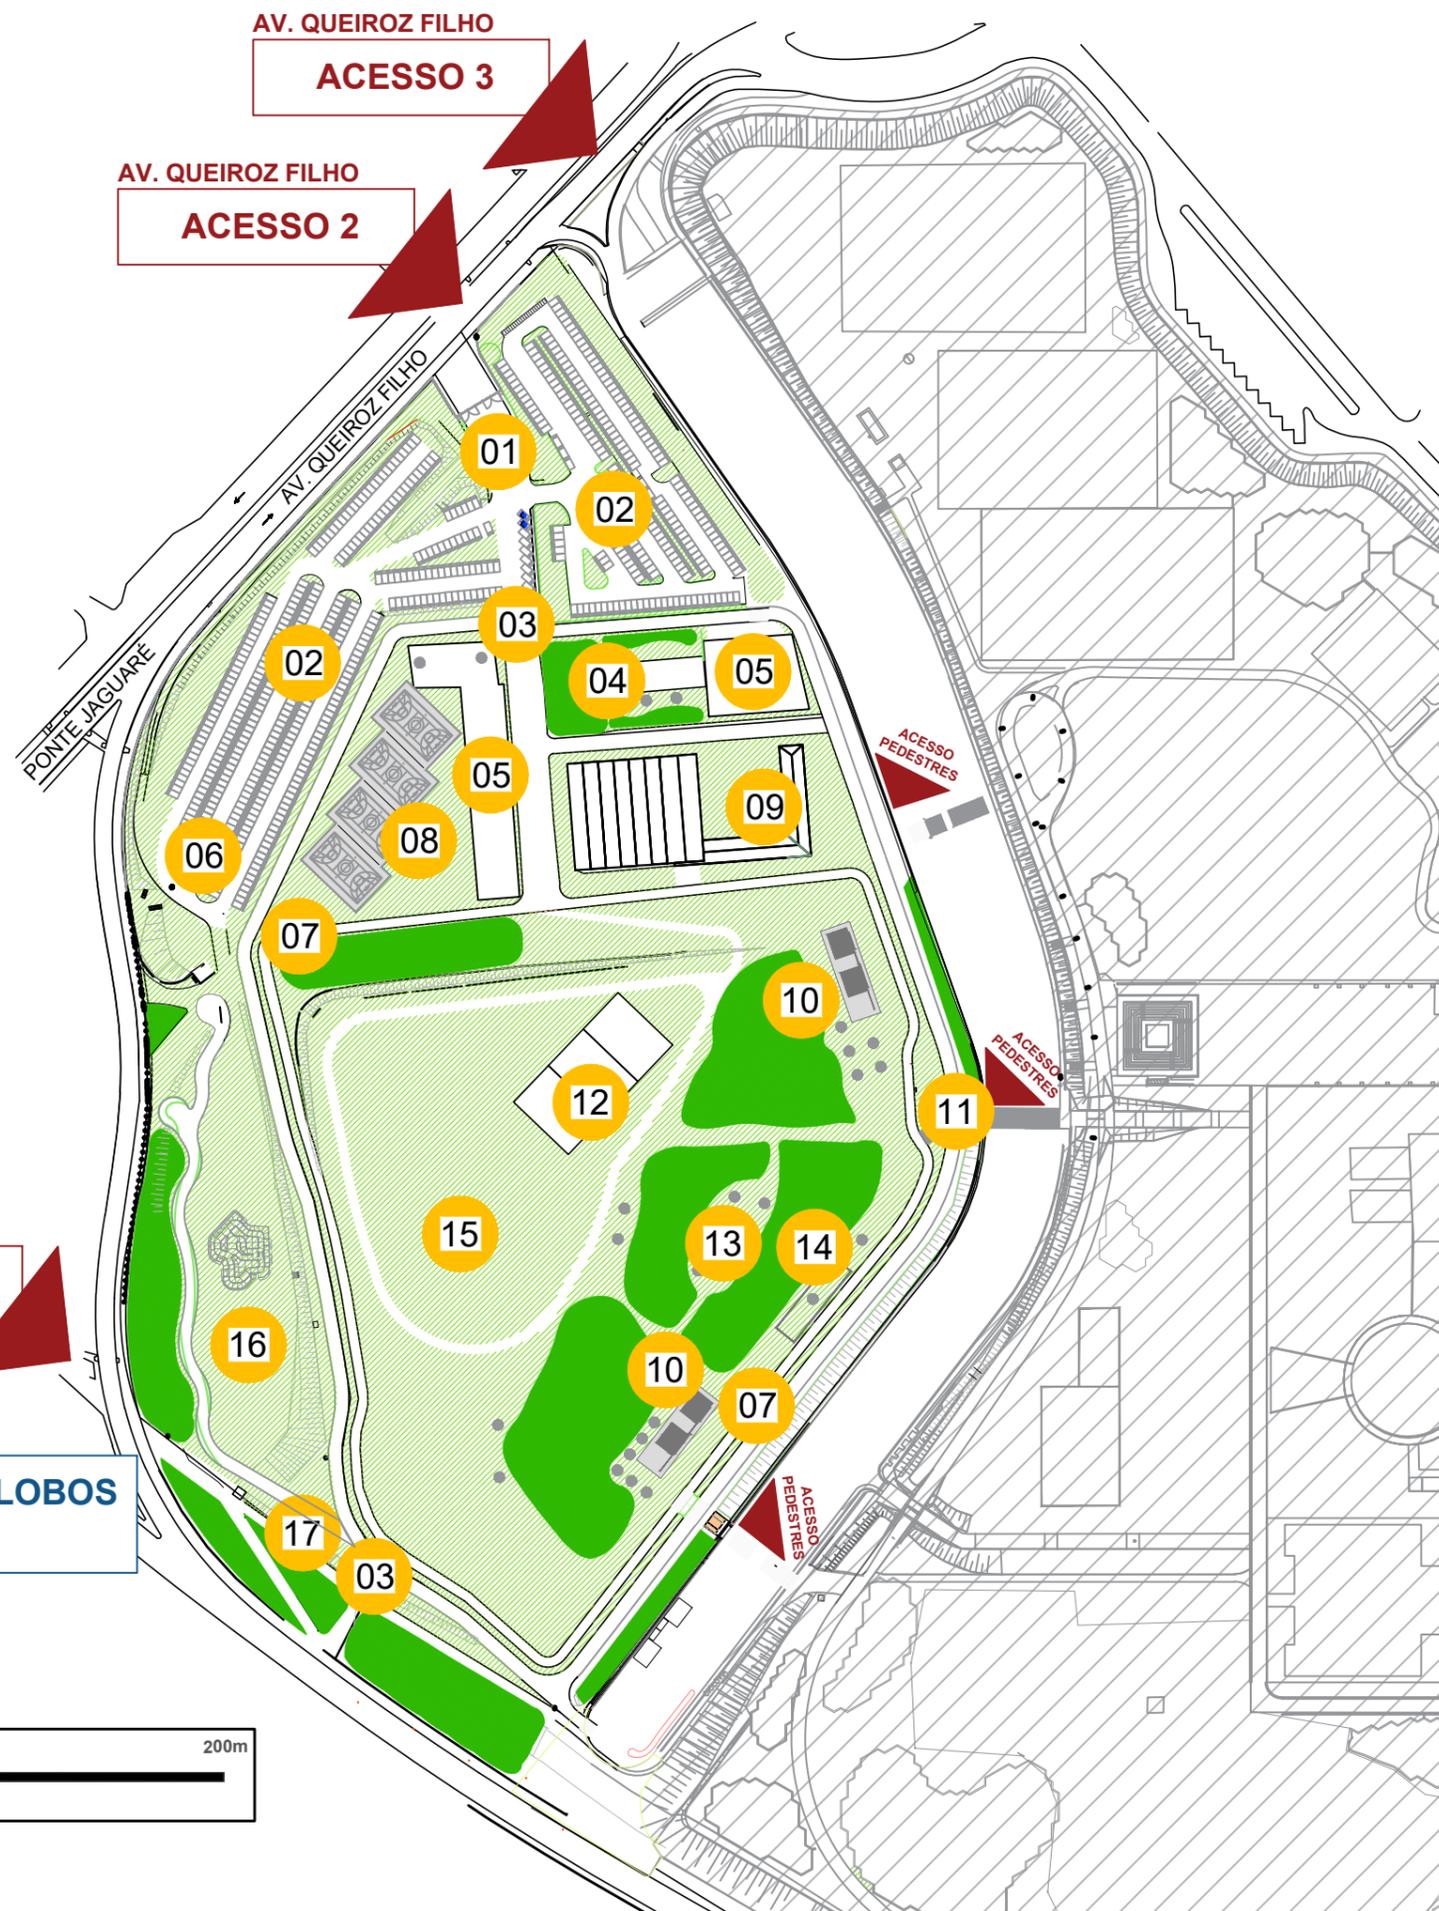

PASSARELA CPTM  
**ACESSO 1**

ESTAÇÃO VILLA-LOBOS  
JAGUARÉ

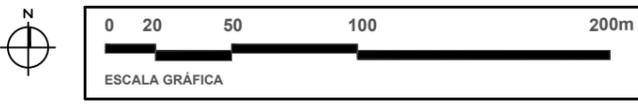

GOVERNO DO ESTADO DE SÃO PAULO  
SEC. INFRAESTRUTURA E MEIO AMBIENTE  
COORDENADORIA DE PARQUES E PARCERIAS

PROJETO  
PARQUE CANDIDO PORTINARI

LOCAL / MUNICÍPIO  
AV. QUEIROZ FILHO, Nº1365, VILA HAMBURGESA - SP

ASSUNTO  
IMPLANTAÇÃO PARQUE CANDIDO PORTINARI

DATA 2020	ESCALA ESCALA GRÁFICA	FOLHA 2/2
--------------	--------------------------	--------------

