


LEGENDA

- 1 - PORTARIA PRINCIPAL - TOTEM E PORTÕES
- 2 - ESTACIONAMENTO
- 3 - CICLOVIA
- 4 - PLAYGROUND
- 5 - ACADEMIA AO AR LIVRE
- 6 - USINA FOTOVOLTAICA
- 7 - PISTA DE CAMINHADA
- 8 - QUADRAS POLIESPORTIVAS
- 9 - BASE DE APOIO
- 10 - LANCHONETE/SANITÁRIOS
- 11 - POÇO ARTESIANO
- 12 - QUADRAS DE AREIA
- 13 - ÁREA PARA PIQUENIQUE
- 14 - ESPAÇO CANINO
- 15 - PRAÇA DE EVENTOS
- 16 - ÁREA DE SKATE
- 17 - PASSARELA CPTM

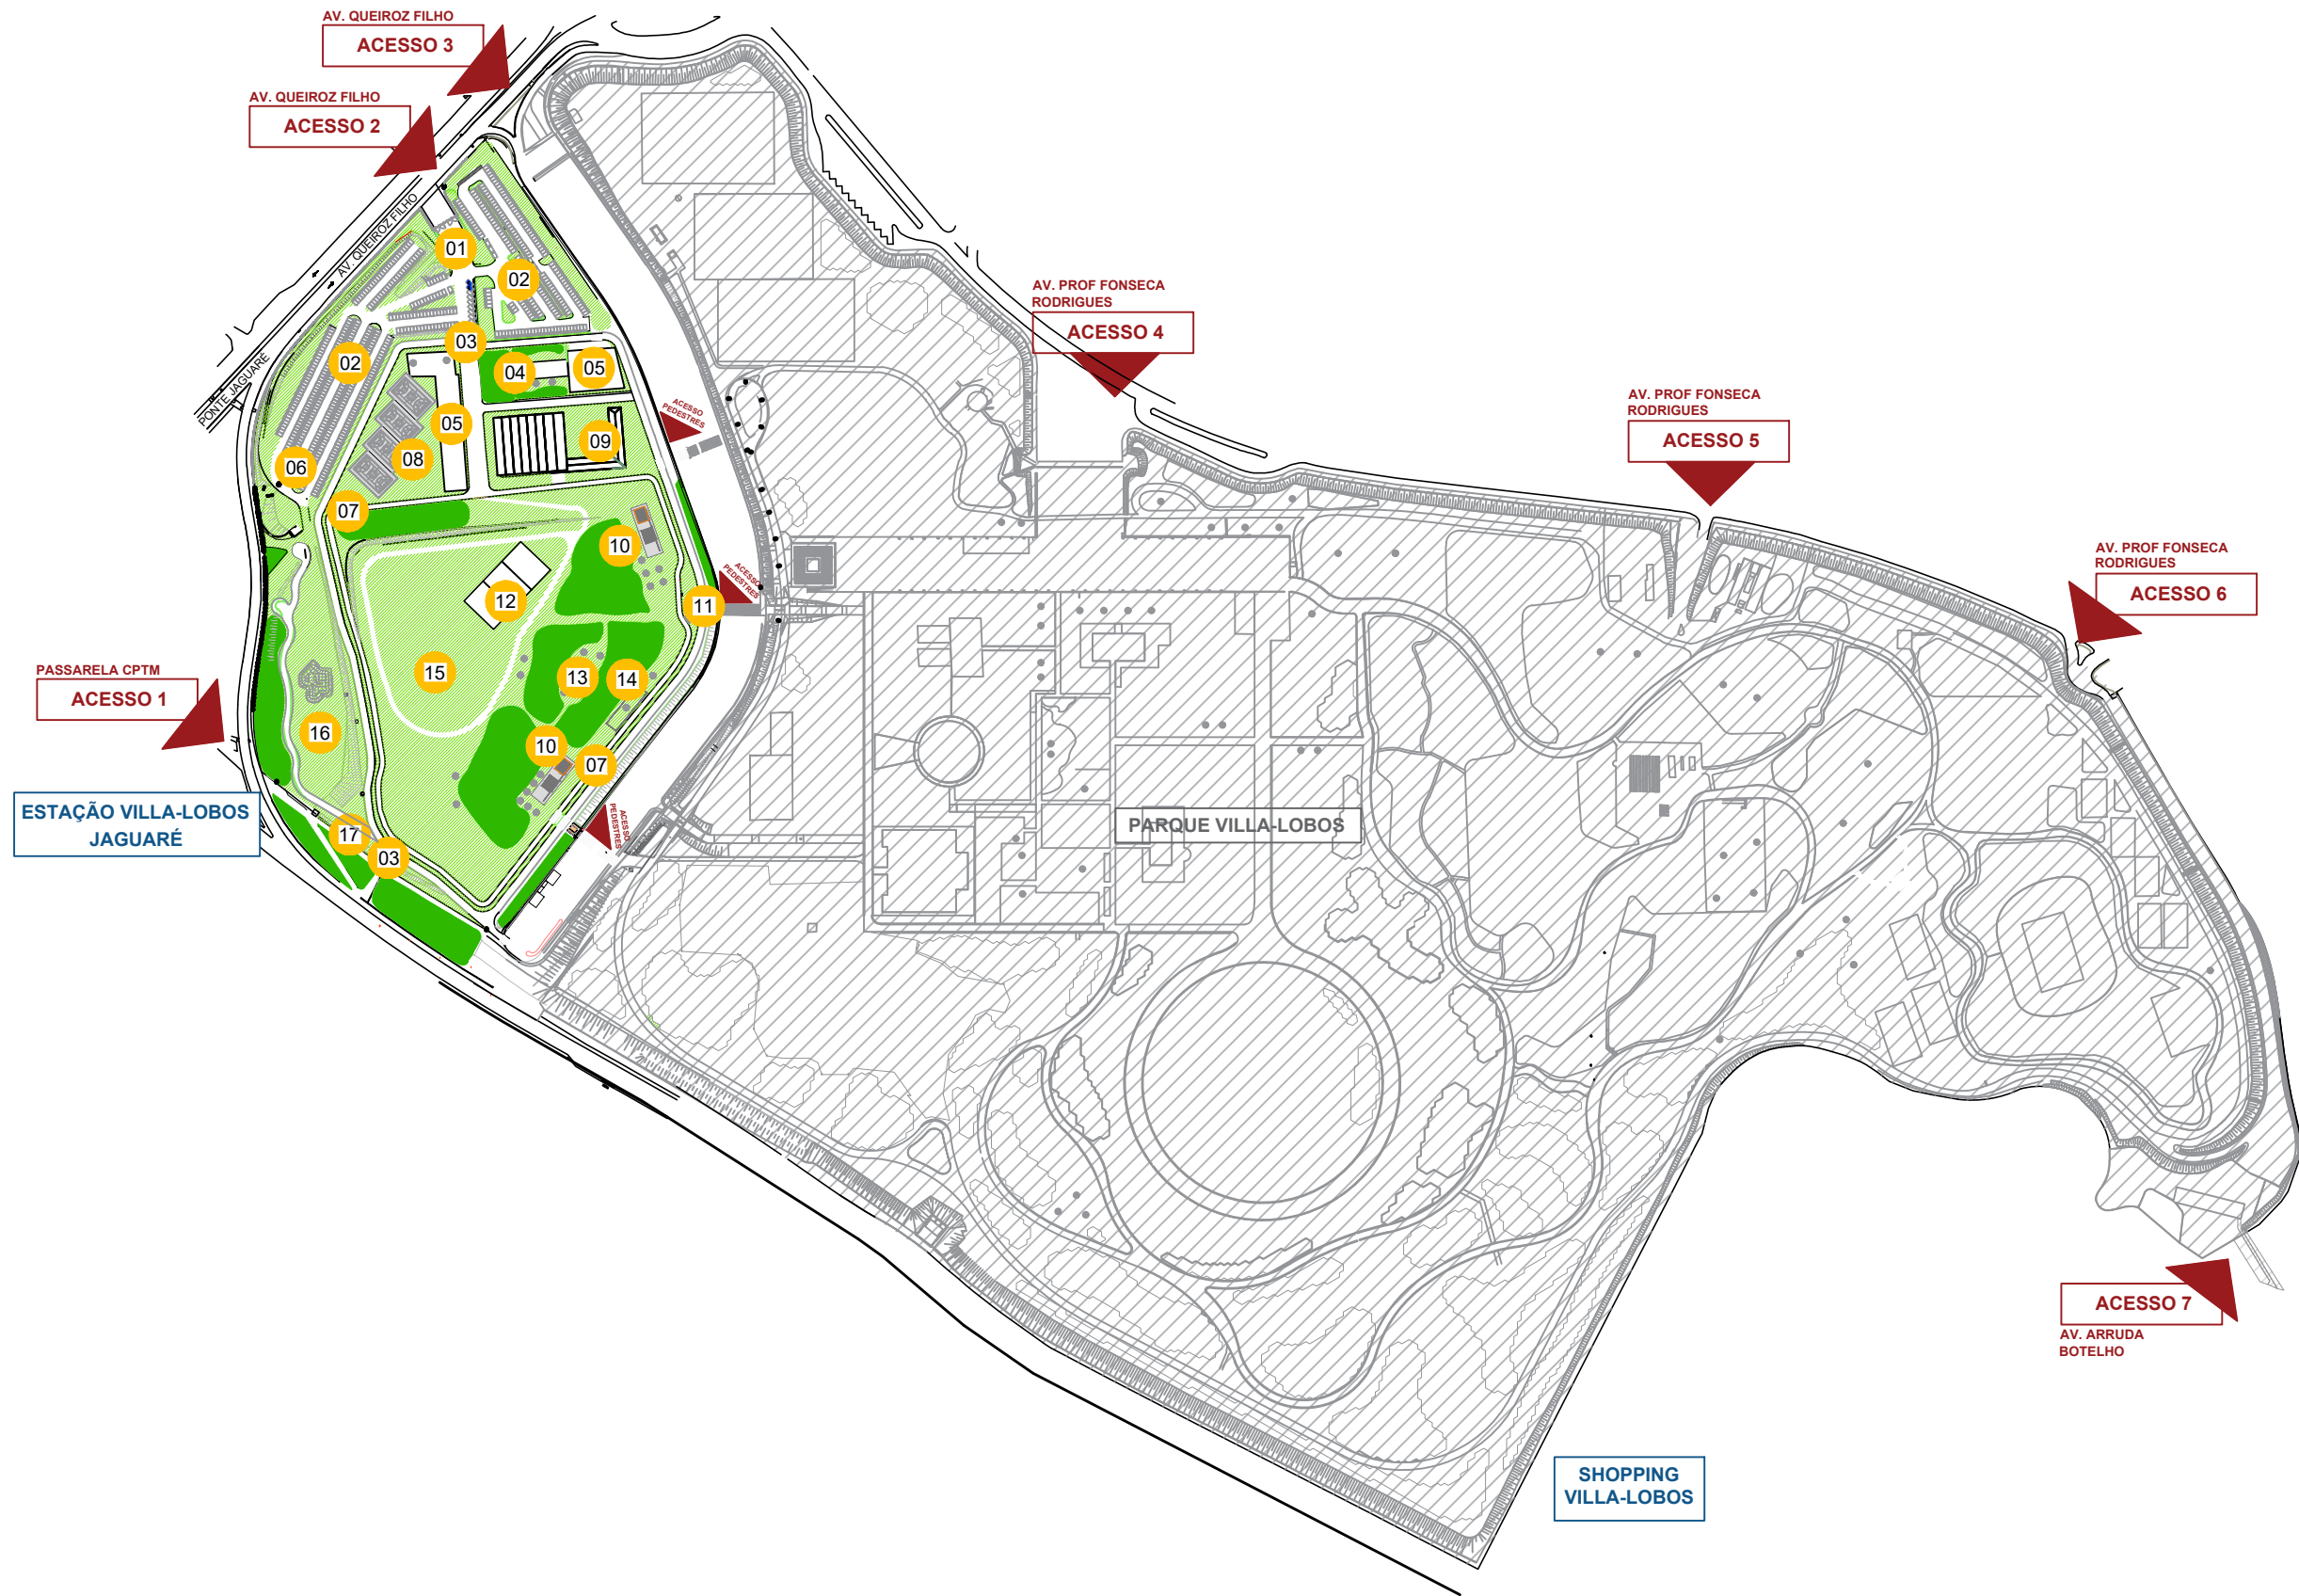

**GOVERNO DO ESTADO DE SÃO PAULO
SEC. INFRAESTRUTURA E MEIO AMBIENTE
COORDENADORIA DE PARQUES E PARCERIAS**

PROJETO
PARQUE CANDIDO PORTINARI

LOCAL / MUNICÍPIO
AV. QUEIROZ FILHO, Nº1365, VILA HAMBURGESA - SP

ASSUNTO
IMPLANTAÇÃO GERAL DO PARQUE CANDIDO PORTINARI

DATA
2020

ESCALA
ESCALA GRÁFICA

FOLHA
1/2