
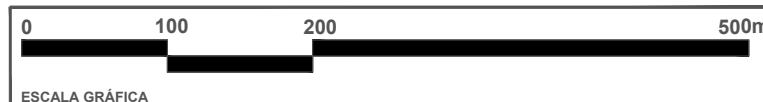
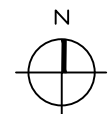


LEGENDA

- 1 - PORTARIA PRINCIPAL - TOTEM E PORTÕES
- 2 - ESTACIONAMENTO
- 3 - CICLOVIA
- 5 - ACADEMIA AO AR LIVRE
- 6 - USINA FOTOVOLTAICA
- 7 - PISTA DE CAMINHADA
- 8 - QUADRAS POLIESPORTIVAS
- 16 - ÁREA DE SKATE
- 17 - PASSARELA CPTM

- 4 - PLAYGROUND
- 7 - PISTA DE CAMINHADA
- 9 - BASE DE APOIO
- 12 - QUADRAS DE AREIA
- 15 - PRAÇA DE EVENTOS

- 3 - CICLOVIA
- 7 - PISTA DE CAMINHADA
- 11 - POÇO ARTESIANO
- 10 - LANCHONETE/SANITÁRIOS
- 13 - ÁREA PARA PIQUENIQUE
- 14 - ESPAÇO CANINO

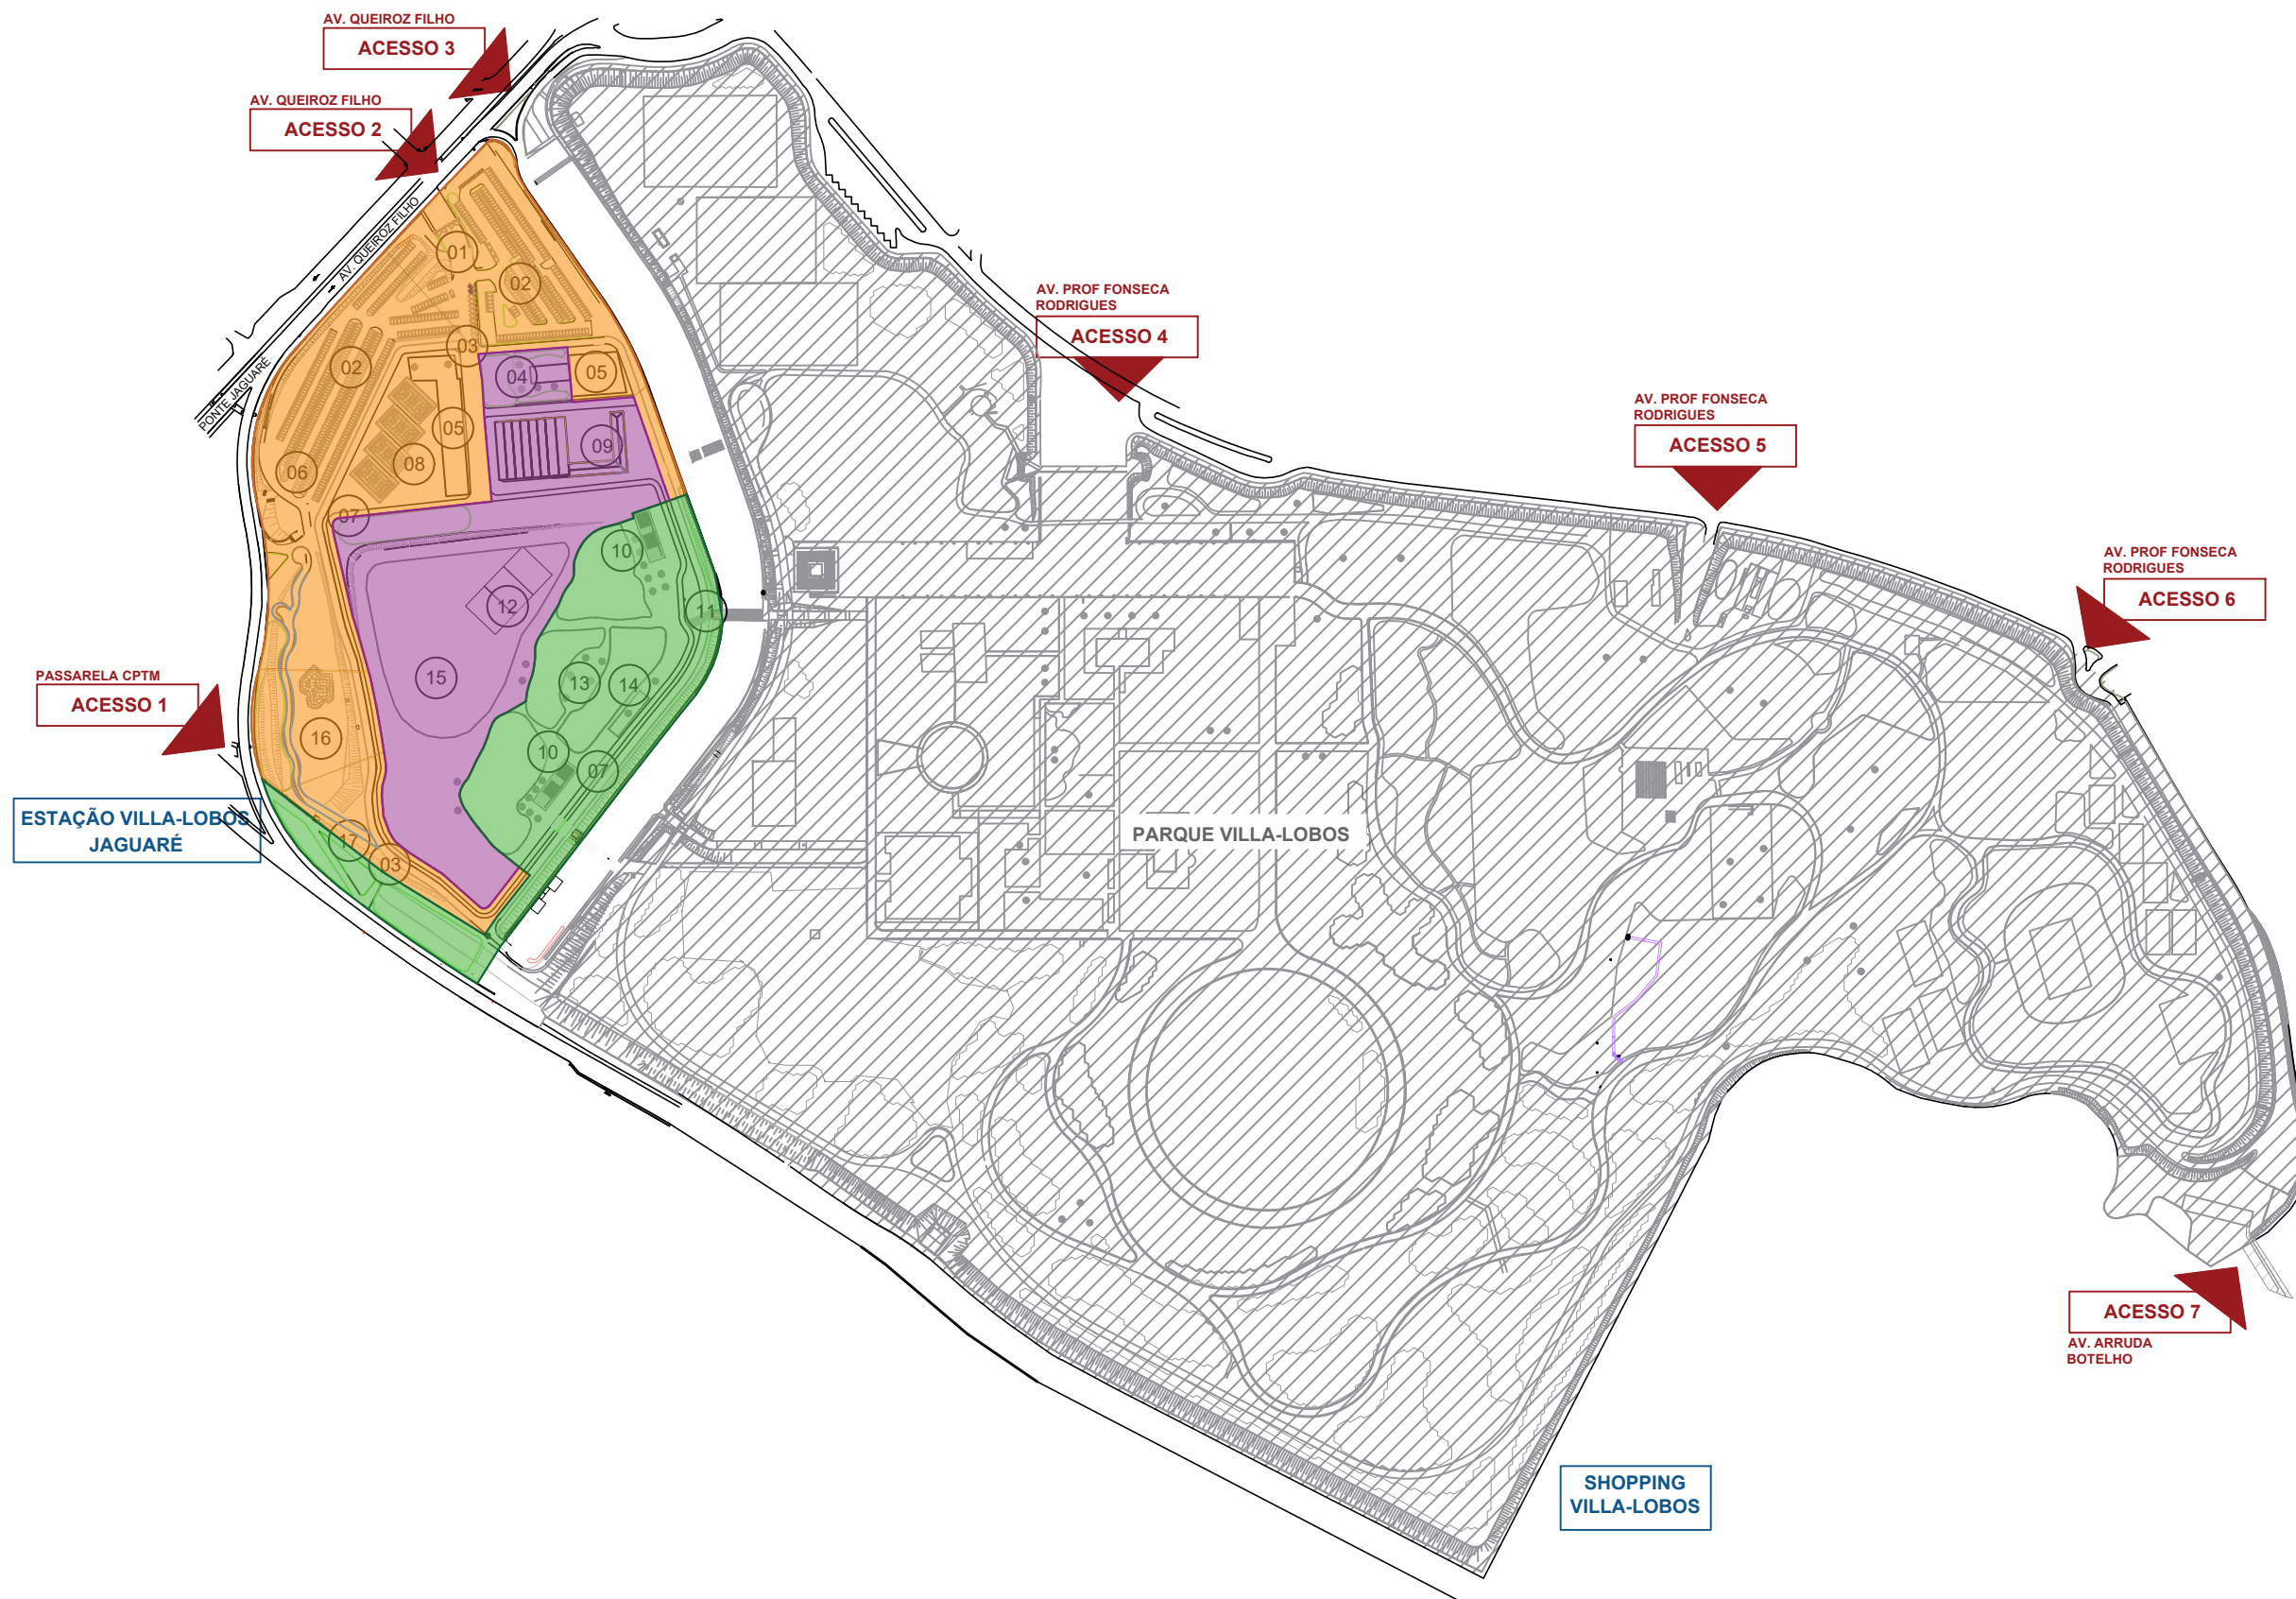

- SETORES**
- ESPORTIVO
 - LAZER E CULTURA
 - AMBIENTAL

GOVERNO DO ESTADO DE SÃO PAULO
SEC. INFRAESTRUTURA E MEIO AMBIENTE
COORDENADORIA DE PARQUES E PARCERIAS

PROJETO
 PARQUE CANDIDO PORTINARI

LOCAL / MUNICÍPIO
 AV. QUEIROZ FILHO, Nº1365, VILA HAMBURGESA - SP

ASSUNTO
 SETORIZAÇÃO DO PARQUE CANDIDO PORTINARI

DATA 2020	ESCALA ESCALA GRÁFICA	FOLHA ÚNICA
---------------------	---------------------------------	-----------------------