


## ANEXO 05: MAPAS

**OBSERVAÇÕES SOBRE TOMBAMENTO:**

COMDEPHAAPASA - Resolução S/N publicada no Diário Oficial do Grande ABC em 29 de maio de 2014

CONDEPHAAT - Resolução SC nº 08/1990 e Resolução Complementar SC nº 32/2007

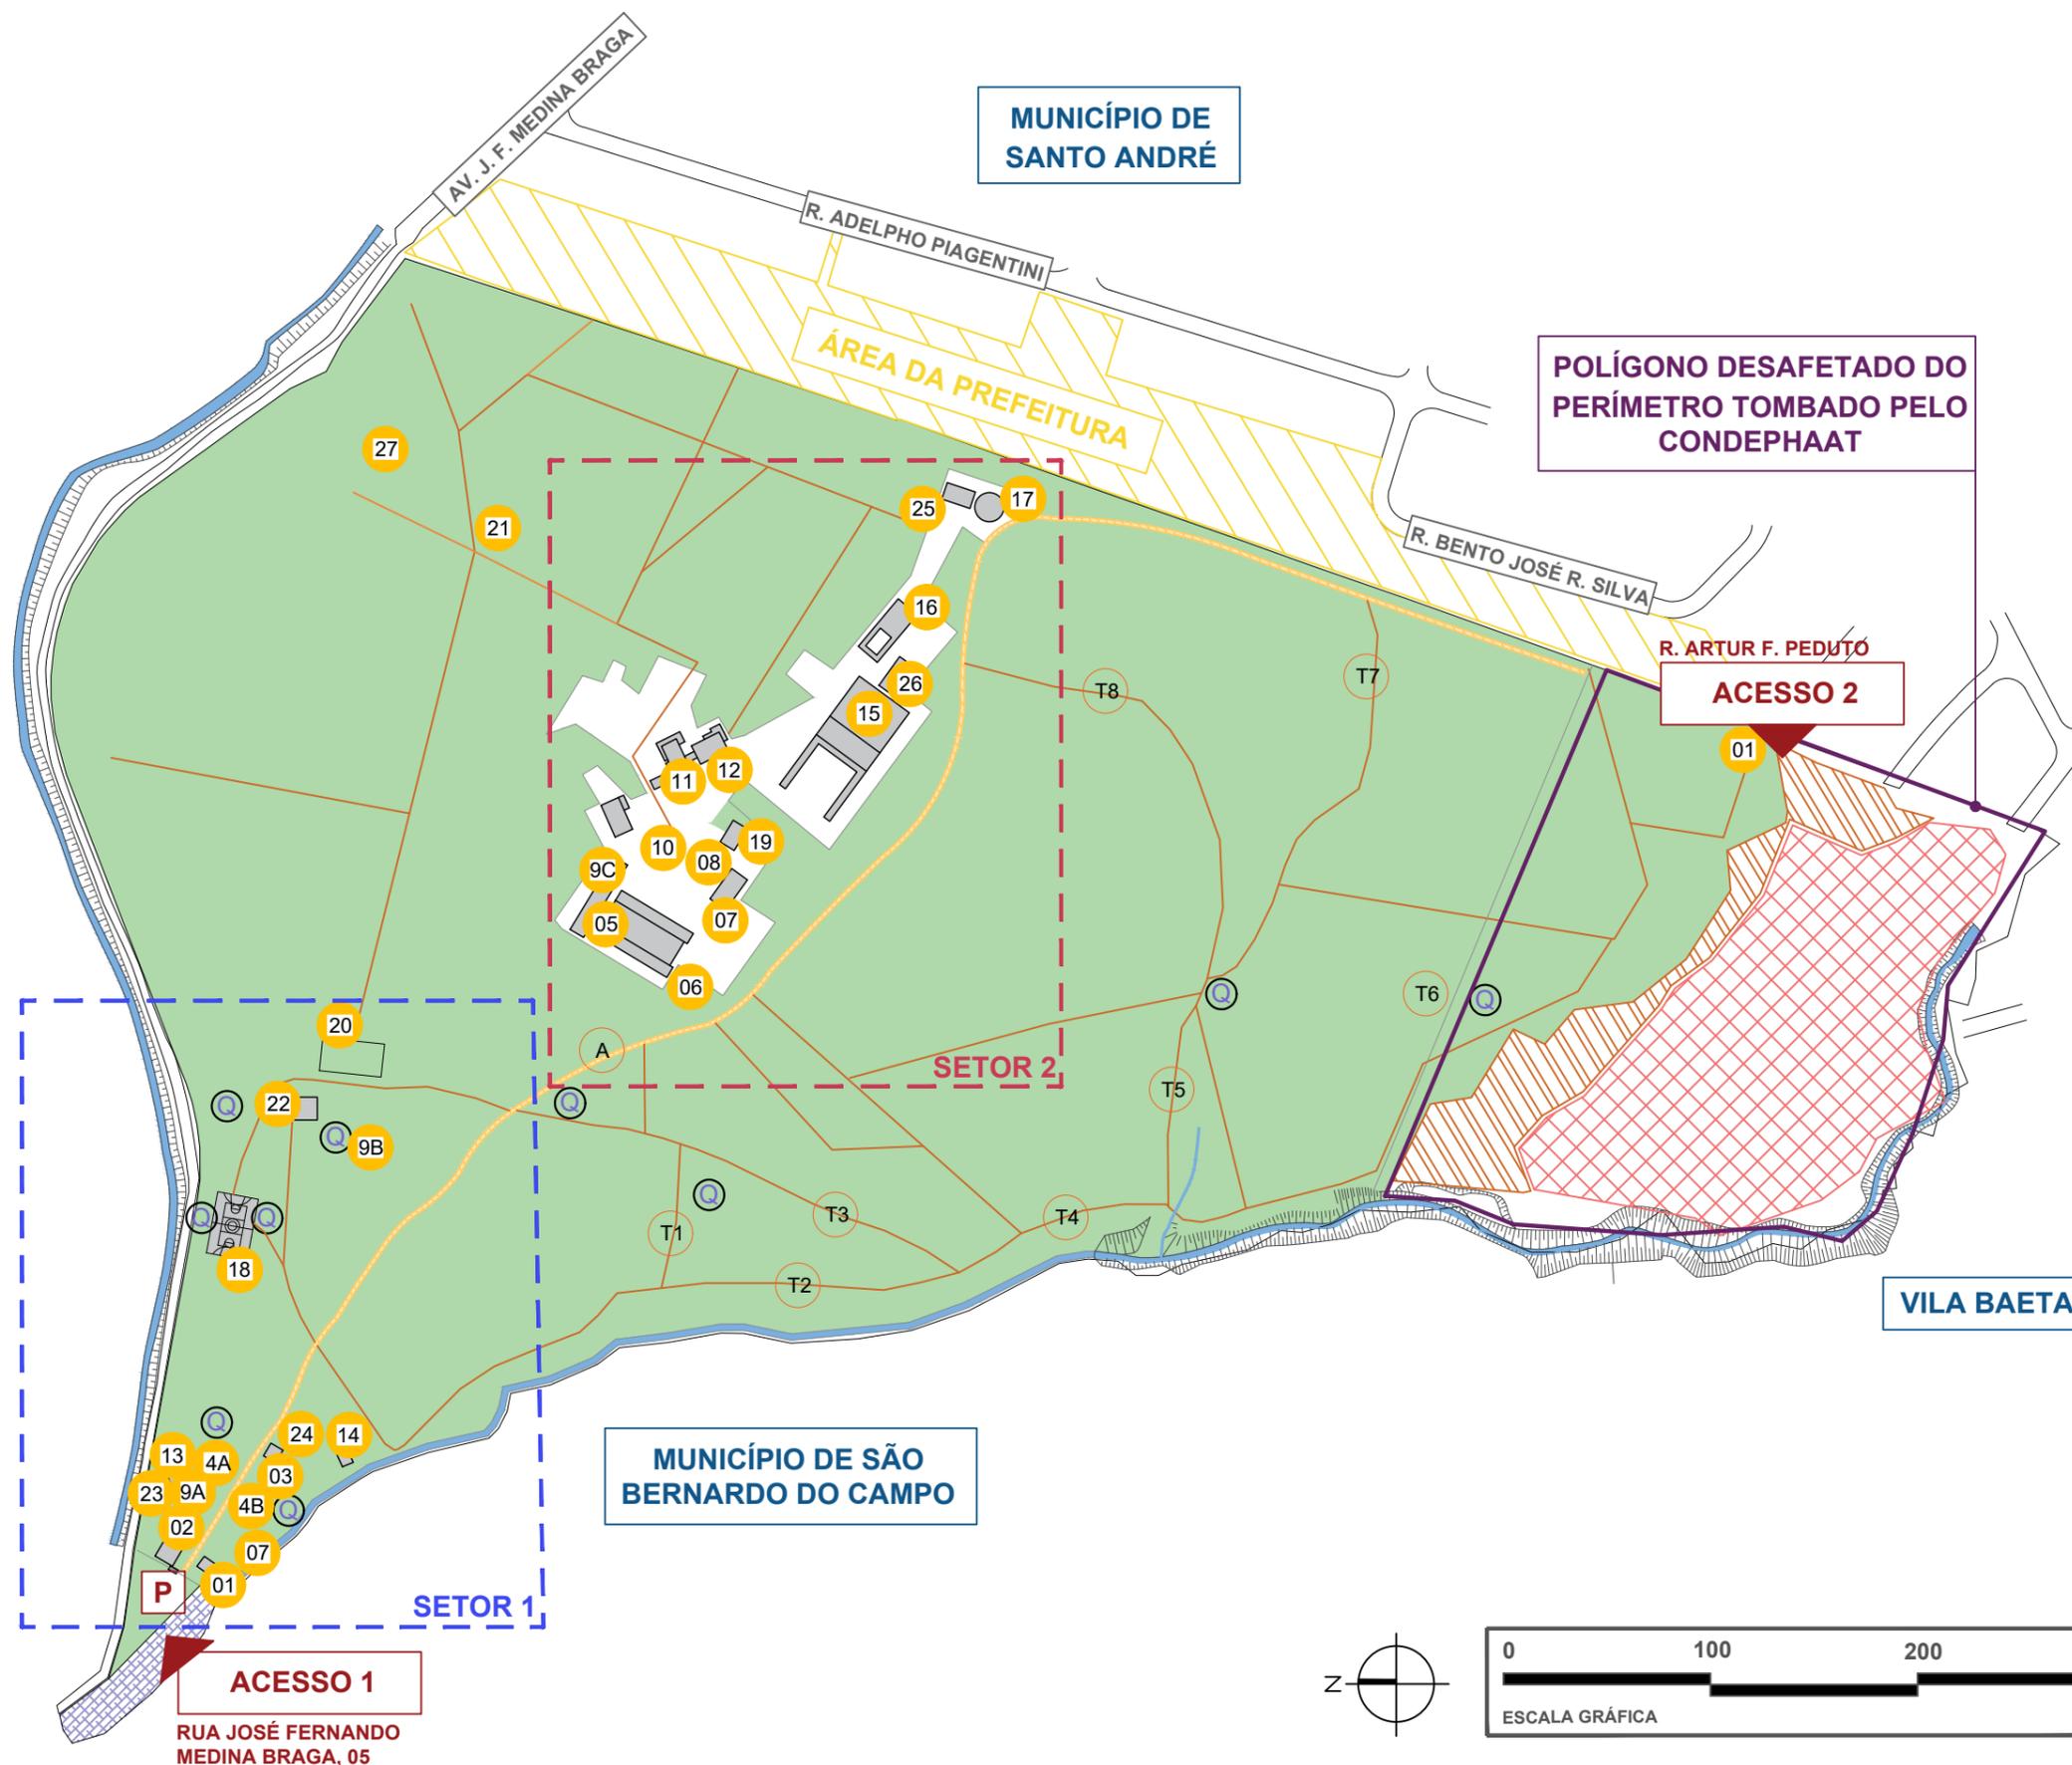

**LEGENDA**

**ÁREAS DO PARQUE**

- 1 - GUARITA-VIGILÂNCIA
- 2 - ADMINISTRAÇÃO
- 3 - ORQUIDÁRIO
- 4 - ACADEMIA AO AR LIVRE
- 5 - BASE DE MANUTENÇÃO ÁREAS VERDES
- 6 - COCHEIRA PRINCIPAL
- 7 - BASE DE APOIO
- 8 - ANTIGA OFICINA E LAVANDERIA (SEM USO)
- 9 - PLAYGROUND
- 10 - CASA DA LITERATURA
- 11 - ANTIGO ORQUIDÁRIO HARAS SÃO BERNARDO
- 12 - ANTIGA RESIDÊNCIA
- 13 - CABINE DE ENERGIA
- 14 - ANTIGA CASA DE BOMBAS
- 15 - COCHEIRA DE POTROS
- 16 - PISCINA E BAR
- 17 - TRILHA SENSORIAL (ANTIGO REDONDEL)
- 18 - QUADRA POLIESPORTIVA
- 19 - ANTIGA VACARIA (SEM USO)
- 20 - CAMPO DE FUTEBOL NÃO OFICIAL
- 21 - RUÍNAS PALACETE
- 22 - SANITÁRIOS
- 23 - HORTA COLETIVA
- 24 - COMPOSTEIRA
- 25 - ANTIGO ESPAÇO DE APOIO
- 26 - ANTIGO QUARTO DAS CELAS
- 27 - COCHEIRA DE POTROS RUÍNA
- P - PORTAL
- A - TRILHA PRINCIPAL (APROXIMADAMENTE 1000m)
- Q - QUIOSQUES (APRESENTA 9 UNIDADES)

**EXTENSÃO TRILHAS**

- |           |           |
|-----------|-----------|
| T1 - 80m  | T5 - 120m |
| T2 - 300m | T6 - 160m |
| T3 - 140m | T7 - 215m |
| T4 - 110m | T8 - 330m |

- ÁREA OCUPAÇÃO IRREGULAR LEVANTAMENTO CDHU 2005 (24.578,5 m²)
- ÁREA OCUPAÇÃO IRREGULAR APÓS 2005 (7.733,6m²)
- ÁREA OCUPAÇÃO IRREGULAR SEM LEVANTAMENTO
- ÁREA DA PREFEITURA (32040,30m²)

**ACESSOS**

- ACESSO 1 - AV. JOSÉ FERN. MED. BRAGA Nº 05
- ACESSO 2 - RUA ARTUR FRANCISCO PEDUTO

**GOVERNO DO ESTADO DE SÃO PAULO**  
**SECRETARIA DE MEIO AMBIENTE**  
**INFRAESTRUTURA E LOGÍSTICA**  
**COORDENADORIA DE PARQUES E PARCERIAS**

PROJETO PARQUE ESTADUAL CHÁCARA DA BARONESA		
LOCAL / MUNICÍPIO AV. JOSÉ F.M. BRAGA, 05, JARDIM MILENA, SANTO ANDRÉ		
ASSUNTO IMPLANTAÇÃO GERAL PARQUE ESTADUAL CHÁCARA DA BARONESA		
DATA 2023	ESCALA ESCALA GRÁFICA	FOLHA 1/3



01




04



19



20

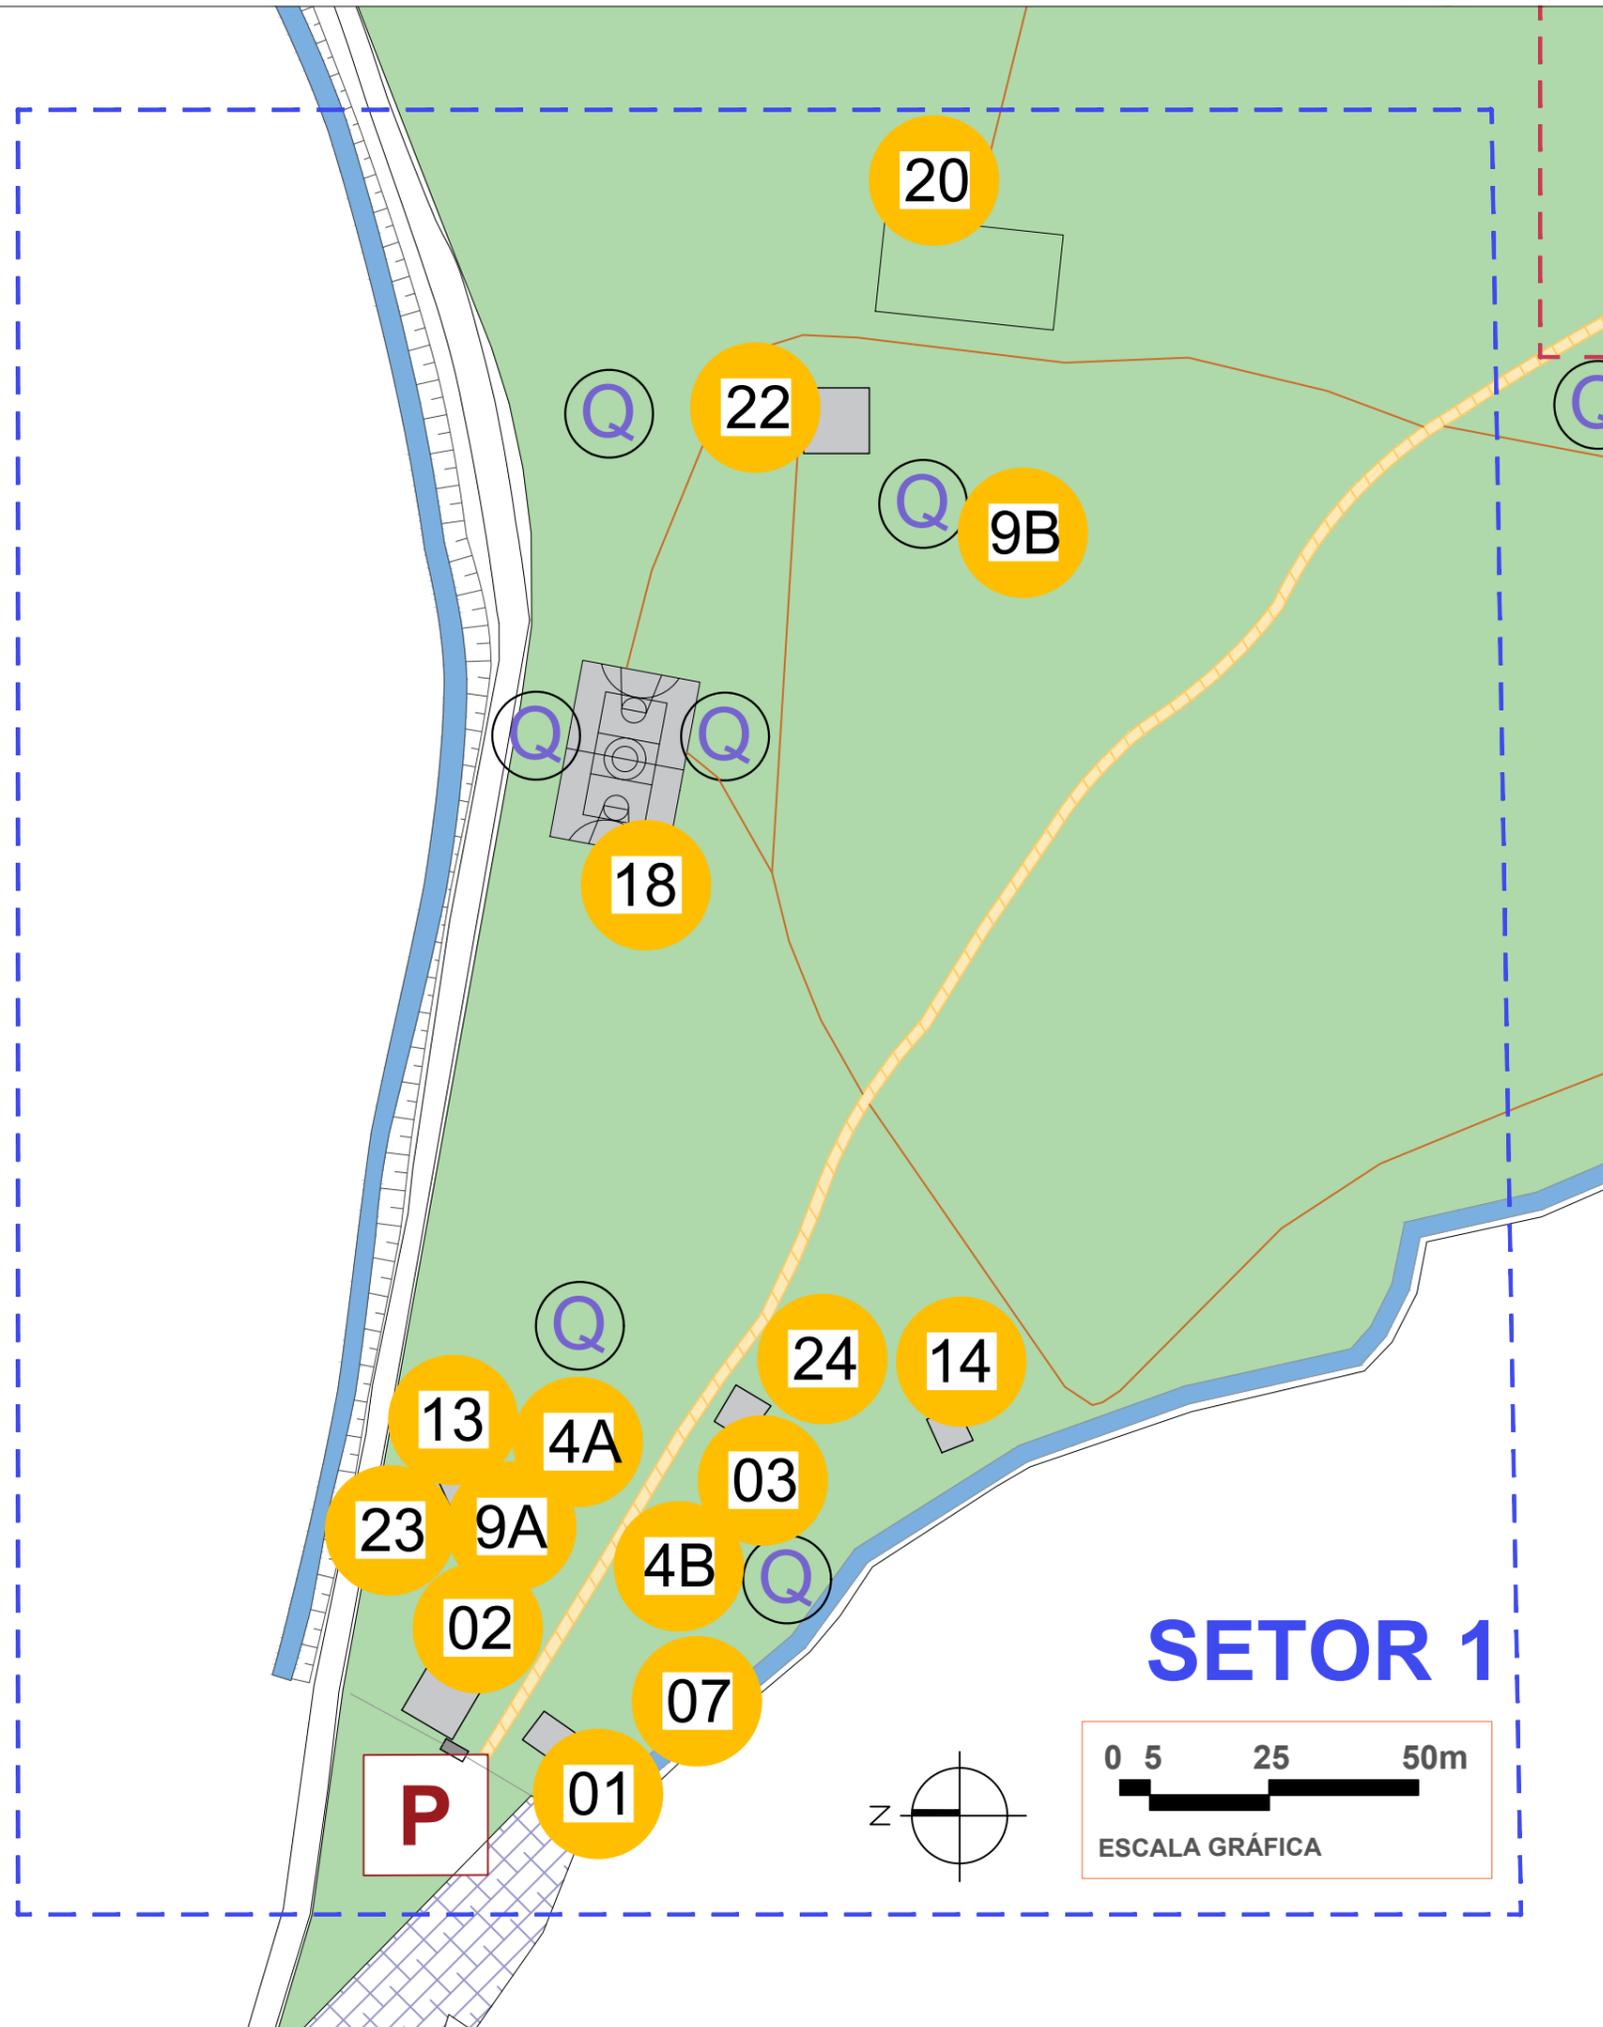


- LEGENDA**
- ÁREAS DO PARQUE**
- 1 - GUARITA-VIGILÂNCIA
  - 2 - ADMINISTRAÇÃO
  - 3 - ORQUIDÁRIO
  - 4 - ACADEMIA AO AR LIVRE
  - 7 - BASE DE APOIO
  - 09 - PLAYGROUND
  - 13 - CABINE DE ENERGIA
  - 14 - ANTIGA CASA DE BOMBAS
  - 18 - QUADRA POLIESPORTIVA
  - 20 - CAMPO DE FUTEBOL NÃO OFICIAL
  - 23 - HORTA COLETIVA
  - 24 - COMPOSTEIRA
  - P - PORTAL
  - Q - QUIOSQUES (APRESENTA 9 UNIDADES)



**SETOR 1**



GOVERNO DO ESTADO DE SÃO PAULO SECRETARIA DE MEIO AMBIENTE INFRAESTRUTURA E LOGÍSTICA COORDENADORIA DE PARQUES E PARCERIAS		
PROJETO PARQUE ESTADUAL CHÁCARA DA BARONESA		
LOCAL / MUNICÍPIO AV. JOSÉ F.M. BRAGA, 05, JARDIM MILENA, SANTO ANDRÉ		
ASSUNTO IMPLANTAÇÃO GERAL - SETOR 1 PARQUE ESTADUAL CHÁCARA DA BARONESA		
DATA 2023	ESCALA ESCALA GRÁFICA	FOLHA 2/3

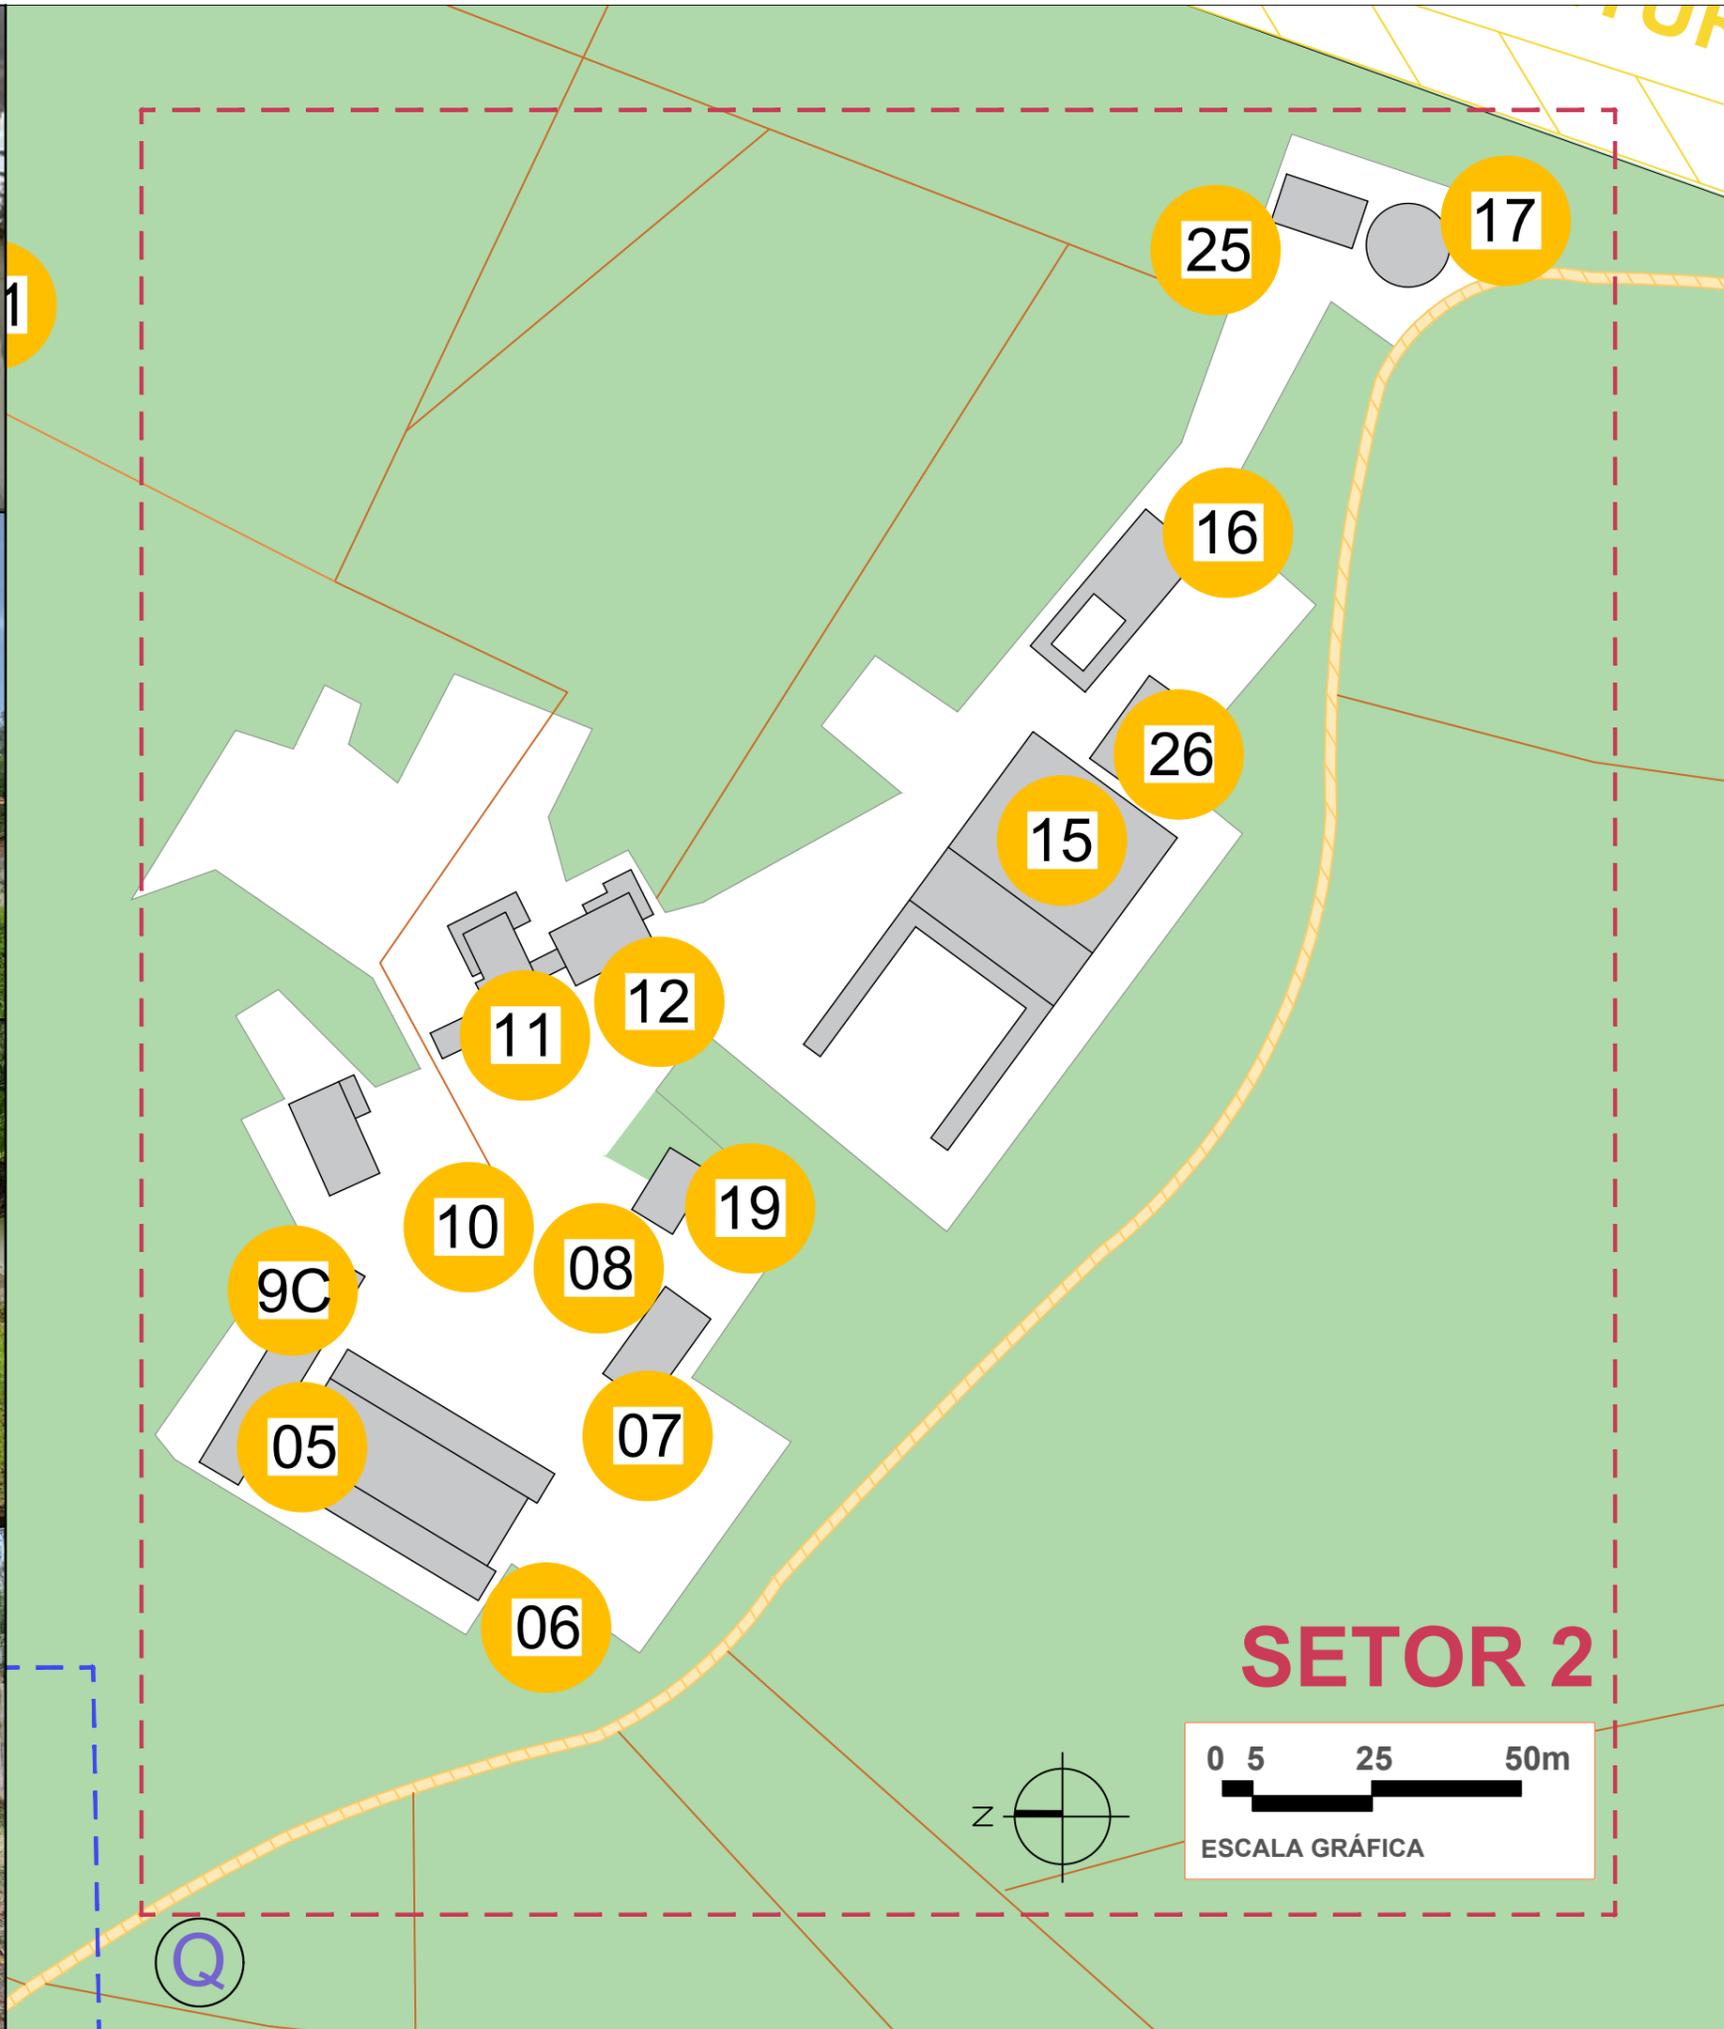

- LEGENDA**
- ÁREAS DO PARQUE**
- 5 - BASE DE MANUTENÇÃO ÁREAS VERDES
  - 6 - COCHEIRA PRINCIPAL
  - 7 - BASE DE APOIO
  - 8 - ANTIGA OFICINA E LAVANDERIA (SEM USO)
  - 9 - PLAYGROUND
  - 10 - CASA DA LITERATURA
  - 11 - ANTIGO ORQUIDÁRIO HARAS SÃO BERNARDO
  - 12 - ANTIGA RESIDÊNCIA
  - 15 - COCHEIRA DE POTROS
  - 16 - PISCINA E BAR
  - 17 - TRILHA SENSORIAL (ANTIGO REDONDEL)
  - 19 - ANTIGA VACARIA (SEM USO)
  - 25 - ANTIGO ESPAÇO DE APOIO
  - 26 - ANTIGO QUARTO DAS CELAS
  - 27 - COCHEIRA DE POTROS RUÍNA



# SETOR 2



<p>GOVERNO DO ESTADO DE SÃO PAULO SECRETARIA DE MEIO AMBIENTE INFRAESTRUTURA E LOGÍSTICA COORDENADORIA DE PARQUES E PARCERIAS</p>		
<p>PROJETO PARQUE ESTADUAL CHÁCARA DA BARONESA</p>		
<p>LOCAL / MUNICÍPIO AV. JOSÉ F. M. BRAGA, 05, JARDIM MILENA, SANTO ANDRÉ</p>		
<p>ASSUNTO IMPLANTAÇÃO GERAL - SETOR 2 PARQUE ESTADUAL CHÁCARA DA BARONESA</p>		
<p>DATA 2023</p>	<p>ESCALA ESCALA GRÁFICA</p>	<p>FOLHA 3/3</p>

**LEGENDA**

**ÁREAS DO PARQUE**


- 6 - COCHEIRA PRINCIPAL
- 7 - BASE DE APOIO
- 8 - ANTIGA OFICINA E LAVANDERIA (SEM USO)
- 9 - PLAYGROUND
- 10 - CASA DA LITERATURA
- 11 - ANTIGO ORQUIDÁRIO HARAS SÃO BERNARDO
- 12 - ANTIGA RESIDÊNCIA
- 15 - COCHEIRA DE POTROS
- 16 - PISCINA E BAR
- 17 - TRILHA SENSORIAL (ANTIGO REDONDEL)
- 19 - ANTIGA VACARIA (SEM USO)
- 21 - RUÍNAS PALACETE
- 22 - SANITÁRIOS
- 25 - ANTIGO ESPAÇO DE APOIO
- 26 - ANTIGO QUARTO DAS CELAS
- 27 - COCHEIRA DE POTROS RUÍNA

- 3 - ORQUIDÁRIO
- 23 - HORTA COLETIVA
- 24 - COMPOSTEIRA

- 18 - QUADRA POLIESPORTIVA
- 20 - CAMPO DE FUTEBOL NÃO OFICIAL

- 1 - GUARITA-VIGILÂNCIA
- 2 - ADMINISTRAÇÃO
- 3 - ORQUIDÁRIO
- 4 - ACADEMIA AO AR LIVRE
- 9 - PLAYGROUND
- 13 - CABINE DE ENERGIA
- 14 - ANTIGA CASA DE BOMBAS
- P - PORTAL

- ÁREA OCUPAÇÃO IRREGULAR LEVANTAMENTO CDHU 2005 (24.578,5 m²)
- ÁREA OCUPAÇÃO IRREGULAR APÓS 2005 (7.733,6m²)
- ÁREA OCUPAÇÃO IRREGULAR SEM LEVANTAMENTO

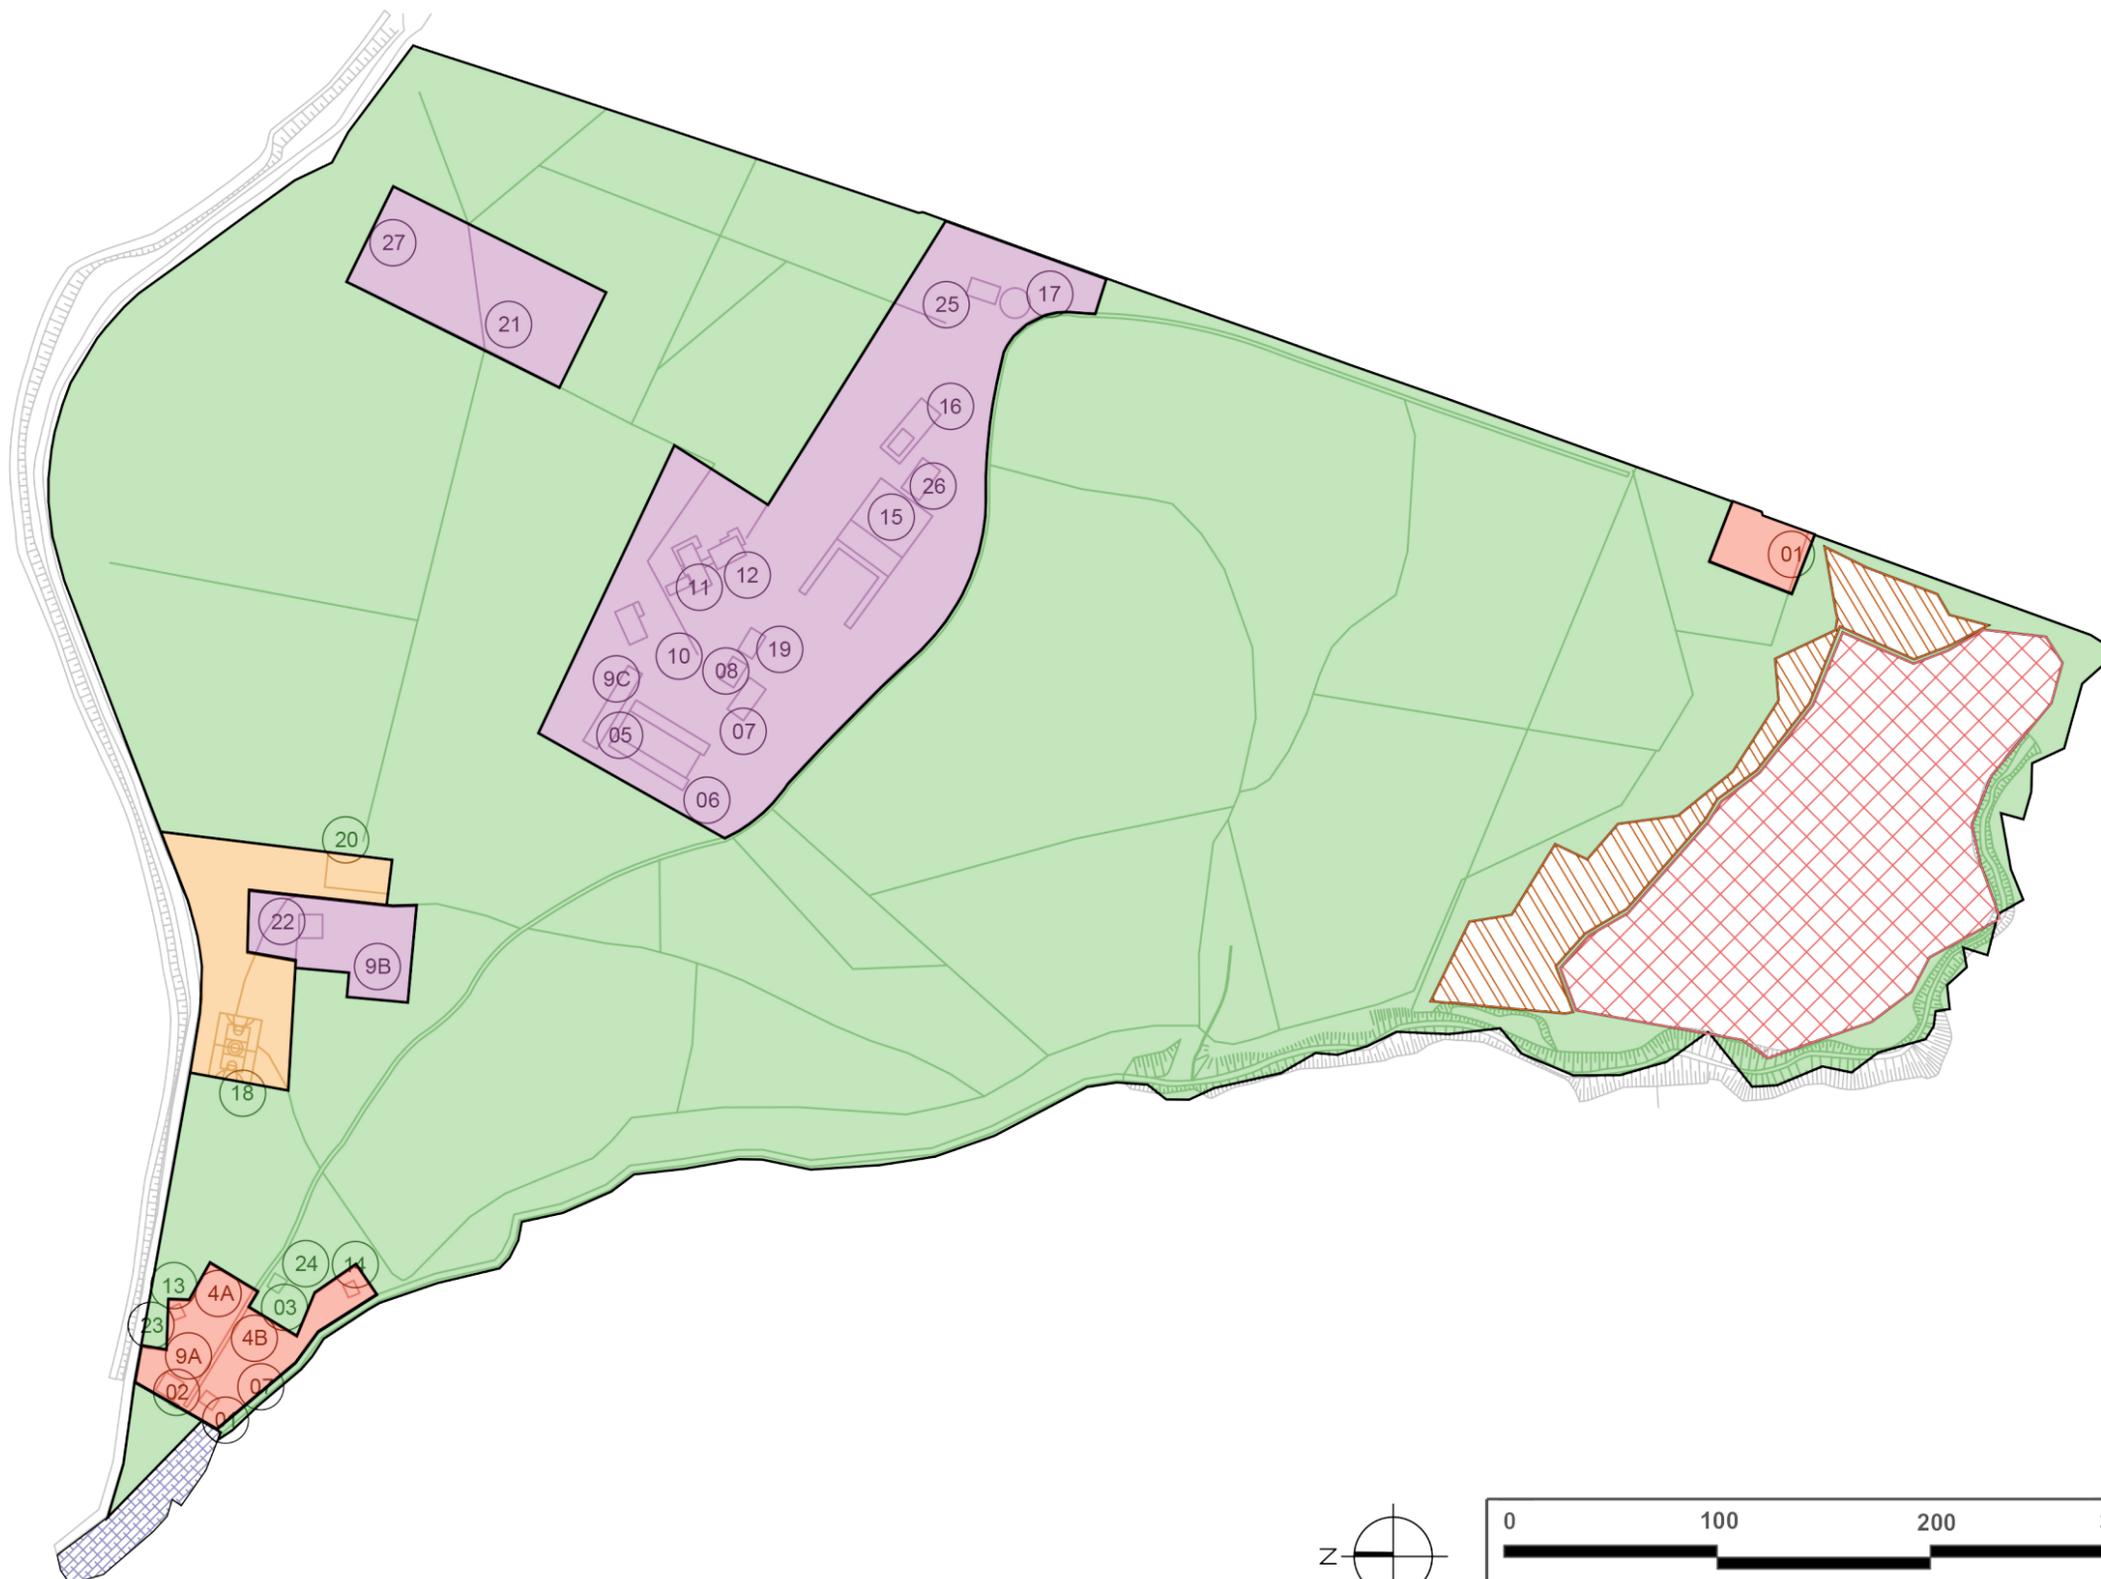

**GOVERNO DO ESTADO DE SÃO PAULO**  
**SECRETARIA DE MEIO AMBIENTE**  
**INFRAESTRUTURA E LOGÍSTICA**  
**COORDENADORIA DE PARQUES E PARCERIAS**

**PROJETO**  
 PARQUE ESTADUAL CHÁCARA DA BARONESA

**LOCAL / MUNICÍPIO**  
 AV. JOSÉ F. M. BRAGA, 05, JARDIM MILENA, SANTO ANDRÉ

**ASSUNTO**  
 SETORIZAÇÃO DO  
 PARQUE ESTADUAL CHÁCARA DA BARONESA

<b>DATA</b> 2023	<b>ESCALA</b> ESCALA GRÁFICA	<b>FOLHA</b> ÚNICA
---------------------	---------------------------------	-----------------------