


PLANTA Á DEMOLIR - PRINCIPAL
ESC. 1:50

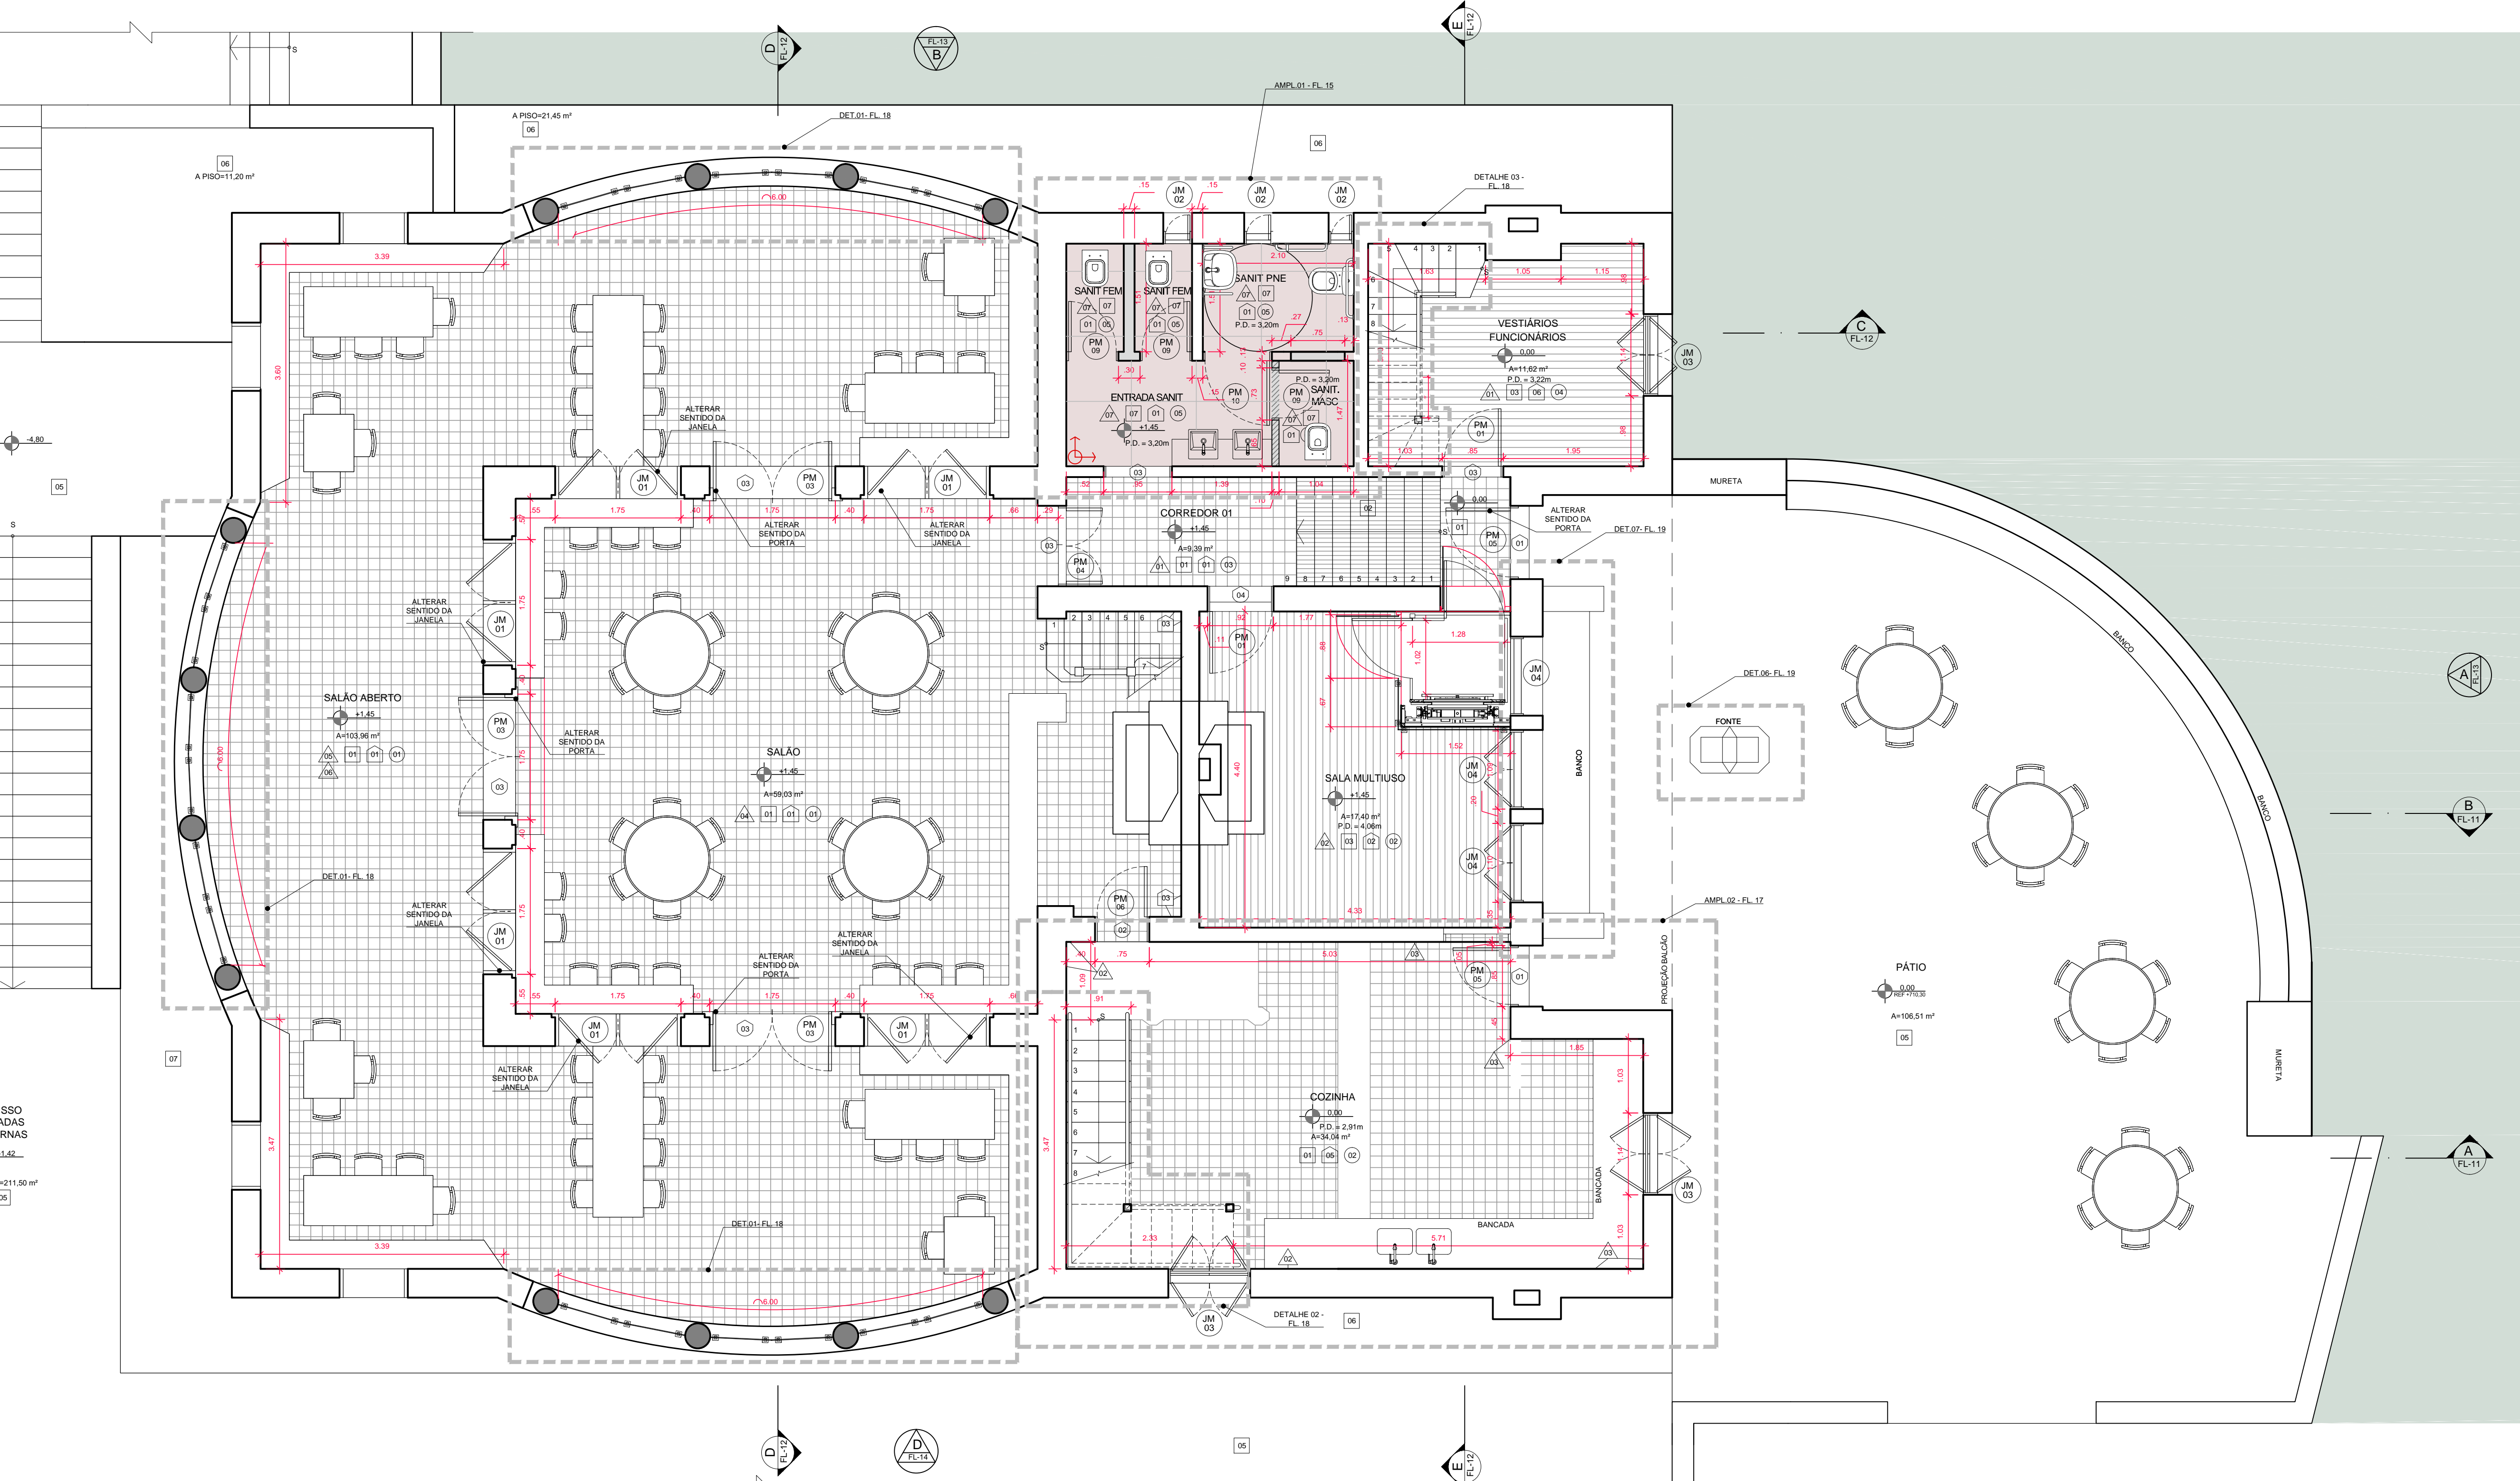

PLANTA BAIXA - PRINCIPAL
ESC. 1:50

QUADRO DE ÁREAS	
LOCAL / NÍVEL	ÁREA DO AMBIENTE
SUBSÓLO	178,25 m²
PRINCIPAL	302,11 m²
SUPERIOR	61,12 m²
SÓTÃO	72,84 m²
TOTAL	614,32 m²

QUADRO DE ESQUADRIAS						
COD.	AMBIENTE	DIMENSÕES (L (m) x H (m) x P (cm))			QUANT.	TIPO / MATERIAL / ACABAMENTO
PM01	DEPÓSITO - SANITÁRIOS - VESTIÁRIO FUNCIONÁRIOS - SALA MULTUSO - SALA MULTUSO SUPERIOR - SÓTÃO/DEPÓSITO	90	215	110	06	RESTAURO - ABRIR - COM 01 FOLHA - PARA ALVENARIA - MADEIRA - PINTURA EM TINTA ACRILICA
PM02	DM	95	170	110	01	RESTAURO - ABRIR - COM 01 FOLHA - PARA ALVENARIA - MADEIRA - PINTURA EM TINTA ACRILICA
PM03	SALA	175	280	110	03	RESTAURO - ABRIR - COM 02 FOLHAS DE VIDRO - PARA ALVENARIA - MADEIRA - PINTURA EM TINTA ACRILICA - COM VISOR DE VIDRO
PM04	SALA	105	215	110	01	RESTAURO - ABRIR - COM 02 FOLHAS - PARA ALVENARIA - MADEIRA - PINTURA EM TINTA ACRILICA - COM VISOR DE VIDRO
PM05	CORREDOR 01 - COZINHA	100	220	110	02	RESTAURO - ABRIR - COM 01 FOLHA - PARA ALVENARIA - MADEIRA - PINTURA EM TINTA ACRILICA - COM VISOR DE VIDRO
PM06	COZINHA	70	215	110	01	RESTAURO - ABRIR - COM 01 FOLHA - PARA ALVENARIA - MADEIRA - PINTURA EM TINTA ACRILICA
PM07	SALA MULTUSO SUPERIOR	70	155	110	02	RESTAURO - ABRIR - COM 01 FOLHA - PARA ALVENARIA - MADEIRA - PINTURA EM TINTA ACRILICA
PM08	SALA MULTUSO SUPERIOR	95	220	110	01	RESTAURO - ABRIR - COM 02 FOLHAS DE VENEZIANA E 02 FOLHAS DE VIDRO - PARA ALVENARIA - MADEIRA - PINTURA EM TINTA ACRILICA - COM VISOR DE VIDRO
PM09	SANITÁRIO FEMININO - SANITÁRIO MASCULINO	70	210	110	03	NOVA - ABRIR - COM 01 FOLHA - PARA ALVENARIA - MADEIRA - PINTURA EM TINTA ACRILICA
PM10	SANITÁRIO PNE	90	210	110	01	NOVA - ABRIR - COM 01 FOLHA - PARA ALVENARIA - MADEIRA - PINTURA EM TINTA ACRILICA - BARRA DE AÇO INOX - COM CHAPA DE PROTEÇÃO NA PARTE INFERIOR
JM01	SALA	175	200	82	06	RESTAURO - ABRIR - COM 02 FOLHAS DE VIDRO - PARA ALVENARIA - MADEIRA - PINTURA EM TINTA ACRILICA
JM02	SANITÁRIO FEMININO - SANITÁRIO PNE	40	170	77	03	RESTAURO - ABRIR - COM 01 FOLHA DE VENEZIANA - PARA ALVENARIA - MADEIRA - PINTURA EM TINTA ACRILICA
JM03	VESTIÁRIO FUNCIONÁRIOS - COZINHA	115	180	75	03	RESTAURO - ABRIR - COM 02 FOLHAS DE VENEZIANA EXTERNA E 02 FOLHAS DE VIDRO INTERNAS - PARA ALVENARIA - MADEIRA - PINTURA EM TINTA ACRILICA
JM04	SALA MULTUSO	105	170	95	03	RESTAURO - ABRIR - COM 02 FOLHAS DE VIDRO - PARA ALVENARIA - MADEIRA - PINTURA EM TINTA ACRILICA
JM05	SEÇÃO/COMPRESSÃO FUNC. - CORREDOR 01 - ADMINISTRAÇÃO/DEPÓSITO COZINHA	60	45	85	05	RESTAURO - ABRIR - COM 02 FOLHAS DE VENEZIANA - PARA ALVENARIA - MADEIRA - PINTURA EM TINTA ACRILICA
JM06	ADMINISTRAÇÃO / DEPÓSITO COZINHA	80	40	85	01	RESTAURO - ABRIR - COM 02 FOLHAS DE VENEZIANA - PARA ALVENARIA - MADEIRA - PINTURA EM TINTA ACRILICA
JM07	SALA MULTUSO SUPERIOR	100	135	85	02	RESTAURO - ABRIR - COM 02 FOLHAS DE VENEZIANA E 02 FOLHAS DE VIDRO - PARA ALVENARIA - MADEIRA - PINTURA EM TINTA ACRILICA

QUADRO DE ESQUADRIAS A SEREM REMOVIDAS						
TIPO	AMBIENTE	DIMENSÕES			QUANT.	TIPO / MATERIAL / ACABAMENTO
		L (m)	l (cm)	P (cm)		
PM01	SANITÁRIO - COZINHA	90	215	02	02	RESTAURO - REMOVER - ABRIR - COM 01 FOLHA - PARA ALVENARIA - MADEIRA
PM02	DM - COZINHA	95	170	01	01	RESTAURO - REMOVER - ABRIR - COM 01 FOLHA - PARA ALVENARIA - MADEIRA
PM08	SANITÁRIO MASCULINO	70	215	02	02	RESTAURO - REMOVER - ABRIR - COM 01 FOLHA - PARA ALVENARIA - MADEIRA
PM11	SANITÁRIO FEMININO	70	180	02	02	RESTAURO - REMOVER - ABRIR - COM 01 FOLHA - PARA ALVENARIA - MADEIRA

QUADRO DE FERRAGENS					
COD.	PEÇAS	QUANTIDADE POR ESQUADRIA	COD.	PEÇAS	QUANTIDADE POR ESQUADRIA
PM01	DOBRADILHA	03	JM01	DOBRADILHA	06 (03 POR FOLHA)
					CREMONA E VARA
PM02	FECHADURA	01	JM02	DOBRADILHA	03
					TRINCO
PM03	DOBRADILHA	02	JM03	DOBRADILHA	12 (03 POR FOLHA - EXTERNAS PEÇAS GRANDES / INTERNAS PEÇAS PEQUENAS)
	FECHADURA	01 (04 POR FOLHA)			CREMONA E VARA
PM04	DOBRADILHA	08 (04 POR FOLHA)	JM04	DOBRADILHA	06 (03 POR FOLHA)
	CREMONA E VARA	02 (01 POR FOLHA)			CREMONA E VARA
PM05	DOBRADILHA	06 (03 POR FOLHA)	JM05	DOBRADILHA	08 (02 POR FOLHA)
	CREMONA E VARA	02 (01 POR FOLHA)		JM06	TRINCO
PM06	DOBRADILHA	12 (03 POR FOLHA)	JM07		DOBRADILHA
	CREMONA E VARA	02			CREMONA E VARA

LEGENDA	
ALVENARIA A SER MANTIDA	
DEMOLIR / RETIRAR	
ALVENARIA A CONSTRUIR	
DRYWALL A CONSTRUIR	
ÁREAS MOLHADAS	
ÁREA DE MATA	
JARDIM	

QUADRO DE ACABAMENTOS	
PAREDE	
COD.	TIPO
01	RESTAURO
02	RESTAURO
03	RESTAURO
04	RESTAURO
05	RESTAURO
06	RESTAURO
07	NOVO

PISO	
COD.	TIPO
01	RESTAURO
02	RESTAURO
03	RESTAURO
04	RESTAURO
05	RESTAURO
06	RESTAURO
07	NOVO

RODAPE	
COD.	TIPO
01	RESTAURO
02	RESTAURO
03	RESTAURO
04	RESTAURO
05	RESTAURO
06	RESTAURO

FORRO	
COD.	TIPO
01	RESTAURO
02	RESTAURO
03	RESTAURO
04	RESTAURO
05	RESTAURO
06	RESTAURO

SOLEIRA	
COD.	TIPO
01	RESTAURO
02	RESTAURO
03	RESTAURO

QUADRO DE AMBIENTES, ACABAMENTOS E ÁREAS											
CÓMODO	LOCAL / NÍVEL	ÁREA DO AMBIENTE	P.D.	PISO	RODAPE	CONCRETO DO PISO	CONCRETO DA PAREDE	ÁREA DA PAREDE	TETO	ÁREA DO TETO	
SALA SUBSÓLO	SUBSÓLO	178,25	0,00	06	23,73	01	06	198,10	03	58,79	
DEPÓSITO	SUBSÓLO	72,84	0,00	06	58,23	01	06	86,45	03	57,91	
DM	SUBSÓLO	170	0,00	06	10,87	01	02	36,50	02	18,02	
SALA ABERTO	TERREO	302,11	0,00	06	103,96	01	06/05	151,54	01	-	
SALA	TERREO	175	0,00	06	1,58	01	03	140,69	01/02	6,61	
SANITÁRIO FEM	TERREO	70	0,00	06	1,20	01	06	12,99	05	1,20	
SANITÁRIO FEM	TERREO	70	0,00	06	1,20	01	06	12,99	05	1,20	
SANITÁRIO PNE	TERREO	90	0,00	06	3,16	01	06	15,26	05	3,16	
ENTRADA SANITÁRIO	TERREO	40	0,00	06	4,20	01	06	11,81	05	4,20	
SANITÁRIO MASC	TERREO	70	0,00	06	1,47	01	06	14,43	05	1,47	
VESTIÁRIO FUNCIONÁRIOS	TERREO	115	0,00	06	13,41	01	06	38,69	04	28,52	
CORREDOR 01	TERREO	100	0,00	06	9,37	01	01	43,88	03	9,38	
SALA MULTUSO	TERREO	105	0,00	06	11,21	01	06	96,55	02	28,82	
COZINHA	TERREO	70	0,00	06	29,39	05	10,46	104,66	02/03	82,01	
FUNCIONÁRIOS / DESCOMPRESSÃO	SUPERIOR	175	0,00	06	8,44	01	11,12	02	25,17	02	11,84
ADMINISTRAÇÃO / DEPÓSITO COZINHA	SUPERIOR	302,11	0,00	06	30,40	06	21,30	02	52,84	04	32,85
MEZANINO	SÓTÃO	72,84	0,00	06	7,23	01	14,06	02	13,38	01	-
SALA MULTUSO SUPERIOR	SÓTÃO	175	0,00	06	19,54	06	4,19	02	43,92	04	19,49
TERRAÇO EXTERNO	SÓTÃO	175	0,00	06	14,18	04	17,44	03	2,63	01	-
SÓTÃO (DEPÓSITO)	SÓTÃO	175	0,00	06	10,87	02	12,50	02	22,97	01	-
CORREDOR 02	SÓTÃO	3,88	0,00	06	2,90	02	5,90	02	20,13	01	-

Nº	DATA	REVISÃO	VISTO
03	10/2019	REVISÃO FINAL / COMPATIBILIZAÇÃO	
02	30/09/2019	REVISÃO GERAL	
01	26/09/2019	REVISÃO GERAL	
00	08/09/2019	EMIÇÃO INICIAL	



FUNDAÇÃO FLORESTAL
FUNDAÇÃO PARA CONSERVAÇÃO E A PRODUÇÃO FLORESTAL DO ESTADO DE SÃO PAULO
SEI - Setor de Engenharia e Infraestrutura



CLIENTE
FUNDAÇÃO FLORESTAL
OBJETO
ELABORAÇÃO DE PROJETO DE RESTAURO
LOCAL
PESM - NÚCLEO ITUTINGA PILÕES - CAMINHOS DO MAR
ASSINATURA
PROJETO DE RESTAURO - POUSO DO PARANAPICABA
PLANTA BAIXA - NÍVEL PRINCIPAL

RESPONSÁVEL ARG. LUIS ANTONIO PUPINSKI	RRT Nº 000008244729	ASSINATURA	FOUN PE-03/21
COORDENADOR ARG. LUIS ANTONIO PUPINSKI	RRT Nº 000008244729	ASSINATURA	DATA 10/2019
ELABORAÇÃO ARG. MARIANA RILLO	ARGUMENTO 134_CM_PE_ARQ_POU_FLO3_R03	ESTADO PROJETO EXECUTIVO	REVISÃO 01