


DIAGRAMA SIMPLIFICADO DE LOCALIZAÇÃO
SEM ESCALA

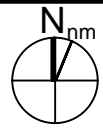

QUADRO DE ÁREAS	
LOCAL / NÍVEL	ÁREA DO AMBIENTE
SUBSOLO	56,36 m²
TÉRREO	80,78 m²
SUPERIOR	56,43 m²
TOTAL	193,57 m²
RAMPAS EXTERNAS	8,94 m²

LEGENDA

ALVENARIA A SER MANTIDA

À DEMOLIR / RETIRAR

À CONSTRUIR

DRYWALL À CONSTRUIR

ÁREAS MOLHADAS


ÁREA DE MATA

JARDIM


PONTO DE REFERÊNCIA COM COORDENADAS:
LATITUDE (GMS) -23° 51' 48,2300"
LONGITUDE (GMS) -46° 27' 10,1915"
ALTITUDE GEOMÉTRICA 456,22M
(COORDENADAS SIRGAS)

QUADRO DE AMBIENTES, ACABAMENTOS E ÁREAS											
CÔMODO	LOCAL / NÍVEL	ÁREA DO AMBIENTE	P.D.	PISO	ÁREA DO PISO	RODAPÉ	COMPRA DO RODAPÉ	PARADE	ÁREA DA PARADE	TETO	ÁREA DO TETO
SALÃO INFERIOR	INFERIOR -6,29	12,19m²	3,37m	03	17,36m²	01	-	06	38,52m²	01	-
ESTOQUE	INFERIOR -3,69	6,78m²	2,64m	01	6,82m²	03	10,14m	02	25,90m²	03	6,78m²
ADMINISTRAÇÃO	INFERIOR -3,69	9,00m²	2,64m	01	9,02m²	03	11,23m	01	27,96m²	03	8,93m²
CORREDOR 01	INFERIOR -3,69	2,69m²	2,64m	01	3,32m²	01	-	06	6,70m²	01	-
SANITÁRIO	INFERIOR -3,69	1,95m²	2,64m	01	2,70m²	01	-	03	15,24m²	03	2,70m²
VARANDA/DESCANSO	TÉRREO -0,52	21,79m²	2,34m	03	21,82m²	01	-	06	19,74m²	01	-
SANITÁRIO FEMININO	TÉRREO +0,00	4,35m²	2,99m	05	4,68m²	01	-	11	23,39m²	04	4,35m²
SANITÁRIO PNE	TÉRREO +0,00	2,16m²	2,99m	05	2,34m²	01	-	11	14,70m²	04	2,17m²
ENTRADA	TÉRREO +0,00	4,58m²	2,99m	01	4,81m²	03	5,47m	04	18,38m²	03	4,57m²
SOUVENIERS/CAFÉ	TÉRREO +0,00	21,87m²	3,05m	01	21,28m²	01	-	05	39,59m²	02	21,86m²
VARANDA INTERNA	TÉRREO 0,00	6,57m²	3,05m	01	6,77m²	01	-	06	18,19m²	01	-
VARANDA SUPERIOR 01	SUPERIOR +3,26	6,27m²	-	01	6,52m²	01	-	03/06	15,62m²	01	-
CORREDOR 02	SUPERIOR +3,26	4,35m²	3,06m	01	4,60m²	03	5,40m	03	19,46m²	03	4,35m²
SANITÁRIO MASCULINO	SUPERIOR +3,26	4,13m²	3,06m	05	4,12m²	01	7,70m	11	22,38m²	04	4,12m²
SALA MULTIUSO	SUPERIOR +3,26	19,86m²	2,94m	02	20,11m²	02	19,27m	08/09	44,21m²	02	19,85m²
VARANDA SUPERIOR 02	SUPERIOR +3,26	3,06m²	-	01	4,68m²	01	-	06	2,96m²	01	-
ESCALADA INTERNA 01	-	1,93m²	-	02	3,62m²	01	-	10	15,12m²	02	1,93m²

QUADRO DE ACABAMENTOS		
△ PAREDE		
CÓD.	TIPO	ESPECIFICAÇÃO
01	RESTAURO	PINTURA EM TINTA ACRILICA, COR BRANCO
02	RESTAURO	AZULEJO DE CERÂMICA LISO, COR BRANCO, DIMENSÕES 15x15cm, ESPESSURA 8mm, ALTURA 2,05m; PINTURA NA PARTE SUPERIOR EM TINTA ACRILICA, COR BRANCO
03	RESTAURO	AZULEJO DE CERÂMICA LISO, COR BRANCO, DIMENSÕES 15x15cm, ESPESSURA 8mm, ALTURA 1,70m; PINTURA NA PARTE SUPERIOR EM TINTA ACRILICA, COR BRANCO
04	RESTAURO	AZULEJO DE CERÂMICA LISO, COR BRANCO, DIMENSÕES 15x15cm, ESPESSURA 8mm, ALTURA 1,70m E 2,0m; PINTURA NA PARTE SUPERIOR EM TINTA ACRILICA, COR BRANCO
05	RESTAURO	PAINEL EM AZULEJO COM PINTURA DECORATIVA, DIMENSÕES 15x15cm, ESPESSURA 8mm, ALTURA 1,83m; COMPOSIÇÃO DE PEDRAS EM TAMANHOS DIVERSOS NA PARTE SUPERIOR
06	RESTAURO	REVESTIMENTO EM PEDRA, TAMANHOS DIVERSOS
07	RESTAURO	AZULEJO DE CERÂMICA LISO, COR BRANCO, DIMENSÕES 15x15cm, ESPESSURA 8mm
08	RESTAURO	PINTURA EM TINTA ACRILICA, COR BRANCO, ALTURA 1,6m; MOLDEIRA EM MADEIRA COM PINTURA EM TINTA ACRILICA CINZA, 10cm DE LARGURA; COMPOSIÇÃO DE PEDRAS EM TAMANHOS DIVERSOS NA PARTE SUPERIOR
09	RESTAURO	PINTURA EM TINTA ACRILICA, COR BRANCO; MOLDEIRA EM MADEIRA COM PINTURA EM TINTA ACRILICA CINZA, 10cm DE LARGURA
10	RESTAURO	PAINEL EM AZULEJO COM PINTURA DECORATIVA, DIMENSÕES 15x15cm, ESPESSURA 8mm
11	NOVO	LADRILHO EM CERÂMICA H=2,20M, MODELO RV DROPS TUTTI FRUTTI BR, DIMENSÕES 11x25cm, COR VERMELHO, CÓDIGO 61320016, MARCA INCEPA OU SIMILAR; PINTURA EM TINTA ACRILICA PREMIUM FOSCO, COR ANDIROBA C373, SUVINIL OU SIMILAR NO RESTANTE DAS PAREDES
□ PISO		
CÓD.	TIPO	ESPECIFICAÇÃO
01	RESTAURO	LAJOTA CERÂMICA, COR MARROM, DIMENSÕES 16x16cm, ESPESSURA 1cm
02	RESTAURO	TÁBUAS DE MADEIRA MACIÇA SERRADA, 10cm DE LARGURA, ESPESSURA 2,5cm
03	RESTAURO	PISO EM PEDRA, TAMANHOS DIVERSOS
04	RESTAURO	PISO CIMENTÍCIO
05	NOVO	PORCELANATO ESMALTADO POLIDO, MODELO PE SEATTLE GRIS POL, DIMENSÕES 90x90cm, COR CINZA, CÓDIGO 67180020, MARCA INCEPA OU SIMILAR
⬢ RODAPÉ		
CÓD.	TIPO	ESPECIFICAÇÃO
01	RESTAURO	SEM RODAPÉ
02	RESTAURO	MADEIRA MACIÇA, ALTURA 14cm, ESPESSURA 2,5cm, ACABAMENTO BOLEADO, COM MEIA-CANA DE MADEIRA, 2x2cm
03	RESTAURO	LAJOTA CERÂMICA, COR MARROM, LARGURA 16cm, ESPESSURA 1cm, ALTURA 9cm
○ FORRO		
CÓD.	TIPO	ESPECIFICAÇÃO
01	RESTAURO	SEM FORRO
02	RESTAURO	PAINÉIS DE MADEIRA COM MOLDEIRA EM BARROTEAMENTO QUADRICULADO, COM PINTURA EM TINTA ACRILICA CINZA, ESPESSURA DOS PAINÉIS 2,5cm
03	RESTAURO	PINTURA EM TINTA ACRILICA, COR BRANCA, EM LAJE DE CONCRETO ARMADO
04	NOVO	FORRO DE GESSO MONOLÍTICO C/ TABICA METÁLICA
○ SOLEIRA		
CÓD.	TIPO	ESPECIFICAÇÃO
01	RESTAURO	GRANITO POLIDO CINZA, ESPESSURA 2,5cm, TAMANHOS VARIADOS
02	RESTAURO	CIMENTO QUEIMADO, ESPESSURA 2,5cm, COMPRIMENTO VARIADO

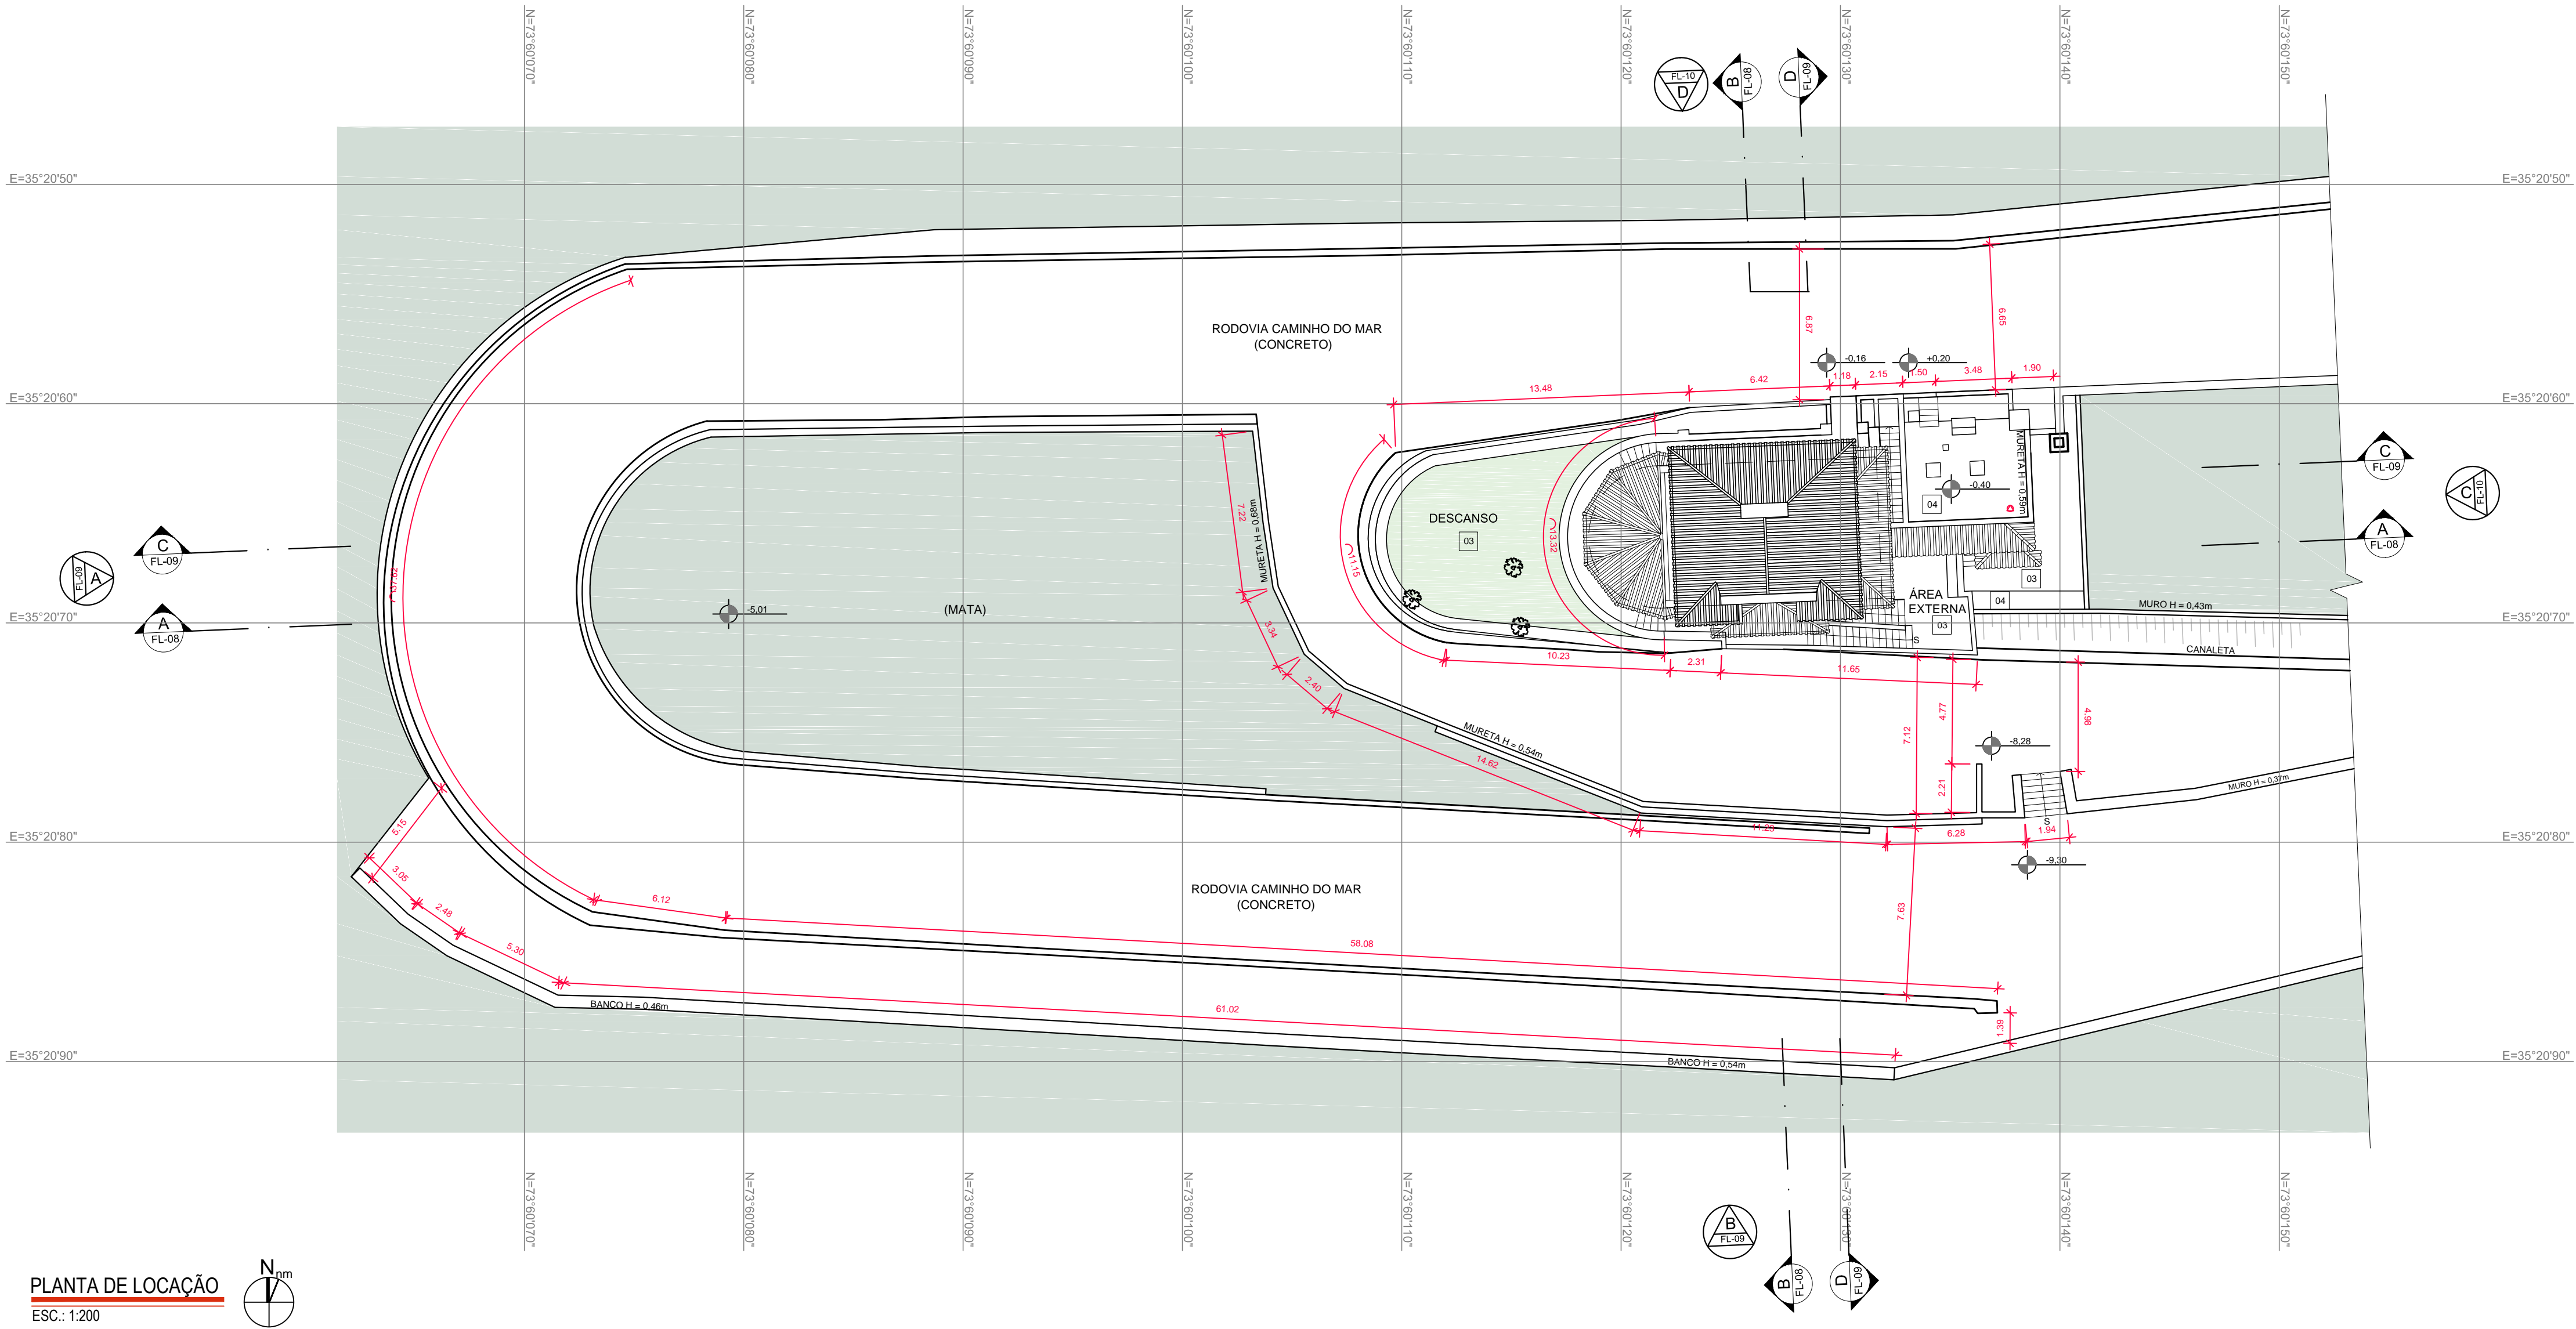

PLANTA DE LOCAÇÃO
ESC.: 1:200

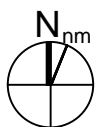

COR	MPRES.	ESPEC.
1	BLACK	0.03
2	BLACK	0.06
3	BLACK	0.09
4	BLACK	0.13
5	BLACK	0.17
6	BLACK	0.20
7	BLACK	0.25
8	BLACK	0.30
9	BLACK	0.20
250	SOLIDO	
251	SOLIDO	
252	SOLIDO	
253	SOLIDO	
254	SOLIDO	
255	SOLIDO	

Nº	DATA	REVISÃO	VISTO
03	10/2019	REVISÃO FINAL / COMPATIBILIZAÇÃO	
02	30/09/2019	REVISÃO GERAL	
01	26/09/2019	REVISÃO GERAL	
00	06/09/2019	EMIÇÃO INICIAL	

FUNDAÇÃO FLORESTAL
FUNDAÇÃO PARA CONSERVAÇÃO E A PRODUÇÃO FLORESTAL DO ESTADO DE SÃO PAULO
SEI – Setor de Engenharia e Infraestrutura

		CLIENTE FUNDAÇÃO FLORESTAL	
Rua Loeffgreen, 280 - Vila Mariana - SP Tel.: (11) 3628-6127 / 3628-6128 officeplan@grupoffice.com.br		OBRA ELABORAÇÃO DE PROJETO DE RESTAURO	
ASSUNTO PROJETO DE RESTAURO - RANCHO DA MAIORIDADE PLANTA DE LOCAÇÃO		LOCAL PESM - NÚCLEO ITUTINGA PILÕES - CAMINHOS DO MAR	
RESPONSÁVEL ARQ. LUIS ANTONIO PUPINSKI	RRT. Nº 0000008244729	ASSINATURA	FOLHA 1:200
COORDENAÇÃO ARQ. LUIS ANTONIO PUPINSKI	RRT. Nº 0000008244729	ASSINATURA	PE-01/17
ELABORAÇÃO ARQ. MARIANA RILLO	ARQUIVO 194_CM_PE_ARQ_RAN_FL01_R03	ETAPA PROJETO EXECUTIVO	DATA 10/2019
		REVISÃO 03	