

QUADRO DE LUMINÁRIAS	
LEGENDA	MODELO
	PLAFON DE SOBREPOR, QUADRADO, EM ALUMÍNIO, COR BRANCO, PARA LÂMPADA DE LED, DIMENSÕES 30CM X 30CM X 30CM, YAMAMURA OU SIMILAR
	TRILHO ELETROFICADO, EM ALUMÍNIO, ACABAMENTO BRANCO, DIMENSÕES 2CM X 200CM X 3,5C, INTERLIGHT OU SIMILAR
	SPOT PARA TRILHO PAR 20, ACABAMENTO BRANCO FOSCO, DIMENSÕES 15,2CM X 7,6CM X 11,3CM, ALTERN OU SIMILAR

LEGENDA	
	ALVENARIA A SER MANTIDA
	A DEMOLIR / RETIRAR
	A CONSTRUIR
	DRYWALL A CONSTRUIR

QUADRO DE ACABAMENTOS	
△ PAREDE	
CÓD.	ESPECIFICAÇÃO
01	RESTAURO
02	RESTAURO
03	RESTAURO
04	RESTAURO
05	RESTAURO
06	RESTAURO
07	RESTAURO
08	RESTAURO
09	RESTAURO
10	RESTAURO
11	NOVO

□ PISO	
CÓD.	ESPECIFICAÇÃO
01	RESTAURO
02	RESTAURO
03	RESTAURO
04	RESTAURO
05	NOVO

□ RODAPÉ	
CÓD.	ESPECIFICAÇÃO
01	RESTAURO
02	RESTAURO
03	RESTAURO

○ FORRO	
CÓD.	ESPECIFICAÇÃO
01	RESTAURO
02	RESTAURO
03	RESTAURO
04	NOVO

○ SOLEIRA	
CÓD.	ESPECIFICAÇÃO
01	RESTAURO
02	RESTAURO

QUADRO DE AMBIENTES, ACABAMENTOS E ÁREAS											
CÔMODO	LOCAL / NÍVEL	ÁREA DO AMBIENTE	P.D.	PISO	ÁREA DO PISO	RODAPÉ DO RODAPÉ	COMPRI. DO RODAPÉ	PAREDE	ÁREA DA PAREDE	TETO	ÁREA DO TETO
SAÍDA INFERIOR	INFERIOR -4,39	12,19m²	3,37m	03	17,36m²	01	-	06	38,52m²	01	-
ESTOQUE	INFERIOR -3,69	6,78m²	2,64m	01	6,62m²	03	10,14m	02	25,90m²	03	6,78m²
ADMINISTRAÇÃO	INFERIOR -3,69	9,00m²	2,64m	01	9,02m²	03	11,23m	01	27,96m²	03	8,93m²
CORREDOR 01	INFERIOR -3,69	2,69m²	2,64m	01	3,32m²	01	-	06	6,70m²	01	-
SANITÁRIO	INFERIOR -3,69	1,85m²	2,64m	01	2,70m²	01	-	03	15,24m²	03	2,70m²
VARANDA/DESCANSO	TERREO -0,02	21,75m²	2,34m	03	21,82m²	01	-	06	19,74m²	01	-
SANITÁRIO FEMININO	TERREO +0,00	4,35m²	2,90m	05	4,68m²	01	-	11	23,39m²	04	4,35m²
SANITÁRIO PNE	TERREO +0,00	2,16m²	2,99m	05	2,34m²	01	-	11	16,70m²	04	2,17m²
ENTRADA	TERREO +0,00	4,58m²	2,99m	01	4,81m²	03	5,47m	04	18,38m²	03	4,57m²
SOUVENEIRS/CAFE	TERREO +0,00	21,67m²	3,05m	01	21,28m²	01	-	05	38,58m²	02	21,86m²
VARANDA INTERNA	TERREO 0,00	6,57m²	3,05m	01	6,77m²	01	-	06	18,19m²	01	-
VARANDA SUPERIOR 01	SUPERIOR +3,28	6,27m²	-	01	6,62m²	01	-	0808	16,62m²	01	-
CORREDOR 02	SUPERIOR +3,28	4,35m²	3,05m	01	4,60m²	03	5,40m	03	19,49m²	03	4,35m²
SANITÁRIO MASCULINO	SUPERIOR +3,28	4,13m²	3,06m	05	4,12m²	01	7,70m	11	22,38m²	04	4,12m²
SALA MULTIFUNÇÃO	SUPERIOR +3,28	19,86m²	2,94m	02	28,11m²	02	19,27m	0909	44,21m²	02	19,85m²
VARANDA SUPERIOR 02	SUPERIOR +3,28	3,06m²	-	01	4,68m²	01	-	06	2,96m²	01	-
ESCALA INTERNA 01	-	1,93m²	-	02	3,62m²	01	-	10	15,12m²	02	1,93m²

QUADRO DE ÁREAS	
LOCAL / NÍVEL	ÁREA DO AMBIENTE
SUBSOLO	56,36 m²
TERREO	90,78 m²
SUPERIOR	56,43 m²
TOTAL	193,57 m²
RAMPAS EXTERNAS	8,94 m²

Nº	DATA	REVISÃO	VISTO
03	10/2019	REVISÃO FINAL / COMPATIBILIZAÇÃO	
02	30/09/2019	REVISÃO GERAL	
01	26/09/2019	REVISÃO GERAL	
00	06/09/2019	EMIÇÃO INICIAL	



FUNDAÇÃO FLORESTAL
FUNDAÇÃO PARA CONSERVAÇÃO E A PRODUÇÃO FLORESTAL DO ESTADO DE SÃO PAULO
SEI - Setor de Engenharia e Infraestrutura



CLIENTE
FUNDAÇÃO FLORESTAL

OBRA
ELABORAÇÃO DE PROJETO DE RESTAURO

LOCAL
PESM - NÚCLEO ITUTINGA PILÕES - CAMINHOS DO MAR

ASSUNTO
PROJETO DE RESTAURO - RANCHO DA MAIORIDADE - PLANTAS DE FORROS / LUMINOTÉCNICO - NÍVEL INFERIOR, TERREO E SUPERIOR

RESPONSÁVEL
ARQ. LUIS ANTONIO PUPINSKI

COORDENADOR
ARQ. LUIS ANTONIO PUPINSKI

ELABORAÇÃO
ARQ. MARIANA RILLO

REVISÃO
000000244729

REVISÃO
000000244729

ARQUIVO
194_CM_PE_ARQ_RAN_FLO5_R03


FOLHA
PE-05/17

ESCALA
1:50


DATA
10/2019

ETAPA
PROJETO EXECUTIVO

REVISÃO
03

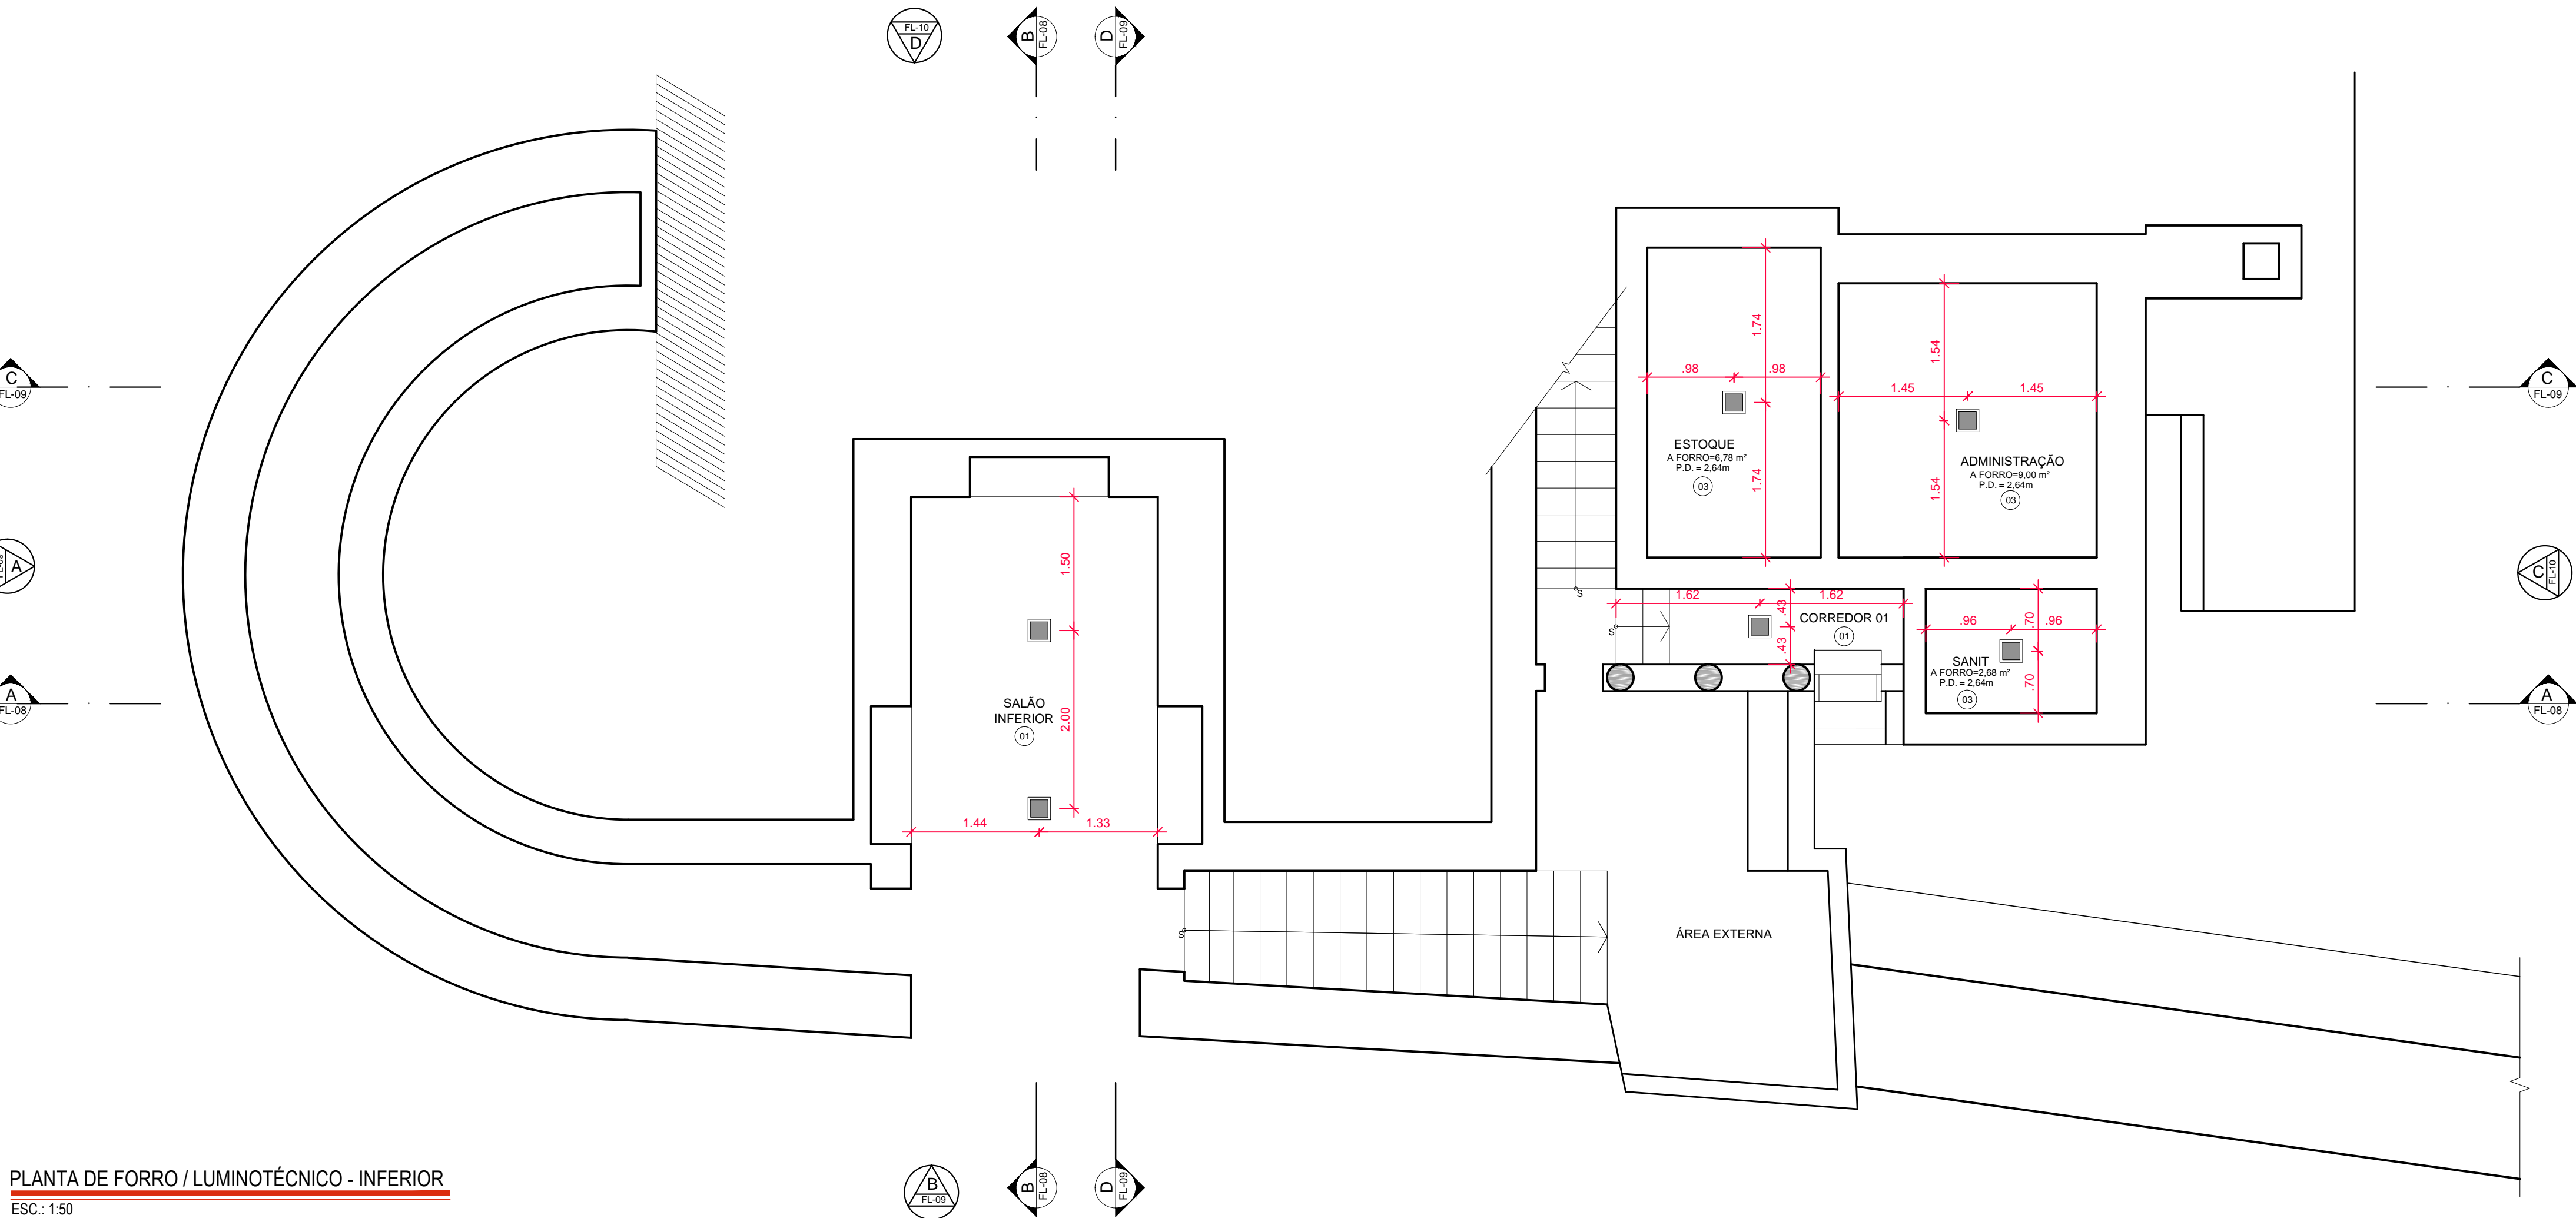

PLANTA DE FORRO / LUMINOTÉCNICO - INFERIOR
ESC.: 1:50

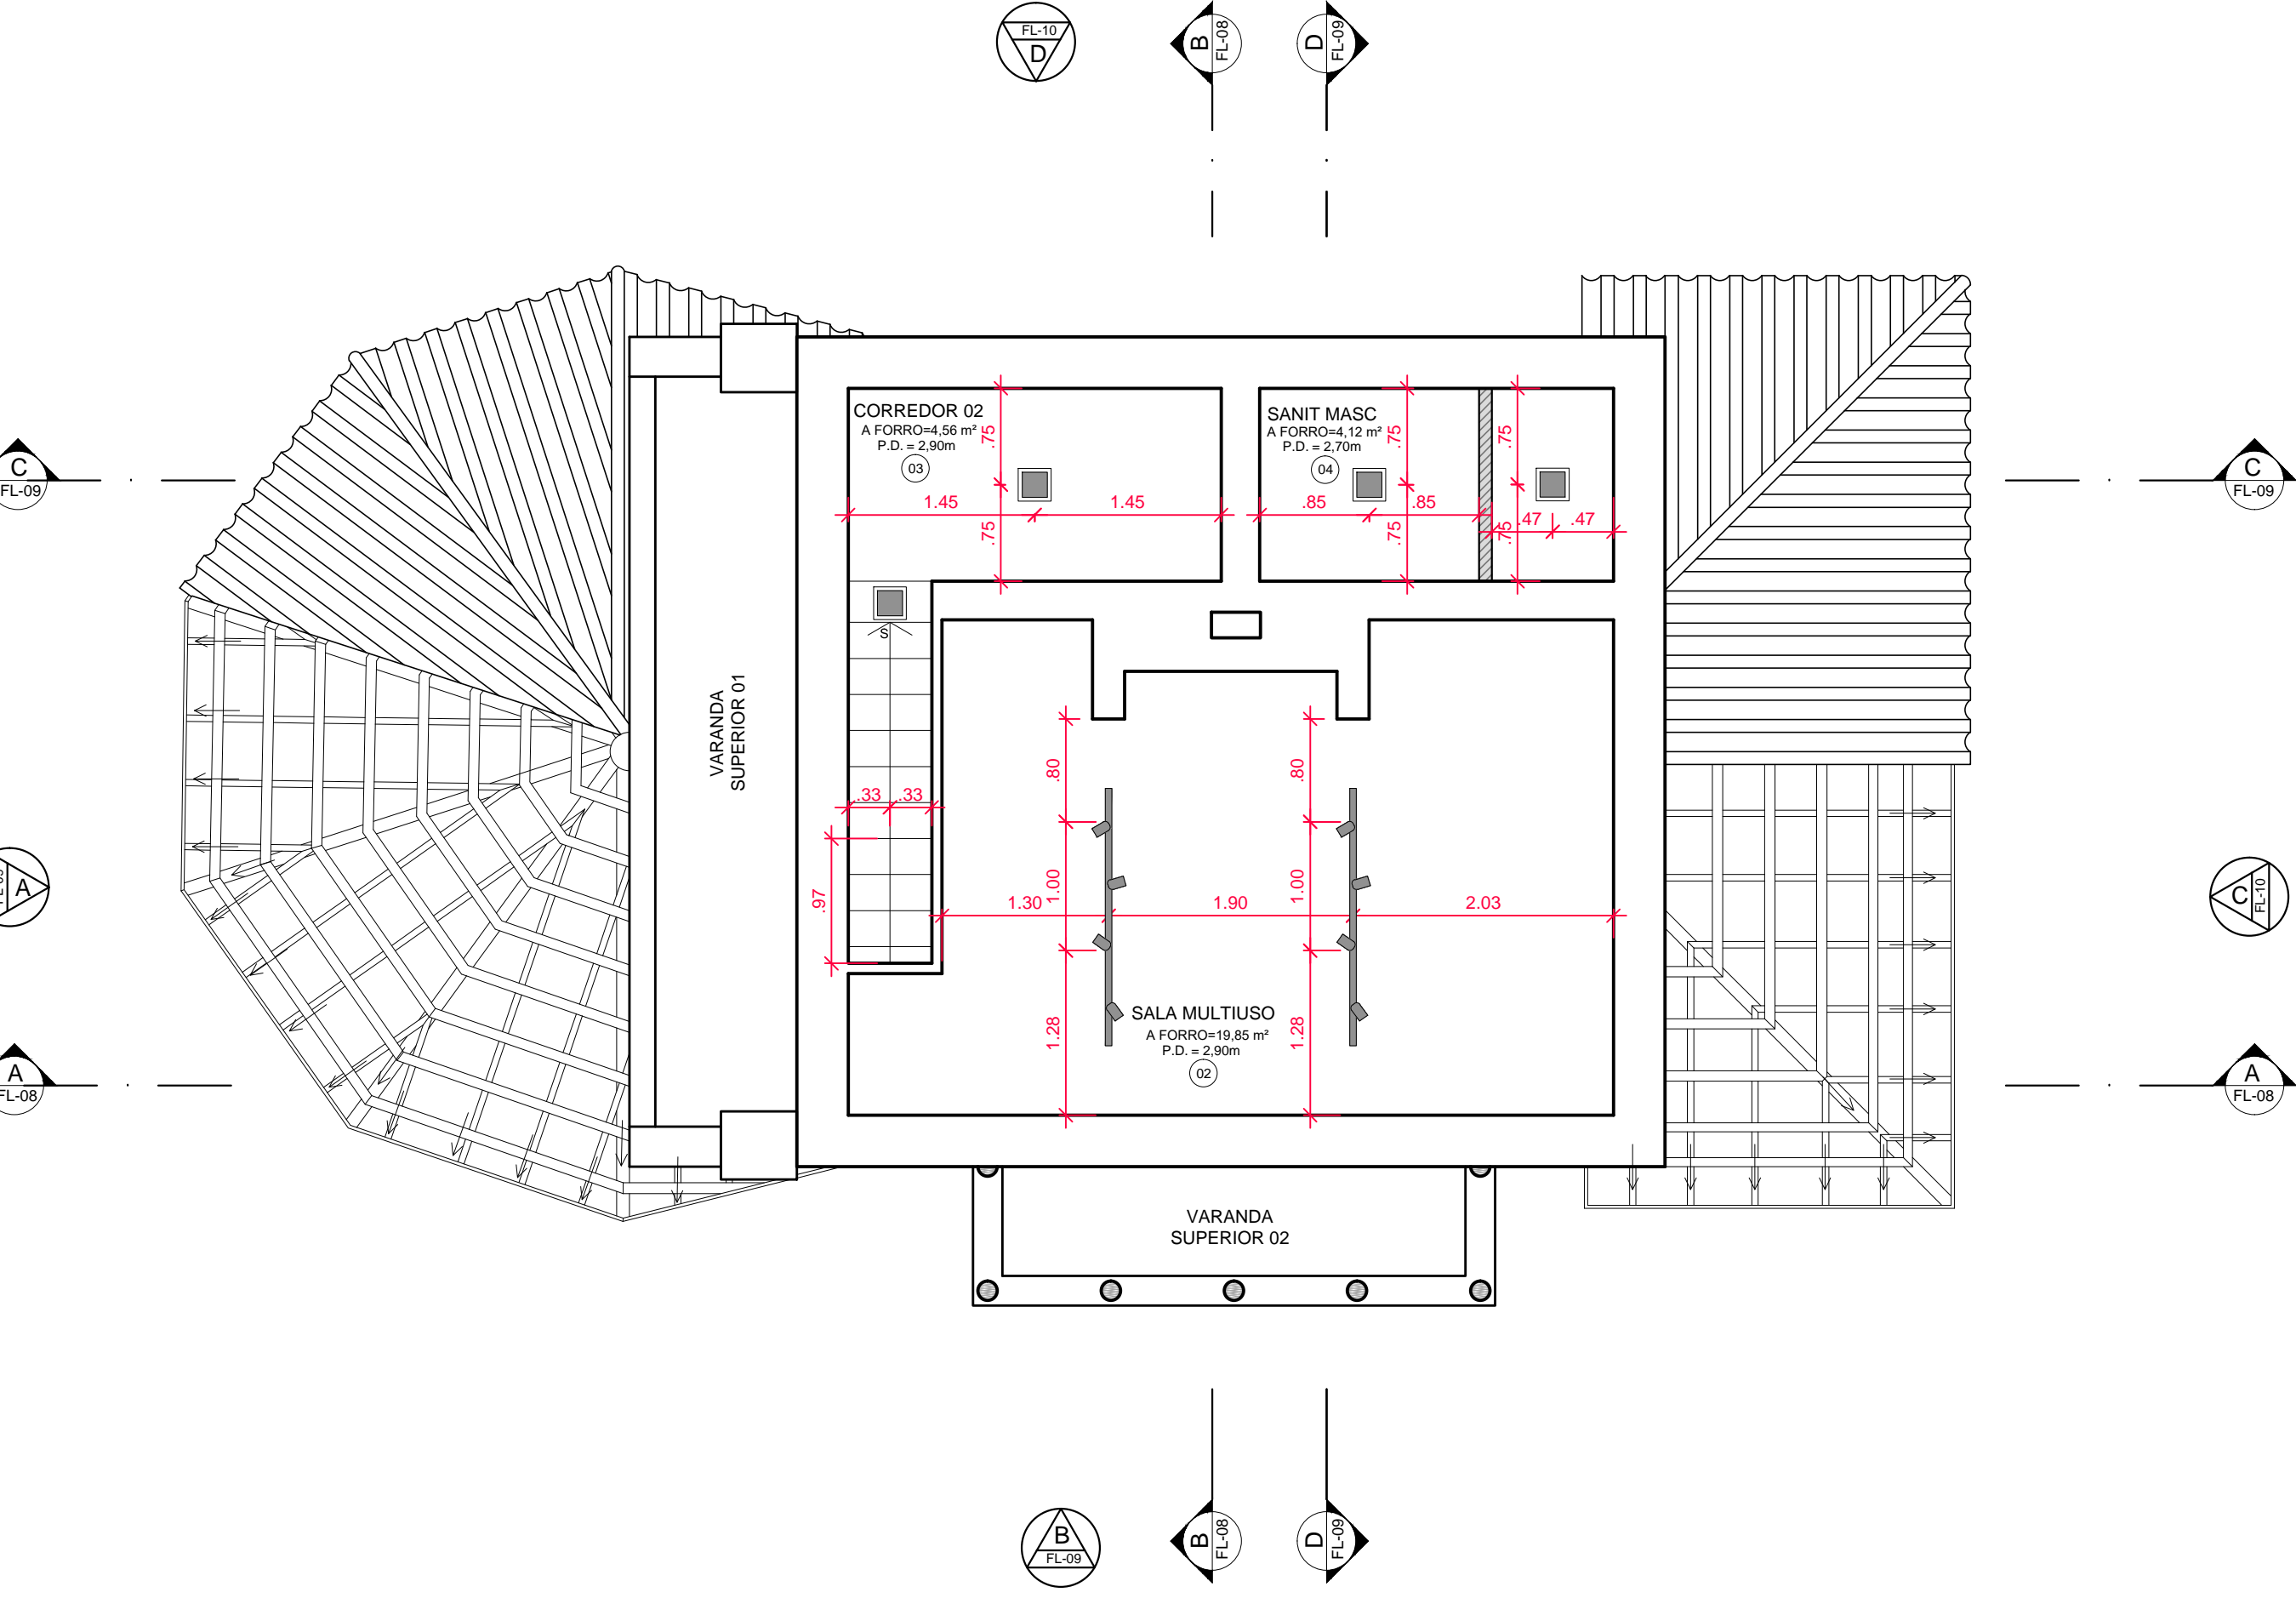

PLANTA DE FORRO / LUMINOTÉCNICO - SUPERIOR
ESC.: 1:50

COD.	MPRES.	ESPEC.
1	BLANK	0,02
2	BLANK	0,06
3	BLANK	0,08
4	BLANK	0,13
5	BLANK	0,17
6	BLANK	0,20
7	BLANK	0,25
8	BLANK	0,30
9	BLANK	0,35
10	BLANK	0,40
11	BLANK	0,45
12	BLANK	0,50
13	BLANK	0,55
14	BLANK	0,60
15	BLANK	0,65
16	BLANK	0,70
17	BLANK	0,75
18	BLANK	0,80
19	BLANK	0,85
20	BLANK	0,90
21	BLANK	0,95
22	BLANK	1,00
23	BLANK	1,05
24	BLANK	1,10
25	BLANK	1,15
26	BLANK	1,20
27	BLANK	1,25
28	BLANK	1,30
29	BLANK	1,35
30	BLANK	1,40
31	BLANK	1,45
32	BLANK	1,50
33	BLANK	1,55
34	BLANK	1,60
35	BLANK	1,65
36	BLANK	1,70
37	BLANK	1,75
38	BLANK	1,80
39	BLANK	1,85
40	BLANK	1,90
41	BLANK	1,95
42	BLANK	2,00
43	BLANK	2,05
44	BLANK	2,10
45	BLANK	2,15
46	BLANK	2,20
47	BLANK	2,25
48	BLANK	2,30
49	BLANK	2,35
50	BLANK	2,40
51	BLANK	2,45
52	BLANK	2,50
53	BLANK	2,55
54	BLANK	2,60
55	BLANK	2,65
56	BLANK	2,70
57	BLANK	2,75
58	BLANK	2,80
59	BLANK	2,85
60	BLANK	2,90
61	BLANK	2,95
62	BLANK	3,00
63	BLANK	3,05
64	BLANK	3,10
65	BLANK	3,15
66	BLANK	3,20
67	BLANK	3,25
68	BLANK	3,30
69	BLANK	3,35
70	BLANK	3,40
71	BLANK	3,45
72	BLANK	3,50
73	BLANK	3,55
74	BLANK	3,60
75	BLANK	3,65
76	BLANK	3,70
77	BLANK	3,75
78	BLANK	3,80
79	BLANK	3,85
80	BLANK	3,90
81	BLANK	3,95
82	BLANK	4,00
83	BLANK	4,05
84	BLANK	4,10
85	BLANK	4,15
86	BLANK	4,20
87	BLANK	4,25
88	BLANK	4,30
89	BLANK	4,35
90	BLANK	4,40
91	BLANK	4,45
92	BLANK	4,50
93	BLANK	4,55
94	BLANK	4,60
95	BLANK	4,65
96	BLANK	4,70
97	BLANK	4,75
98	BLANK	4,80
99	BLANK	4,85
100	BLANK	4,90
101	BLANK	4,95
102	BLANK	5,00
103	BLANK	5,05
104	BLANK	5,10
105	BLANK	5,15
106	BLANK	5,20
107	BLANK	5,25
108	BLANK	5,30
109	BLANK	5,35
110	BLANK	5,40
111	BLANK	5,45
112	BLANK	5,50
113	BLANK	5,55
114	BLANK	5,60
115	BLANK	5,65
116	BLANK	5,70
117	BLANK	5,75
118	BLANK	5,80
119	BLANK	5,85
120	BLANK	5,90
121	BLANK	5,95
122	BLANK	6,00
123	BLANK	6,05
124	BLANK	6,10
125	BLANK	6,15
126	BLANK	6,20
127	BLANK	6,25
128	BLANK	6,30
129	BLANK	6,35
130	BLANK	6,40
131	BLANK	6,45
132	BLANK	6,50
133	BLANK	6,55
134	BLANK	6,60
135	BLANK	6,65
136	BLANK	6,70
137	BLANK	6,75
138	BLANK	6,80
139	BLANK	6,85
140	BLANK	6,90
141	BLANK	6,95
142	BLANK	7,00
143	BLANK	7,05
144	BLANK	7,10
145	BLANK	7,15
146	BLANK	7,20
147	BLANK	7,25
148	BLANK	7,30
149	BLANK	7,35
150	BLANK	7,40
151	BLANK	7,45
152	BLANK	7,50
153	BLANK	7,55
154	BLANK	7,60
155	BLANK	7,65
156	BLANK	7,70
157	BLANK	7,75
158	BLANK	7,80
159	BLANK	7,85
160	BLANK	7,90
161	BLANK	7,95
162	BLANK	8,00
163	BLANK	8,05
164	BLANK	8,10
165	BLANK	8,15
166	BLANK	8,20
167	BLANK	8,25
168	BLANK	8,30
169	BLANK	8,35
170	BLANK	8,40
171	BLANK	8,45
172	BLANK	8,50
173	BLANK	8,55
174	BLANK	8,60
175	BLANK	8,65
176	BLANK	8,70
177	BLANK	8,75
178	BLANK	8,80
179	BLANK	8,85
180	BLANK	8,90
181	BLANK	8,95
182	BLANK	9,00
183	BLANK	9,05
184	BLANK	9,10
185	BLANK	9,15
186	BLANK	9,20
187	BLANK	9,25
188	BLANK	9,30
189	BLANK	9,35
190	BLANK	9,40
191	BLANK	9,45
192	BLANK	9,50
193	BLANK	9,55
194	BLANK	9,60
195	BLANK	9,65
196	BLANK	9,70
197	BLANK	9,75
198	BLANK	9,80
199	BLANK	9,85
200	BLANK	9,90
201	BLANK	9,95
202	BLANK	10,00
203	BLANK	10,05
204	BLANK	10,10
205	BLANK	10,15
206	BLANK	10,20
207	BLANK	10,25
208	BLANK	10,30
209	BLANK	10,35
210	BLANK	10,40
211	BLANK	10,45
212	BLANK	10,50
213	BLANK	10,55
214	BLANK	10,60
215	BLANK	10,65
216	BLANK	10,70
217	BLANK	10,75
218	BLANK	10,80
219	BLANK	10,85
220	BLANK	10,90
221	BLANK	10,95
222	BLANK	11,00
223	BLANK	11,05
224	BLANK	11,10
225	BLANK	11,15
226	BLANK	11,20
227	BLANK	11,25
228	BLANK	11,30
229	BLANK	11,35
230	BLANK	11,40
231	BLANK	11,45
232	BLANK	11,50
233	BLANK	11,55
234	BLANK	11,60
235	BLANK	11,65
236	BLANK	11,70
237	BLANK	11,75
238	BLANK	11,80
239	BLANK	11,85
240	BLANK	11,90
241	BLANK	11,95
242	BLANK	12,00
243	BLANK	12,05
244	BLANK	12,10
245	BLANK	12,15
246	BLANK	12,20
247	BLANK	12,25
248	BLANK	12,30
249	BLANK	12,35
250	BLANK	12,40
251	BLANK	12,45
252	BLANK	12,50
253	BLANK	12,55
254	BLANK	12,60
255	BLANK	12,65
256	BLANK	12,70
257	BLANK	12,75
258	BLANK	12,80
259	BLANK	12,85
260	BLANK	12,90
261	BLANK	12,95
262	BLANK	13,00
263	BLANK	13,05
264	BLANK	13,10
265	BLANK	13,15
266	BLANK	13,2