


001	BRUNO
002	BRUNO
PLANTA DE LOCAÇÃO  
ESC. 1:100

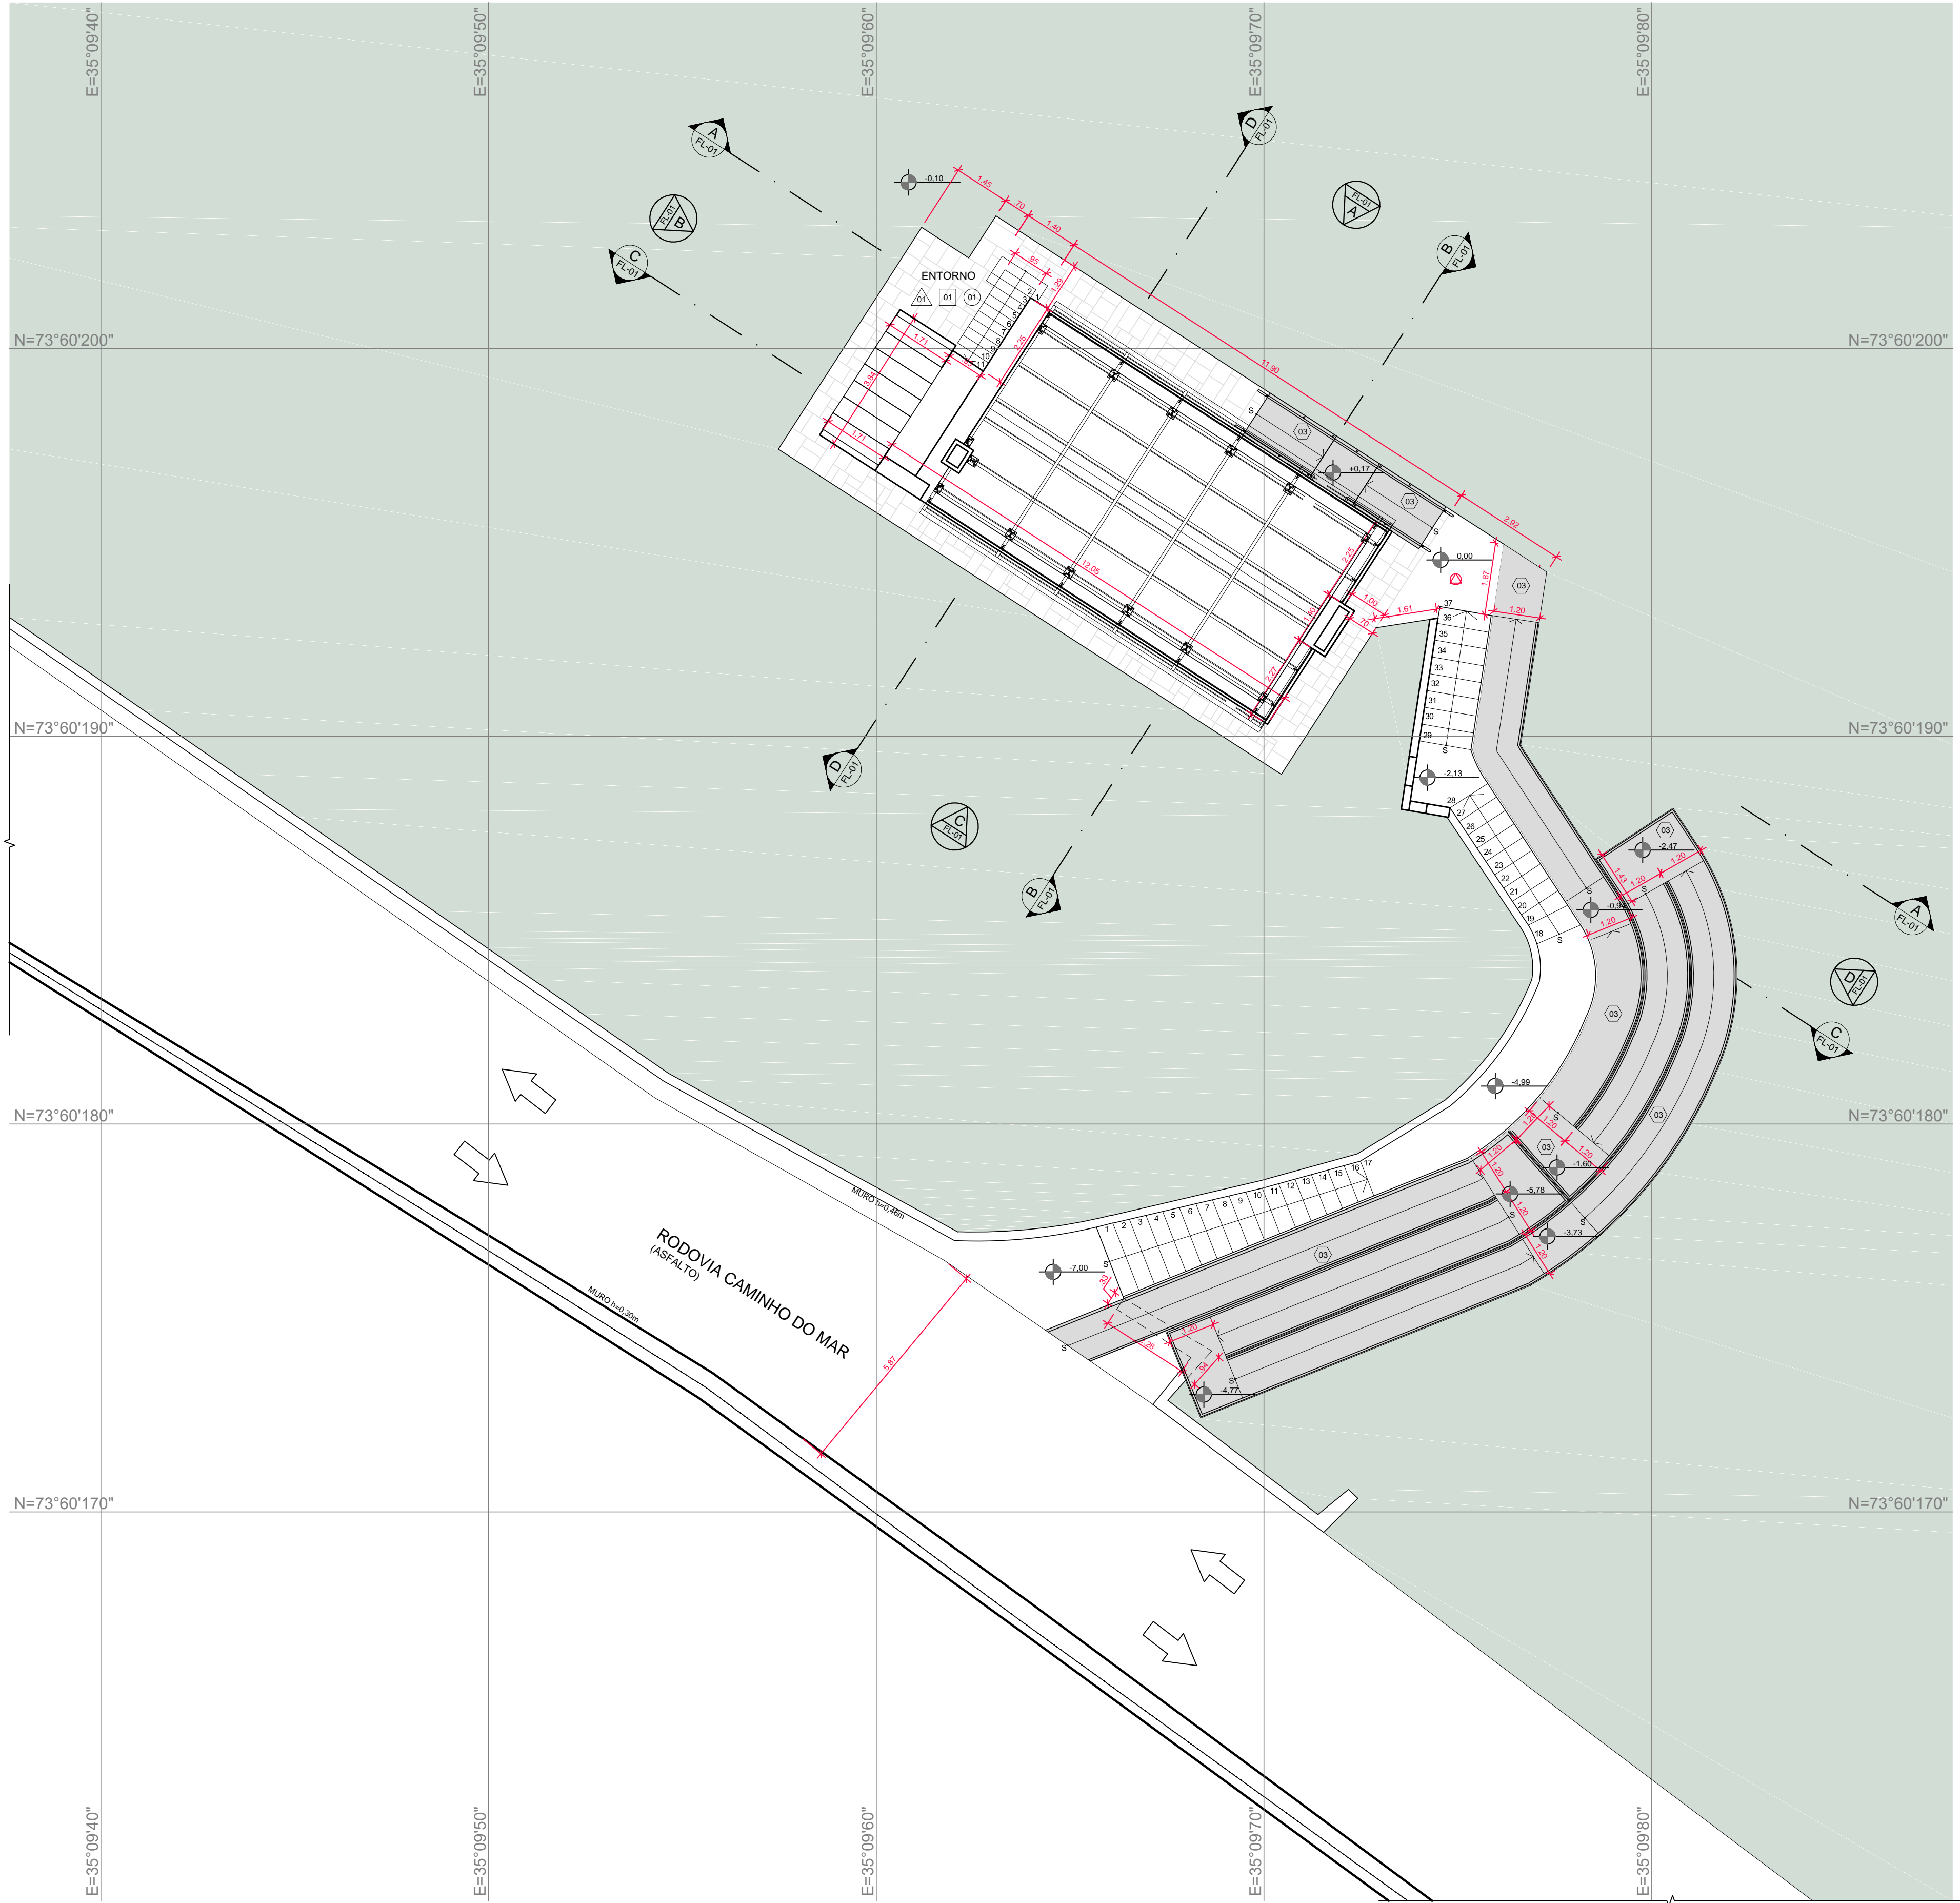

QUADRO DE ACABAMENTOS											
△ PAREDE											
COD.	TIPO	ESPECIFICAÇÃO									
01	RESTAURO	GRANITO, PEDRAS IRREGULARES, SUPERFÍCIE VERTICAL, COM ACABAMENTO IRREGULAR									
02	NOVO	LADILHO EM CERÂMICA H=2,20M, MODELO RV DROPS TUTTI FRUTTI BR, DIMENSÕES 11x25cm, COR VERMELHO, CÓDIGO 6132016, MARCA INCEPA OU SIMILAR.									
03	RESTAURO	LADILHA CERÂMICA, COR MARROM, DIMENSÕES 16x16cm, ESPESSURA 1cm									
04	NOVO	REVESTIMENTO DE CIMENTO QUEIMADO SOBRE REBOCO DE NIVELAMENTO									
□ PISO											
COD.	TIPO	ESPECIFICAÇÃO									
01	RESTAURO	GRANITO, PEDRAS IRREGULARES, SUPERFÍCIE HORIZONTAL, COM ACABAMENTO LISO									
02	RESTAURO	ARENITO VERMELHO									
03	NOVO	PORCELANATO ESMALTADO POLIDO, MODELO PE SEATTLE GRIS POL, DIMENSÕES 90x90cm, COR CINZA, CÓDIGO 6718020, MARCA INCEPA OU SIMILAR									
○ FORRO											
COD.	TIPO	ESPECIFICAÇÃO									
01	-	SEM FORRO									
02	RESTAURO	CHAPISCO DE CIMENTO E AREIA, SEM PINTURA									
03	NOVO	PINTURA EM TINTA ACRÍLICA PREMIUM FOSCO, COR ANDRÓBIA C373, SUIVIL OU SIMILAR, EM LAJE DE CONCRETO ARMADO									
◇ MATERIAS											
COD.	TIPO	ESPECIFICAÇÃO									
01	ENTORNO	ESTRADA REVESTIDA EM CONCRETO									
02	ENTORNO	VEGETAÇÃO									
03	NOVO	RAMPA EM CHAPA DE ALUMÍNIO XADREZ ANTIDERRAPANTE COM PINTURA ELETROSTÁTICA, COR RAL 9014									
QUADRO DE AMBIENTES, ACABAMENTOS E ÁREAS											
CÔMODO	LOCAL / NÍVEL	ÁREA DO AMBIENTE	P.D.	PISO	ÁREA DO PISO	RODAPE	CÓRPO DO RODAPE	PAREDE	ÁREA DA PAREDE	TETO	ÁREA DO TETO
SALA	TÉRREO / +0,17	66,13m²	6,00m / 5,66m	02	52,01m²	-	-	01	60,00m²	01	-
CORREDOR	TÉRREO / +0,17	5,66m²	2,10m	01	4,74m²	-	-	01	10,57m²	02	4,74m²
SANITÁRIO	TÉRREO / +0,17	5,81m²	2,10m	03	2,55m²	-	-	02	12,09m²	03	2,45m²
ENTORNO	TÉRREO / 0,00	54,16m²	-	01	54,16m²	-	-	01	108,98m²	01	-
ESCALA	-	2,99m²	-	01	2,99m²	-	-	01	-	01	-
SALA SUPERIOR	SUPERIOR / +2,50	10,20m²	2,40m	01	6,77m²	-	-	03	15,24m²	02	6,77m²
QUADRO DE ÁREAS - POR PAVIMENTO											
LOCAL / NÍVEL		ÁREA DO AMBIENTE									
NÍVEL TÉRREO / + 0,17		253,80 m² - SALÃO / CORREDOR / SANITÁRIO									
NÍVEL SUPERIOR / + 2,50		10,20 m² - SALA SUPERIOR									
TOTAL		264,00 m²									

LEGENDA

- ALVENARIA A SER MANTIDA
- A DEMOLIR / RETIRAR
- A CONSTRUIR
- ÁREAS MOLHADAS
- ÁREA DE MATA
- JARDIM

PONTO DE REFERÊNCIA COM COORDENADAS:  
LATITUDE (GMS) - 23° 51' 19,9996"  
LONGITUDE (GMS) - 46° 28' 75,1656"  
ALTITUDE GEOMÉTRICA TQS.5M  
(COORDENADAS SIRGAS)

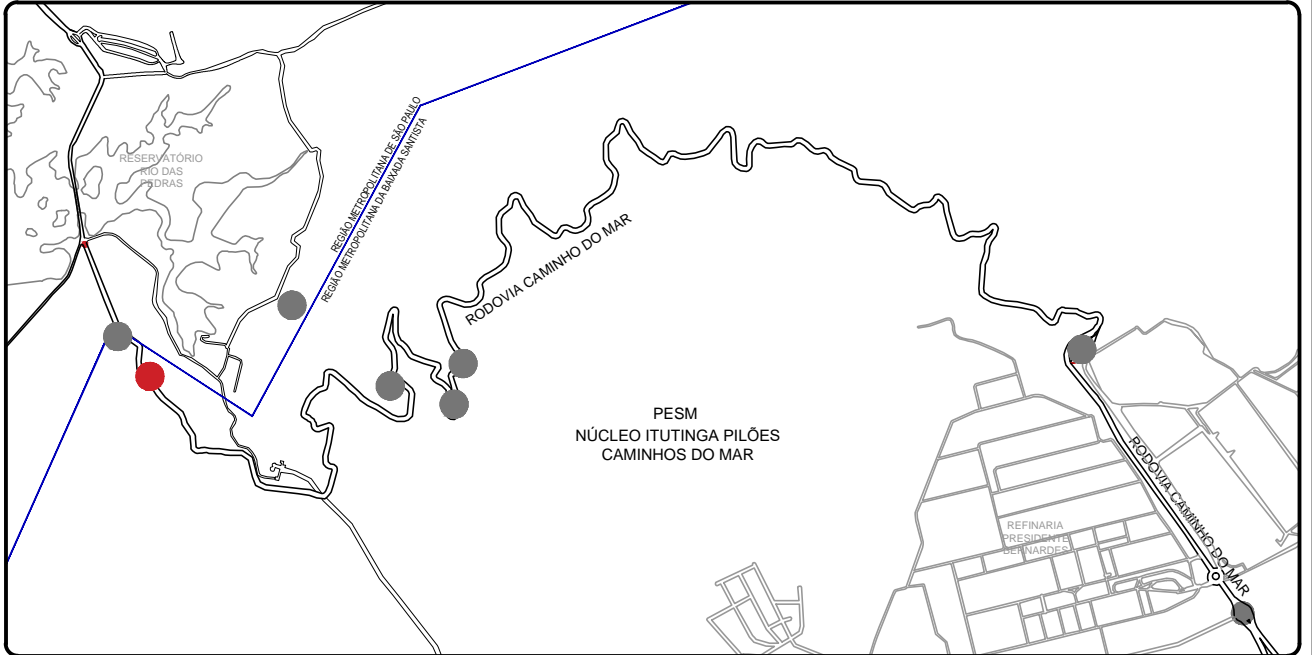


DIAGRAMA SIMPLIFICADO DE LOCALIZAÇÃO  
SEM ESCALA

Nº	DATA	REVISÃO	VISTO
03	10/2019	REVISÃO FINAL / COMPATIBILIZAÇÃO	
02	30/09/2019	REVISÃO GERAL	
01	28/09/2019	REVISÃO GERAL	
00	08/09/2019	EMIÇÃO INICIAL	

FUNDAÇÃO FLORESTAL  
FUNDAÇÃO PARA CONSERVAÇÃO E A PRODUÇÃO FLORESTAL DO ESTADO DE SÃO PAULO  
SEI – Setor de Engenharia e Infraestrutura

CLIENTE  
FUNDAÇÃO FLORESTAL

OBRA  
ELABORAÇÃO DE PROJETO EXECUTIVO DE RESTAURO

LOCAL  
PESM - NÚCLEO ITUTINGA PILÕES - CAMINHOS DO MAR

ASSINATURA  
PROJETO DE RESTAURO - RUÍNA  
PLANTA DE LOCAÇÃO

RESPONSÁVEL  
ARQ. LUIS ANTONIO PUPINSKI

COORDENAÇÃO  
ARQ. LUIS ANTONIO PUPINSKI

ELABORAÇÃO  
ARQ. MARIANA RILLO

RGT. Nº  
0000008244729

RGT. Nº  
0000008244729

ARQUIVO  
194\_CM\_PE\_ARQ\_RUI\_FL01\_R03

ASSINATURA

ASSINATURA

ESTAMPADO

ESCALA  
1:100

DATA  
10/2019

REVISÃO  
02

PE-01/10