
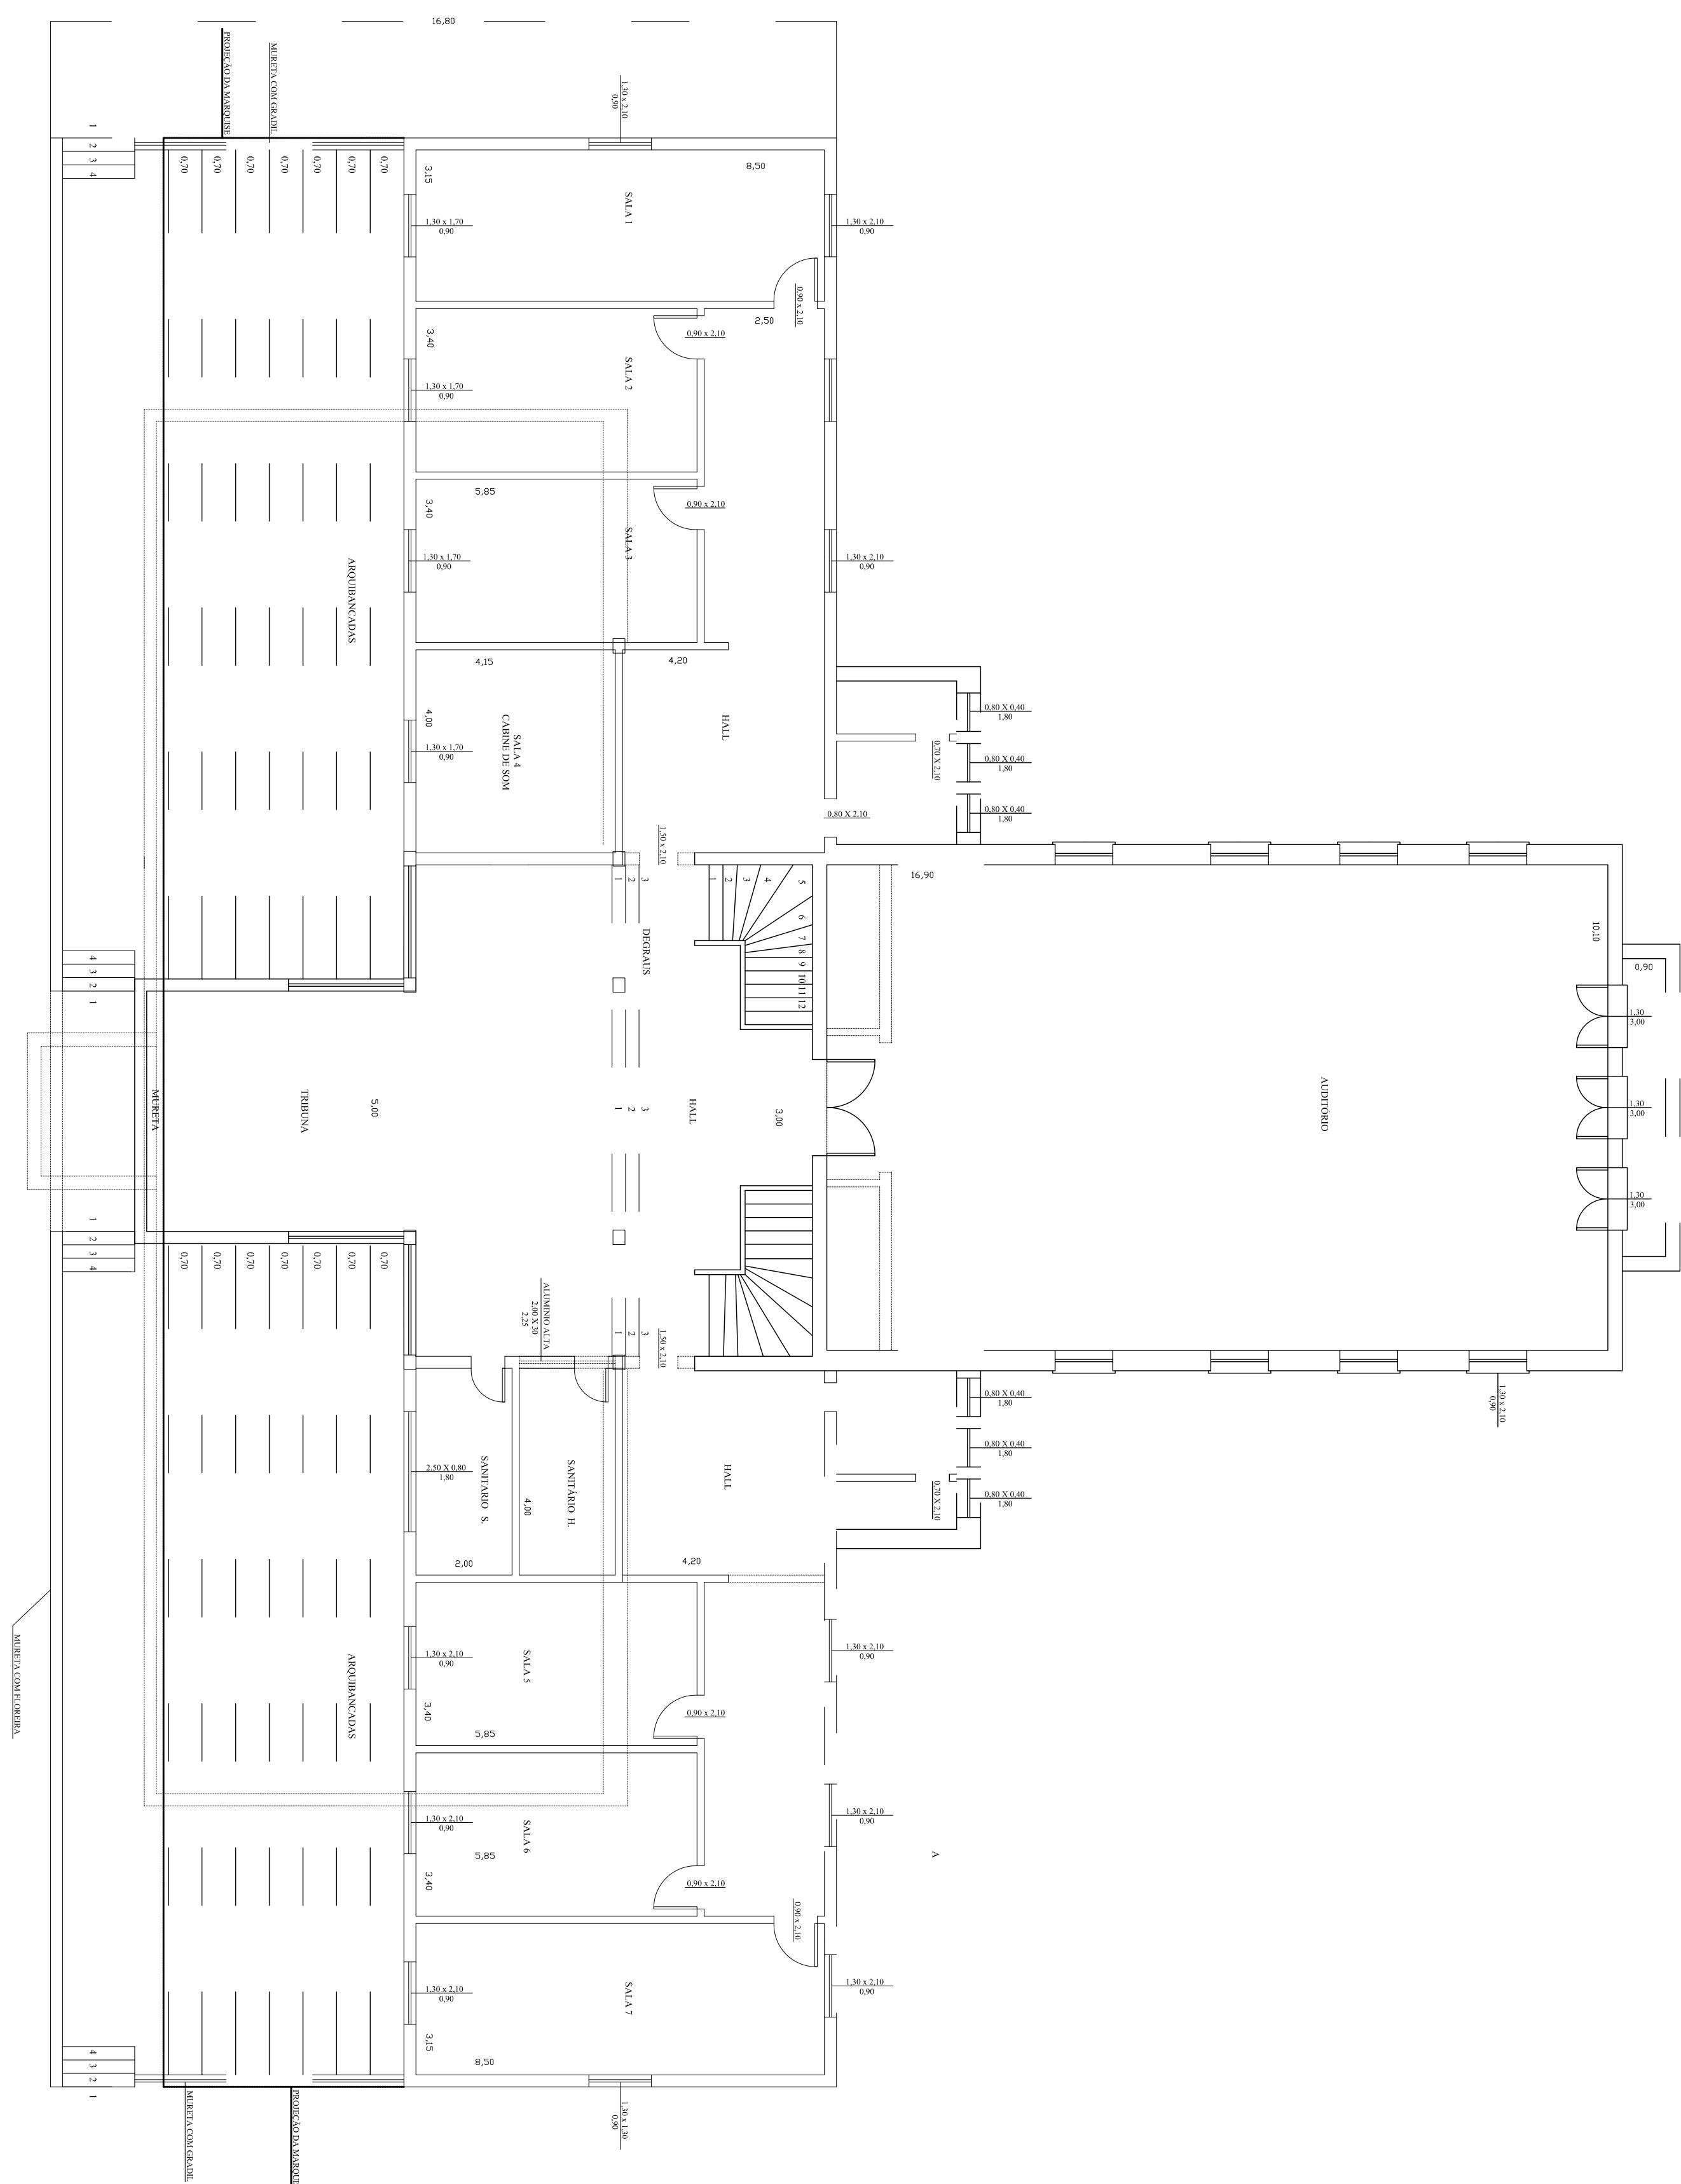


A

PLANTA DO REZ DO CHÃO
ESC.: 1:100

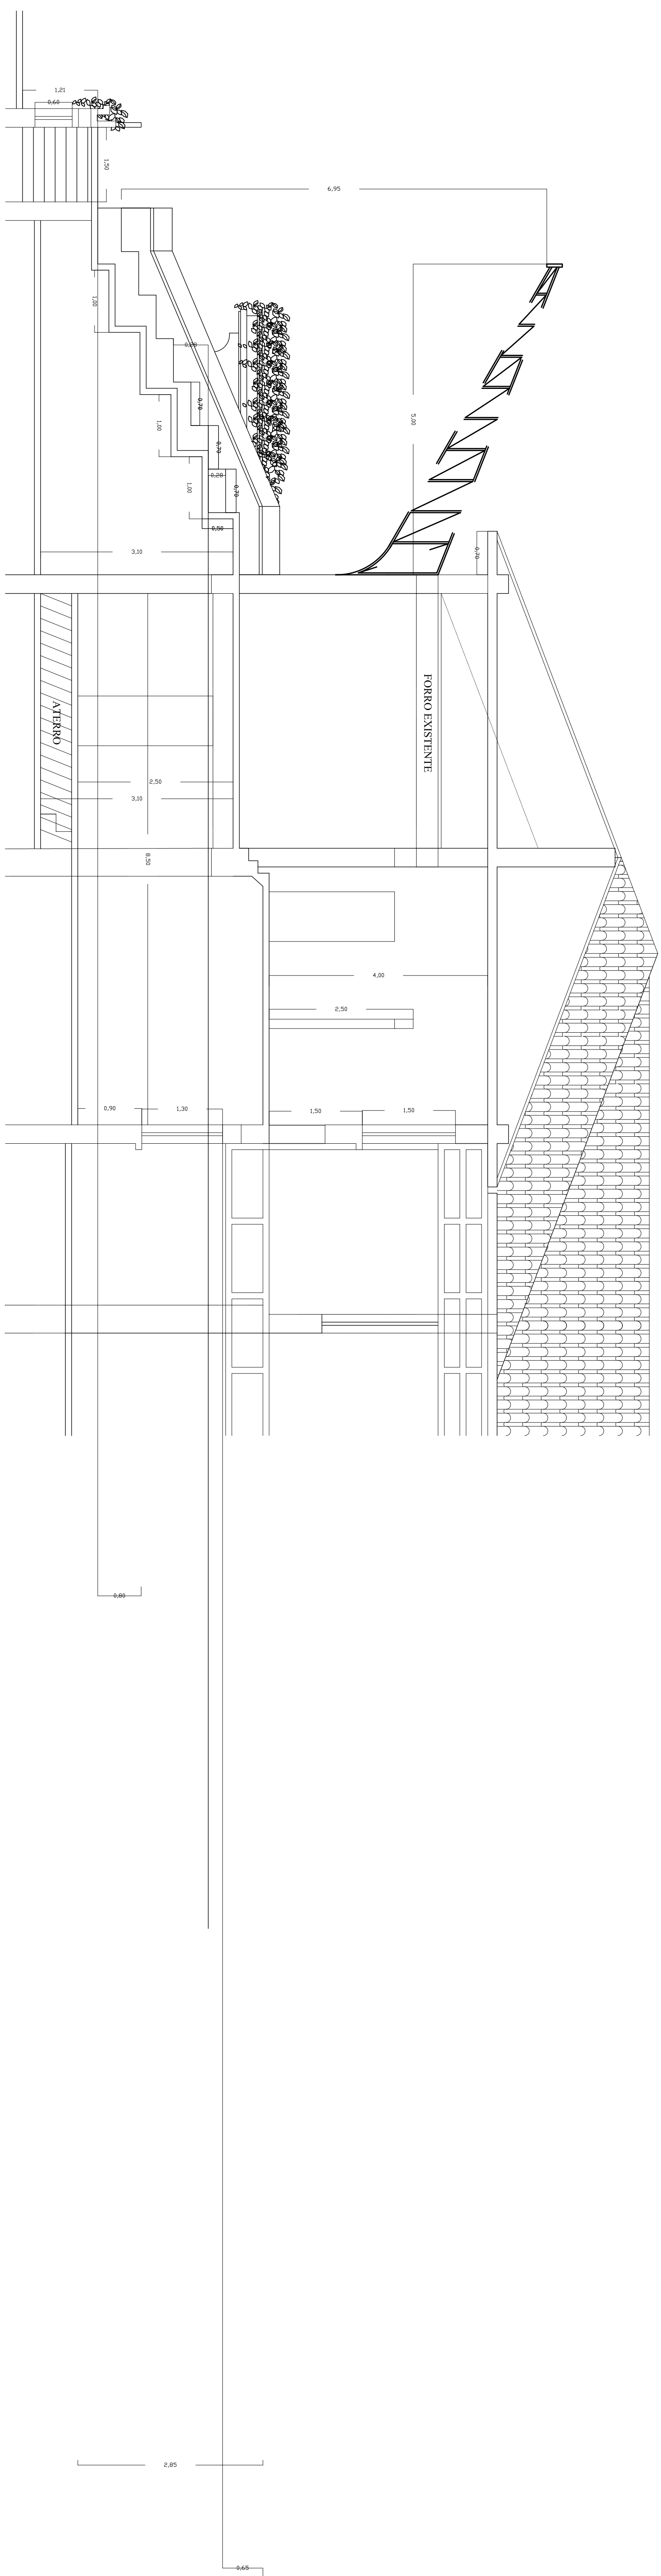

PLANTA DO PAVIMENTO SUPERIOR
ESC.: 1:100

CORTÉ "AA"
ESC.: 1:50[illegible]