
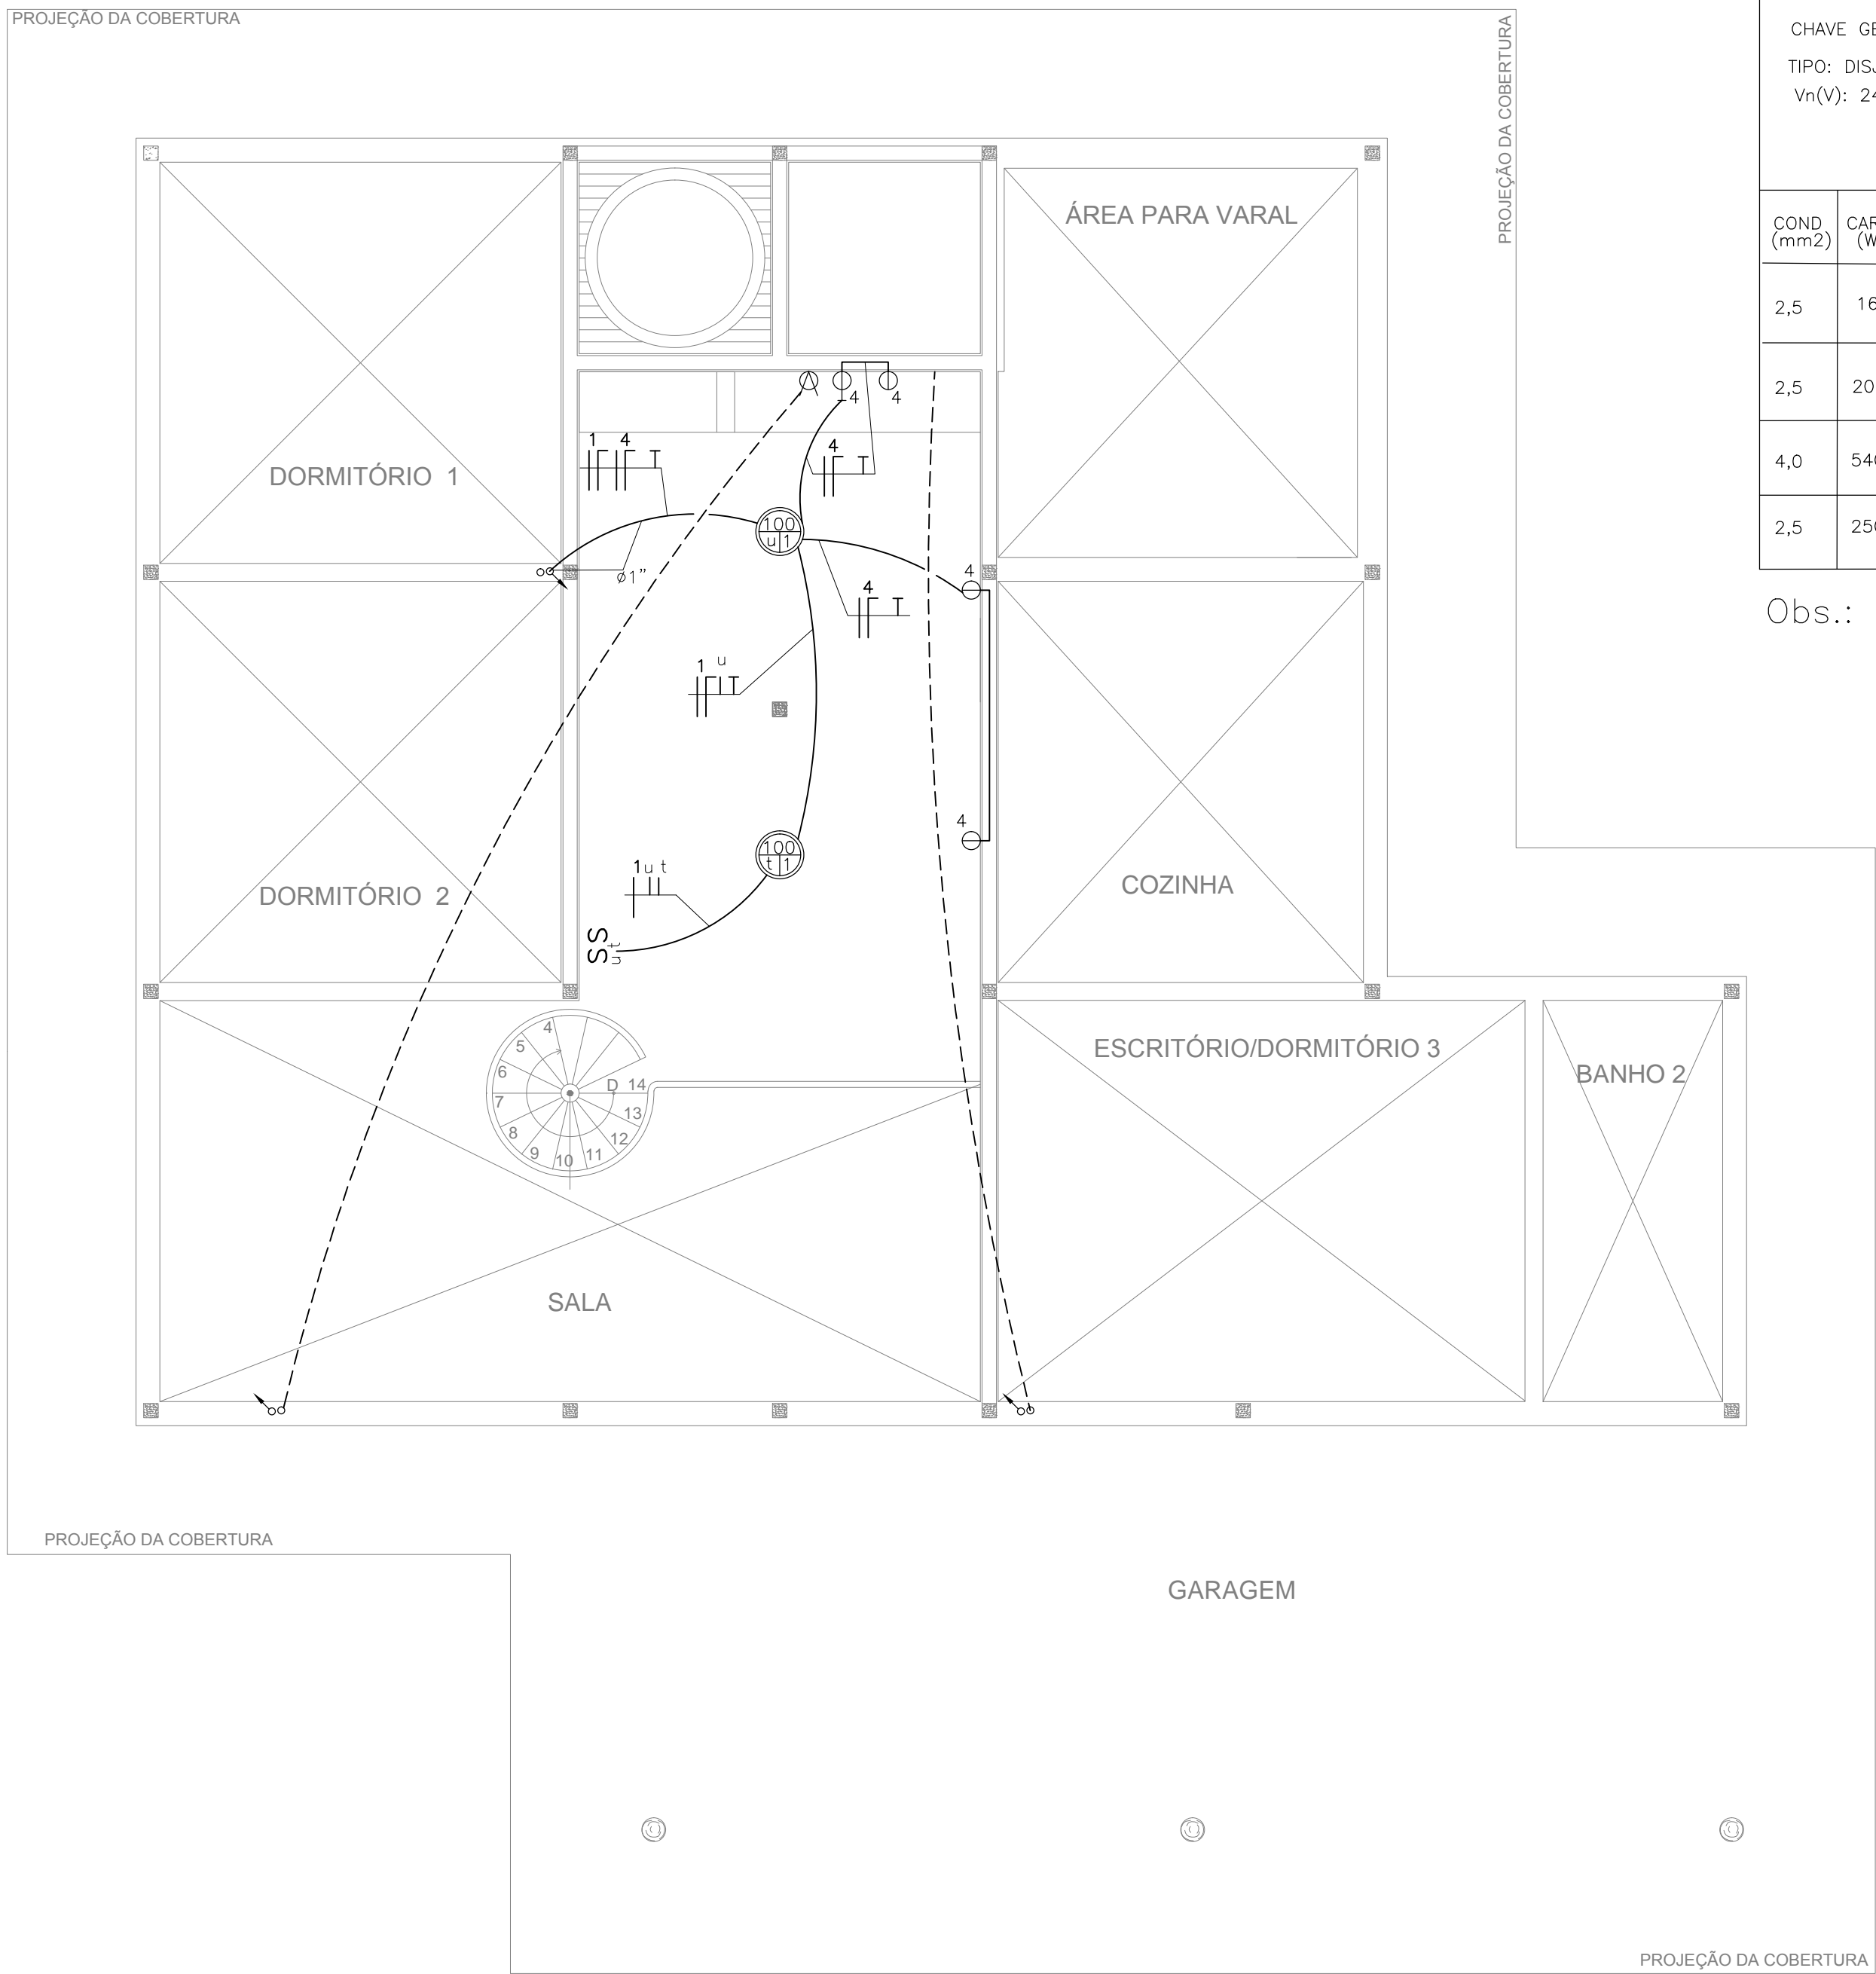
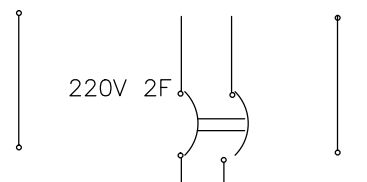
 
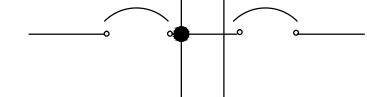
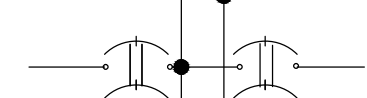


PROJETO ELÉTRICO DO TÉRREO

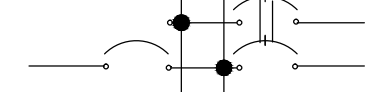

PROJETO ELÉTRICO DO MEZANINO

QL 1					TENSÃO		BASE FUNCIONAL TIPO 1				
CHAVE GERAL TIPO: DISJUNTOR TERMOMAGNETICO Vh(V): 240 V IN = 60 A							CARGA INSTALADA = 21.100 W CARGA RESERVA = CARGA TOTAL = 21.100 W				
COND (mm2)	CARGA (W)	DISJ. A	DESCRIÇÃO	CTO No							
2,5	1600	20	ILUMINAÇÃO	1							
2,5	2000	25	TOMADAS	3							
4,0	5400	30	CHUIVEIRO	5							
2,5	2500	30	COZINHA	7							

Obs.: Eletroduto não cotado será de $\varnothing 3/4"$

Simbologia/Instalações Elétricas

- Ponto de Luz no Teto Incandescente (glóbular)
- Ponto de Luz no Teto Incandescente (chapéu chinês)
- Arandela embutida na parede 1x=2,40
- Ponto de Telefone Int. (30 cm do piso)
- Poste Concessionária
- Tubulação no teto PVC rígido
- Tubulação no piso e Parede - PVC rígido
- Tubulação no forro PVC rígido
- Tubulação de telefone no piso
- Tubulação que sobe
- Tubulação que desce

- Subida de Prumada
- Descida de Prumada
- Tomada Baixa 110v (30cm do piso)
- Tomada Média 110v (1,10m do piso)
- Tomada Baixa 220v (30cm do piso)
- Tomada Média 220v (1,10m do piso)
- Tomada Alta 220v (2,20m do piso)

- Interruptor Simples (1,10m do piso)
- Interruptor Paralelo (1,10m do piso)
- Interruptor Bipolar Simples (1,10m do piso)
- Caixa de Passagem Energia 20x20x10
- Quadro Geral de Luz e Força
- Ponto TV FM

- Disjuntor Tipo Magnético Monofásico
- Disjuntor Tipo Magnético Bifásico
- Disjuntor Tipo Magnético Trifásico
- Fio Fase
- Fio Retorno
- Fio Neutro
- Fio Terra



FUNDAÇÃO FLORESTAL
FUNDAÇÃO PARA CONSERVAÇÃO E A PRODUÇÃO FLORESTAL DO ESTADO DE SÃO PAULO

UNIDADE DE CONSERVAÇÃO / LOCAL

PARQUE ESTADUAL SERRA DO MAR
NÚCLEO CARAGUATATUBA

TÍTULO

Base de Proteção
Projeto Elétrico do Pavimento Térreo e Mezanino

SETOR DE ENGENHARIA E INFRAESTRUTURA - SEI
Christovam Paschoal Filho

DESENHO / ESTAGIÁRIO / FUNDAP
Douglas Lopes

DATA
Out/2014

RESPONSÁVEL TÉCNICO / ASSINATURA E CARIMBO
Christovam Paschoal Filho

GERÊNCIA E GESTOR / ASSINATURA E CARIMBO
Christovam Paschoal Filho

PROJETO
EXECUTIVO

ESCALA
1:50

arquivo
ELE-PE-001

FOLHA
PE-001



Governo do Estado de São Paulo