


CORTE A - OPÇÃO 1  
ESCALA: 1:100

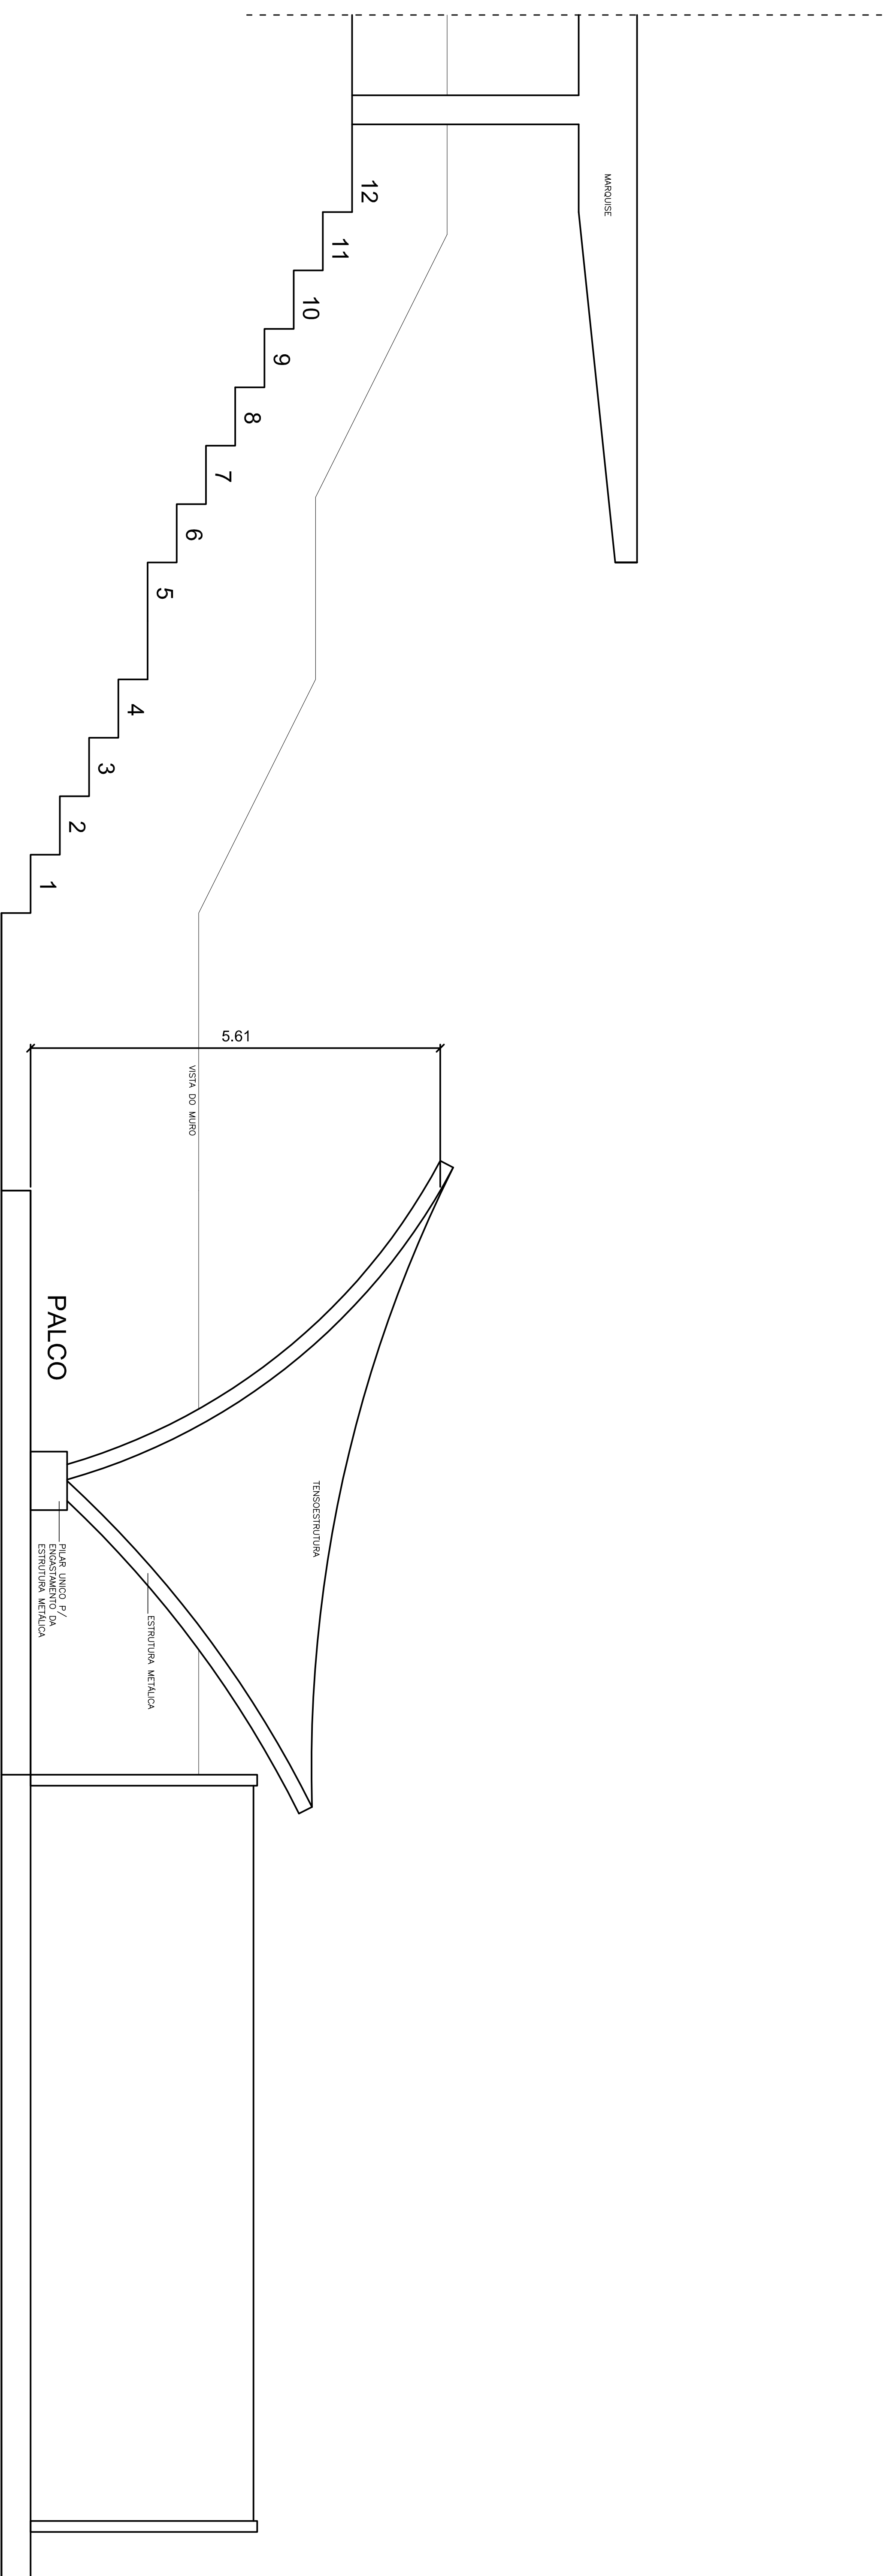

CORTE A - OPÇÃO 2  
ESCALA: 1:100



FUNDAÇÃO FLORESTAL

FUNDAÇÃO PARA CONSERVAÇÃO E A PRODUÇÃO FLORESTAL DO ESTADO DE SÃO PAULO

UNIDADE DE CONSERVAÇÃO / LOCAL

**PARQUE ESTADUAL JARAGUÁ**  
Rua Antônio Cardoso Nogueira, 539  
Município: São Paulo - SP

TÍTULO

**PROJETO DE REVITALIZAÇÃO**  
**Cortes da Concha Acústica**

SETOR DE ENGENHARIA E INFRAESTRUTURA - SE // AUTOR DO PROJETO

Arq. Paulo Francisco Bioginatto  
Arq. Karín Cristina Osório  
Arq. Nives Jusélio

PROJETO  
Revitalização do Parque Estadual do Jaraguá

DESENHO / ESTAGIÁRIO / FUNDAPE  
Rodrigo P. Martins

DATA  
Maio /2013

RESPONSÁVEL TÉCNICO / ASSINATURA E CARIMBO | GERÊNCIA E GESTOR / ASSINATURA E CARIMBO

PROJETO	ESCALA	ÁREA CONSTRUIDA	FOLHA
Executivo	1:150	1.400 m <sup>2</sup>	<b>PA - 002</b>

