


DIAGRAMA UNIFILAR DOS CIRCUITOS ELÉTRICOS DAS INSTALAÇÕES

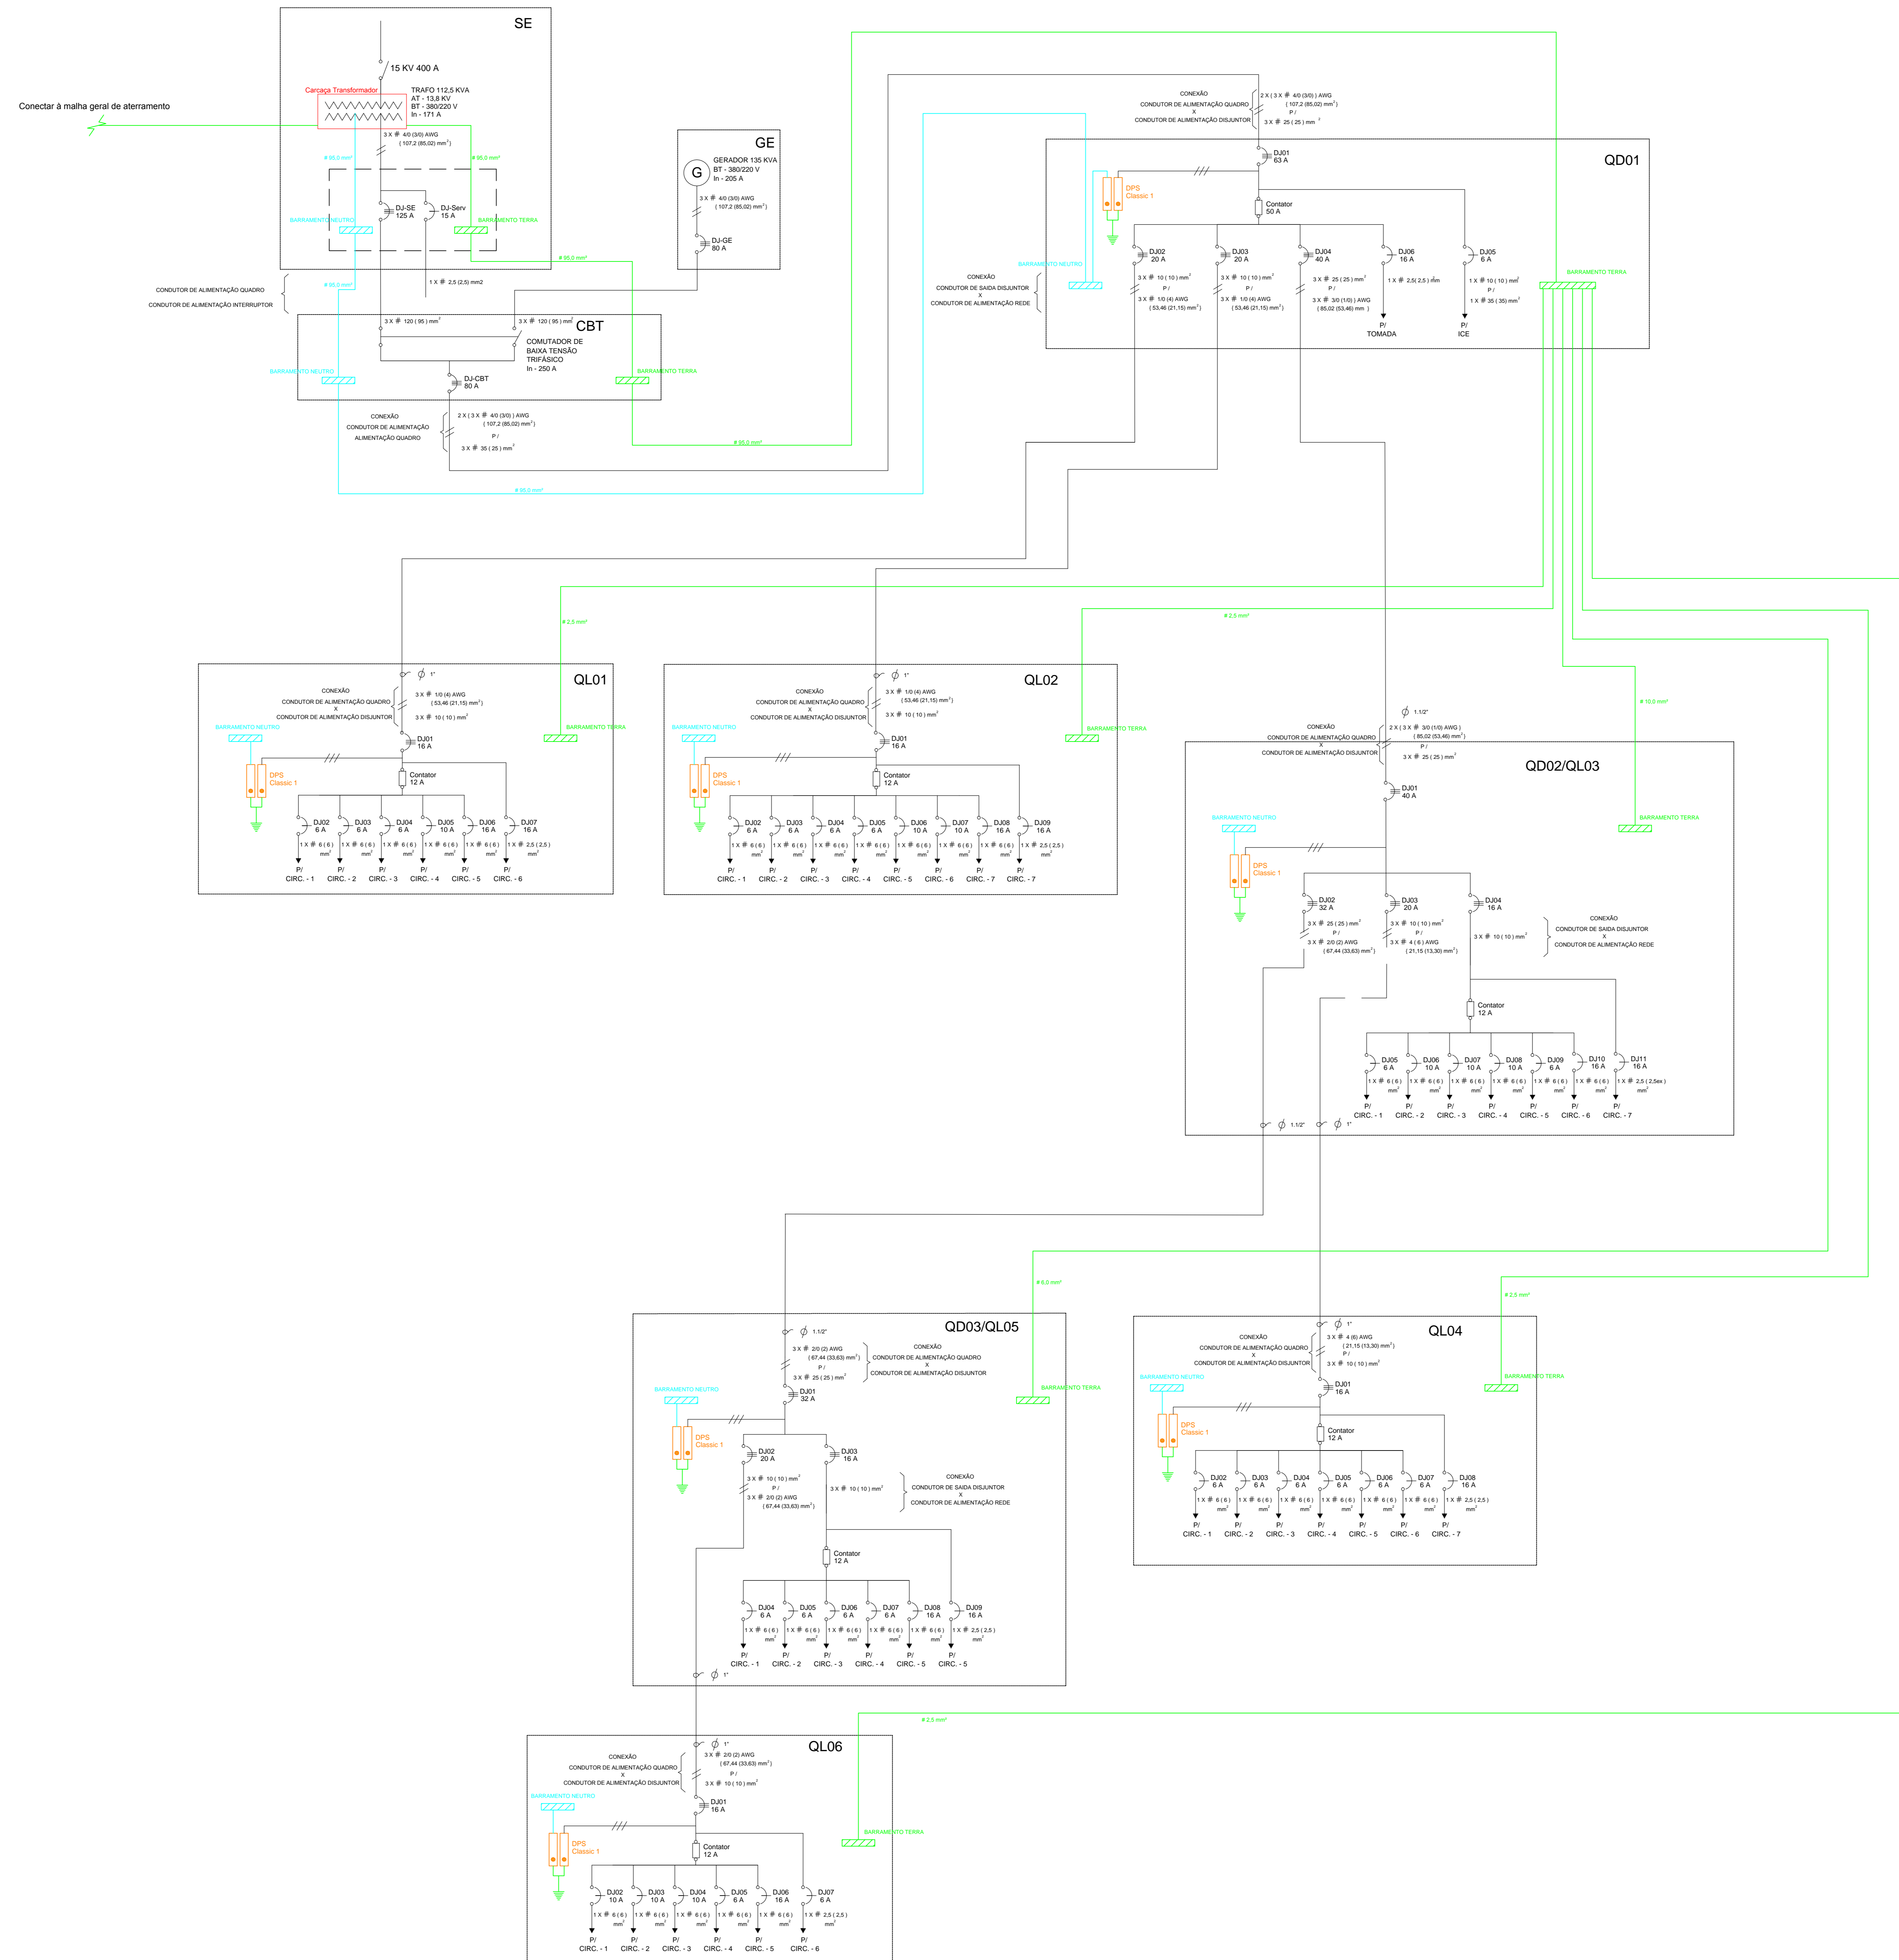

- LEGENDA:**
- BARRAMENTO TERRA
 - BARRAMENTO NEUTRO
 - DISPOSITIVO DE PROTEÇÃO CONTRA SURTO - DPS CLASSIC 1
 - ATERRAMENTO
 - FIO TERRA
 - FIO NEUTRO

| ALTERAÇÃO | DATA | REVISÃO | ASSUNTO |
|-----------|------|---------|---------|
| | | | |
| | | | |
| | | | |

PROJETO

Contrato nº 01/2014/LUCP - Processo SMA nº 2299/2014

Proprietário: Governo do Estado de São Paulo - Secretaria de Estado do Meio Ambiente

Local: Parque Estadual Caverna do Diabo, Estrada da Caverna, Rod. SP 165 km 108, Eldorado - São Paulo - CEP 11960-000

Autor do Projeto: Arq. Rosana Martins
João Bosco Maia Pontes

Desenhista: Arq. Rosana Martins
João Bosco Maia Pontes
Victor Nunes Botelho

Responsável Técnico: Eng. Sandro Martins de Alencar - CREA 506222/0080

Assunto: ATERRAMENTO DOS QUADROS DO INTERIOR DA CAVERNA

Escala: SEM ESCALA

Data: DEZ/2014

Folha: 16/17