




ELEVAÇÃO 1
esc. 1:20

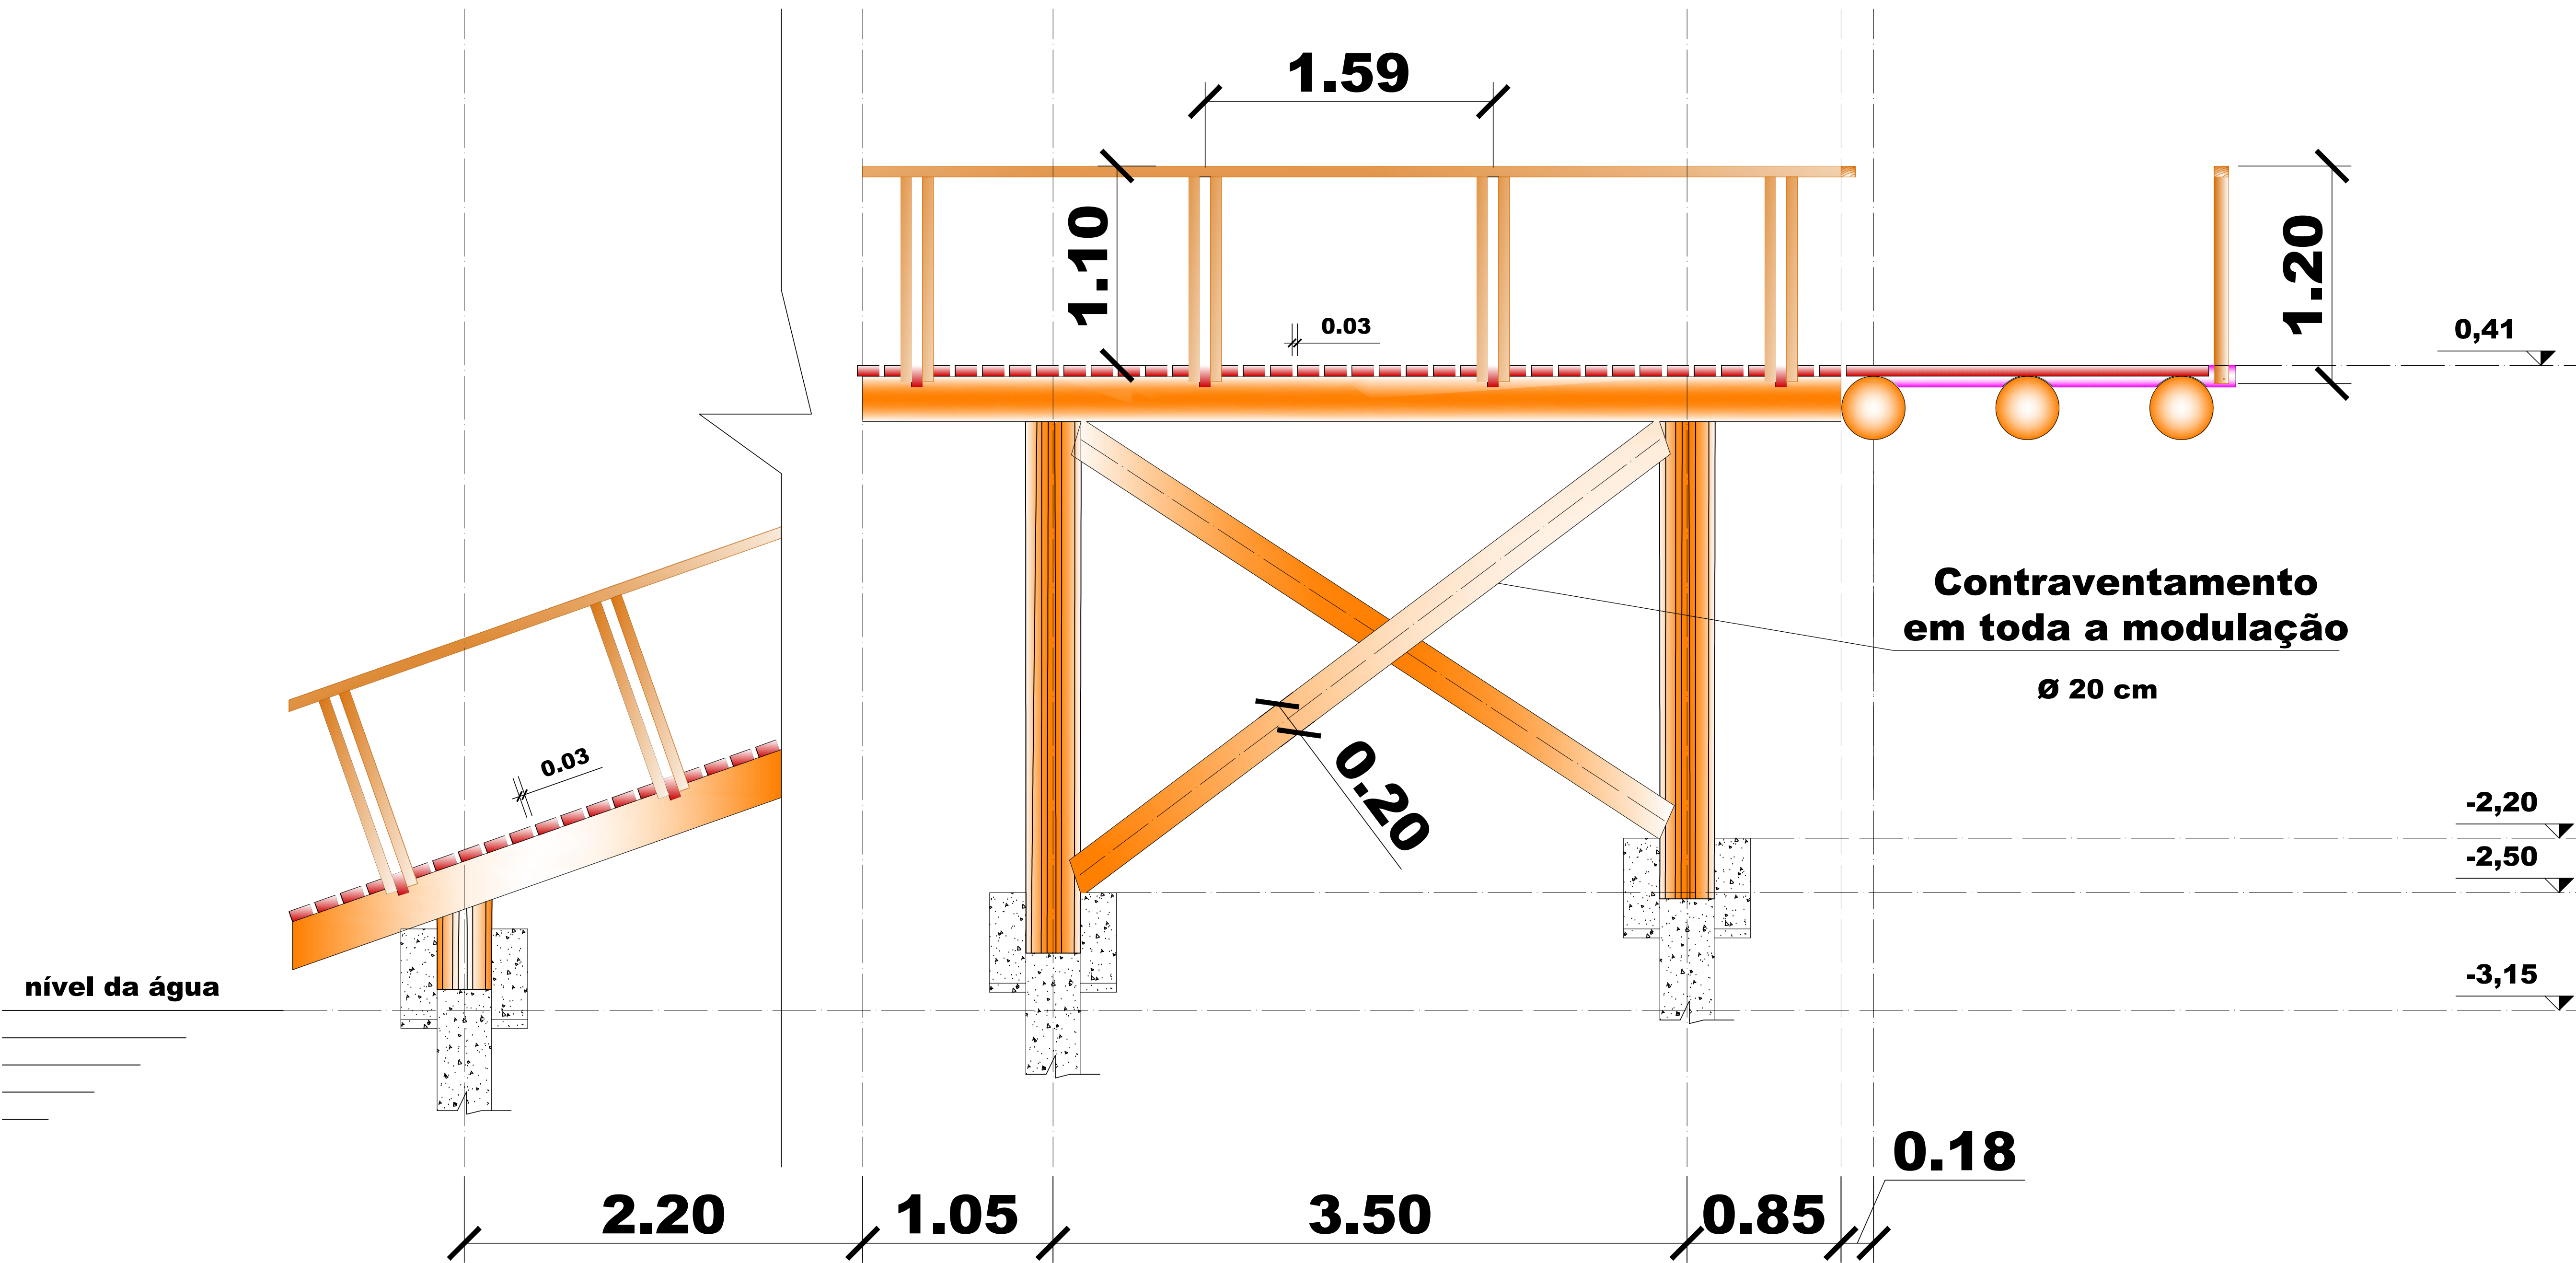

ELEVAÇÃO 2
esc. 1:20

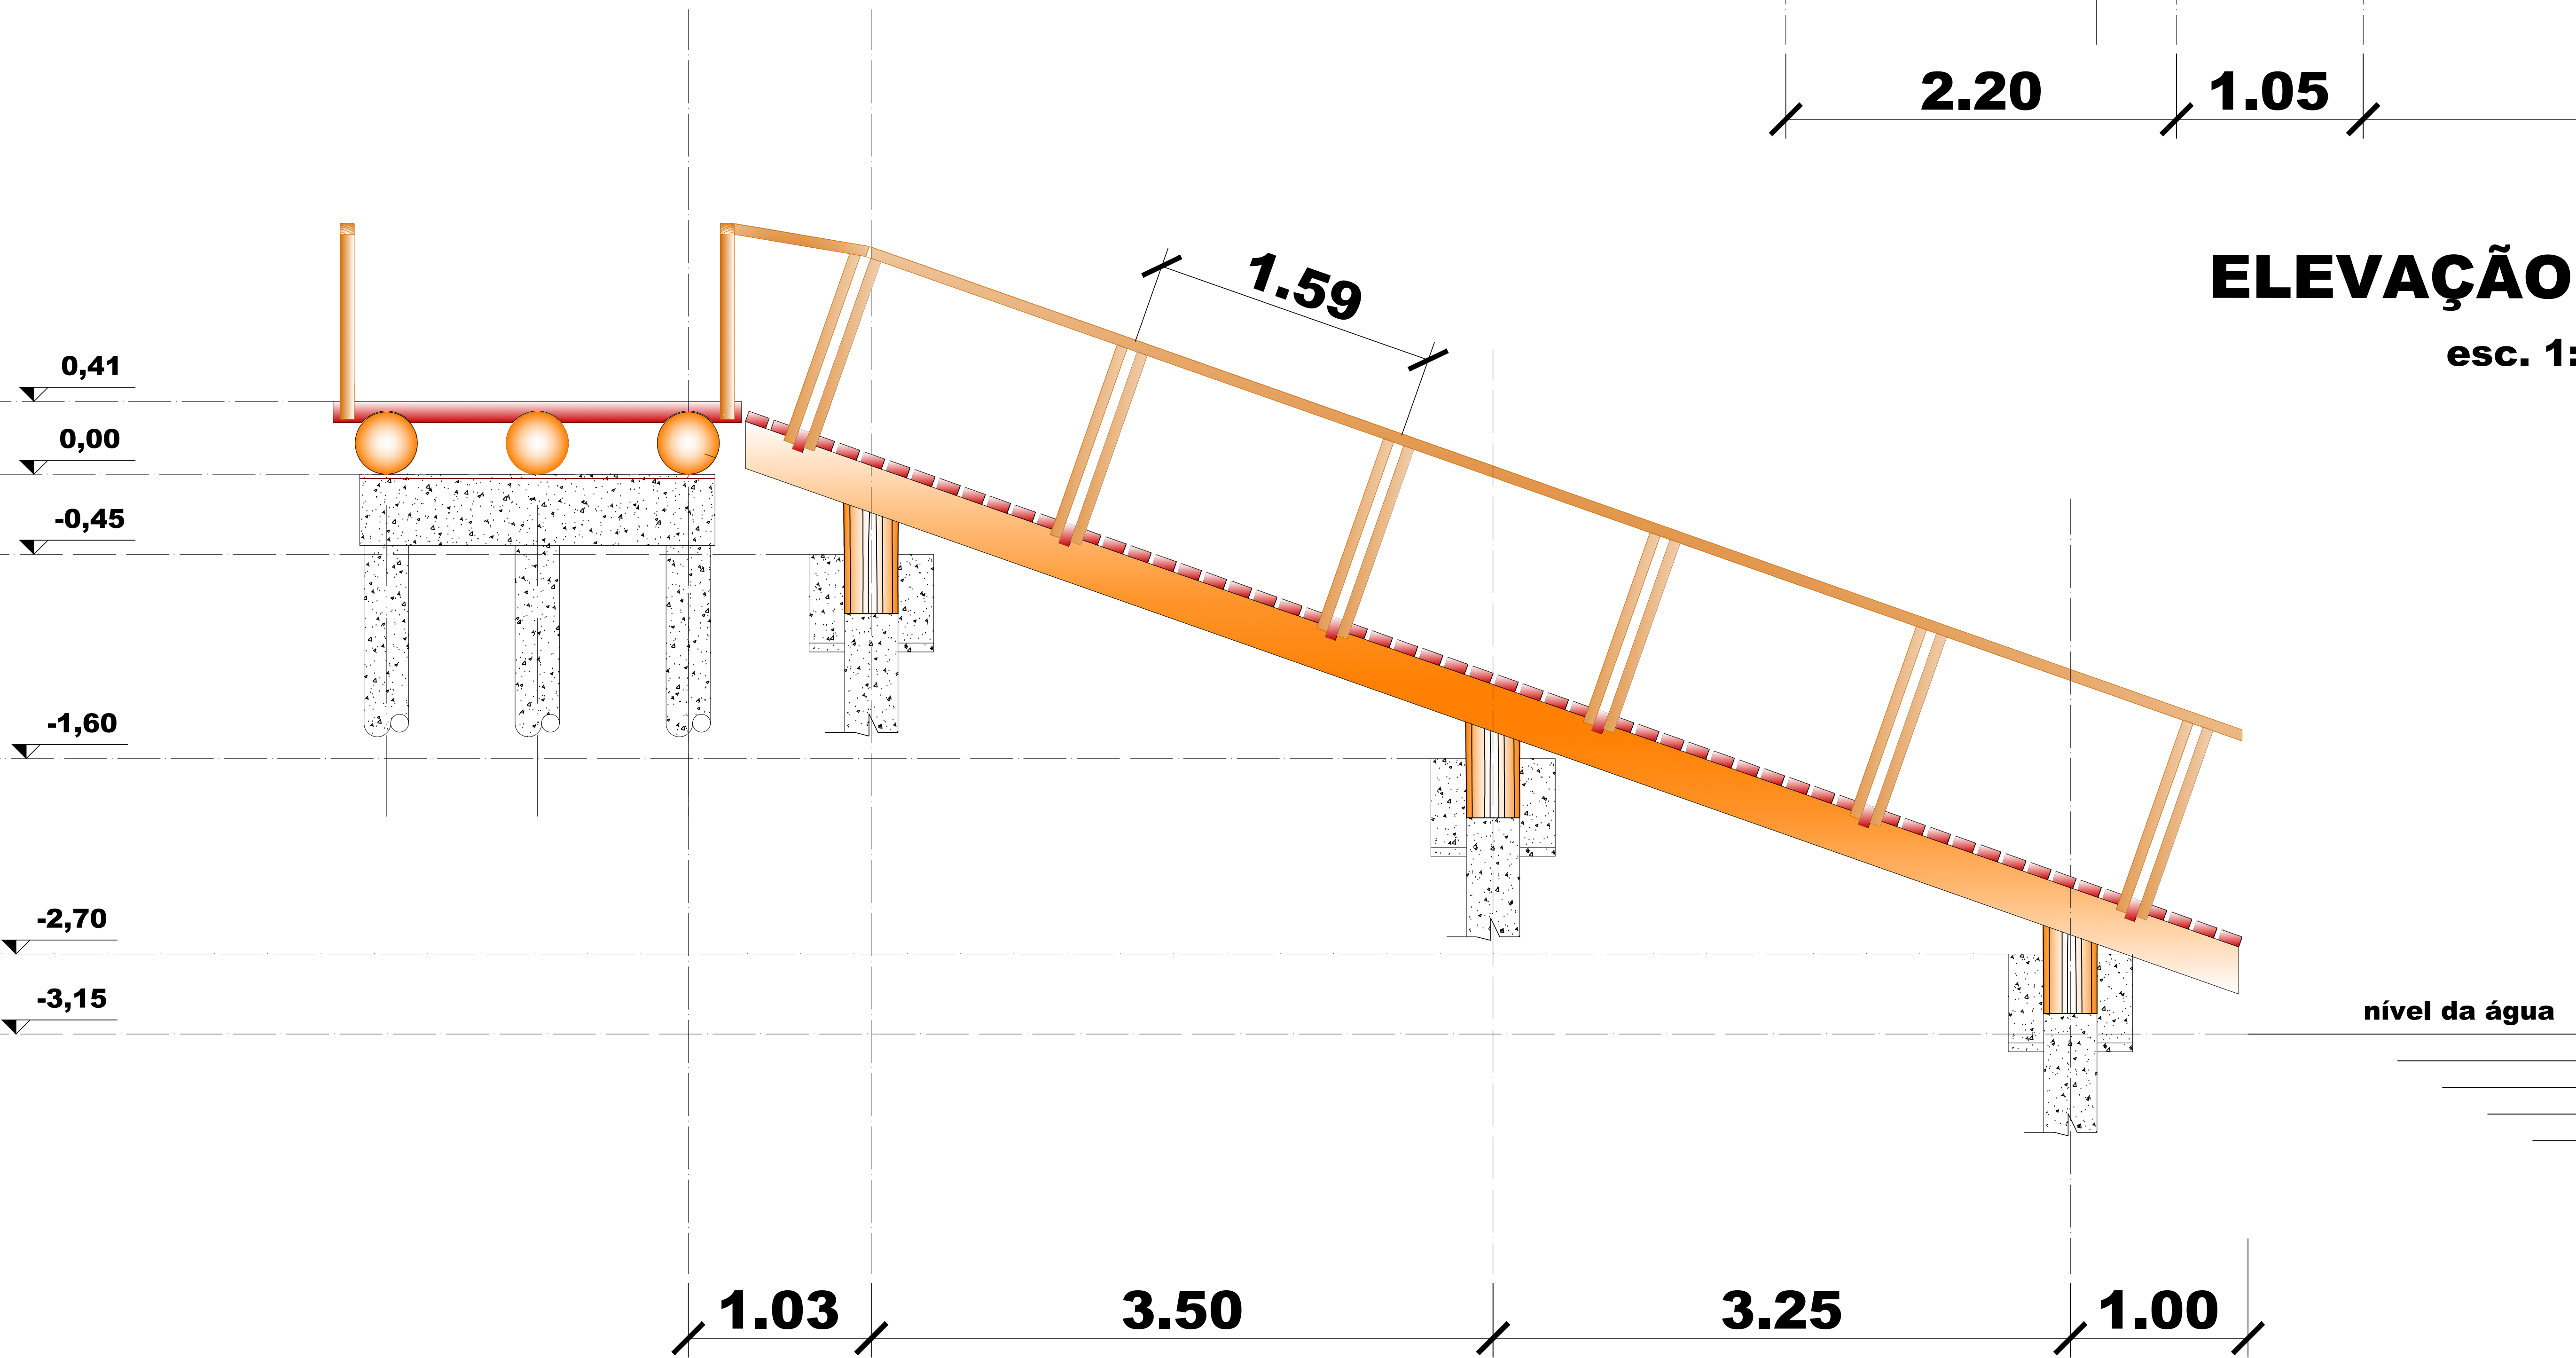



FUNDAÇÃO FLORESTAL
FUNDAÇÃO PARA CONSERVAÇÃO E A PRODUÇÃO FLORESTAL DO ESTADO DE SÃO PAULO
SEI – Setor de Engenharia e Infraestrutura

Unidade de Conservação/Local

PARQUE ESTADUAL SERRA DO MAR
Núcleo Santa Virgínia
São Luiz do Paraítinga

TÍTULO

PIER PARA RAFTING
RIO PARAIBUNA
ELEVAÇÕES 1 e 2

Projeto	ENG. JOSÉ ROBERTO MURATORE	CREA: 060-126.746-9	Janeiro/2010
	ARQ. ELOA DE CASTRO CRUZEIRO	CREA: 060-147.744-5	

Desenho	ENG. JOSÉ ROBERTO MURATORE	Data	Janeiro/2010
	EST. KATHLEEN TOLENTINO DE SOUSA		Novembro/2017

Responsável Técnico/Assinatura e Carimbo	SE/Assinatura e Carimbo
--	-------------------------

Projeto	Escala	Fase	Folha
Estruturas	1:20	Executivo	PEs - 108

