



PLANIALTIMETRIA - CORTE  
Escala 1:50

RIO PARAIBUNA

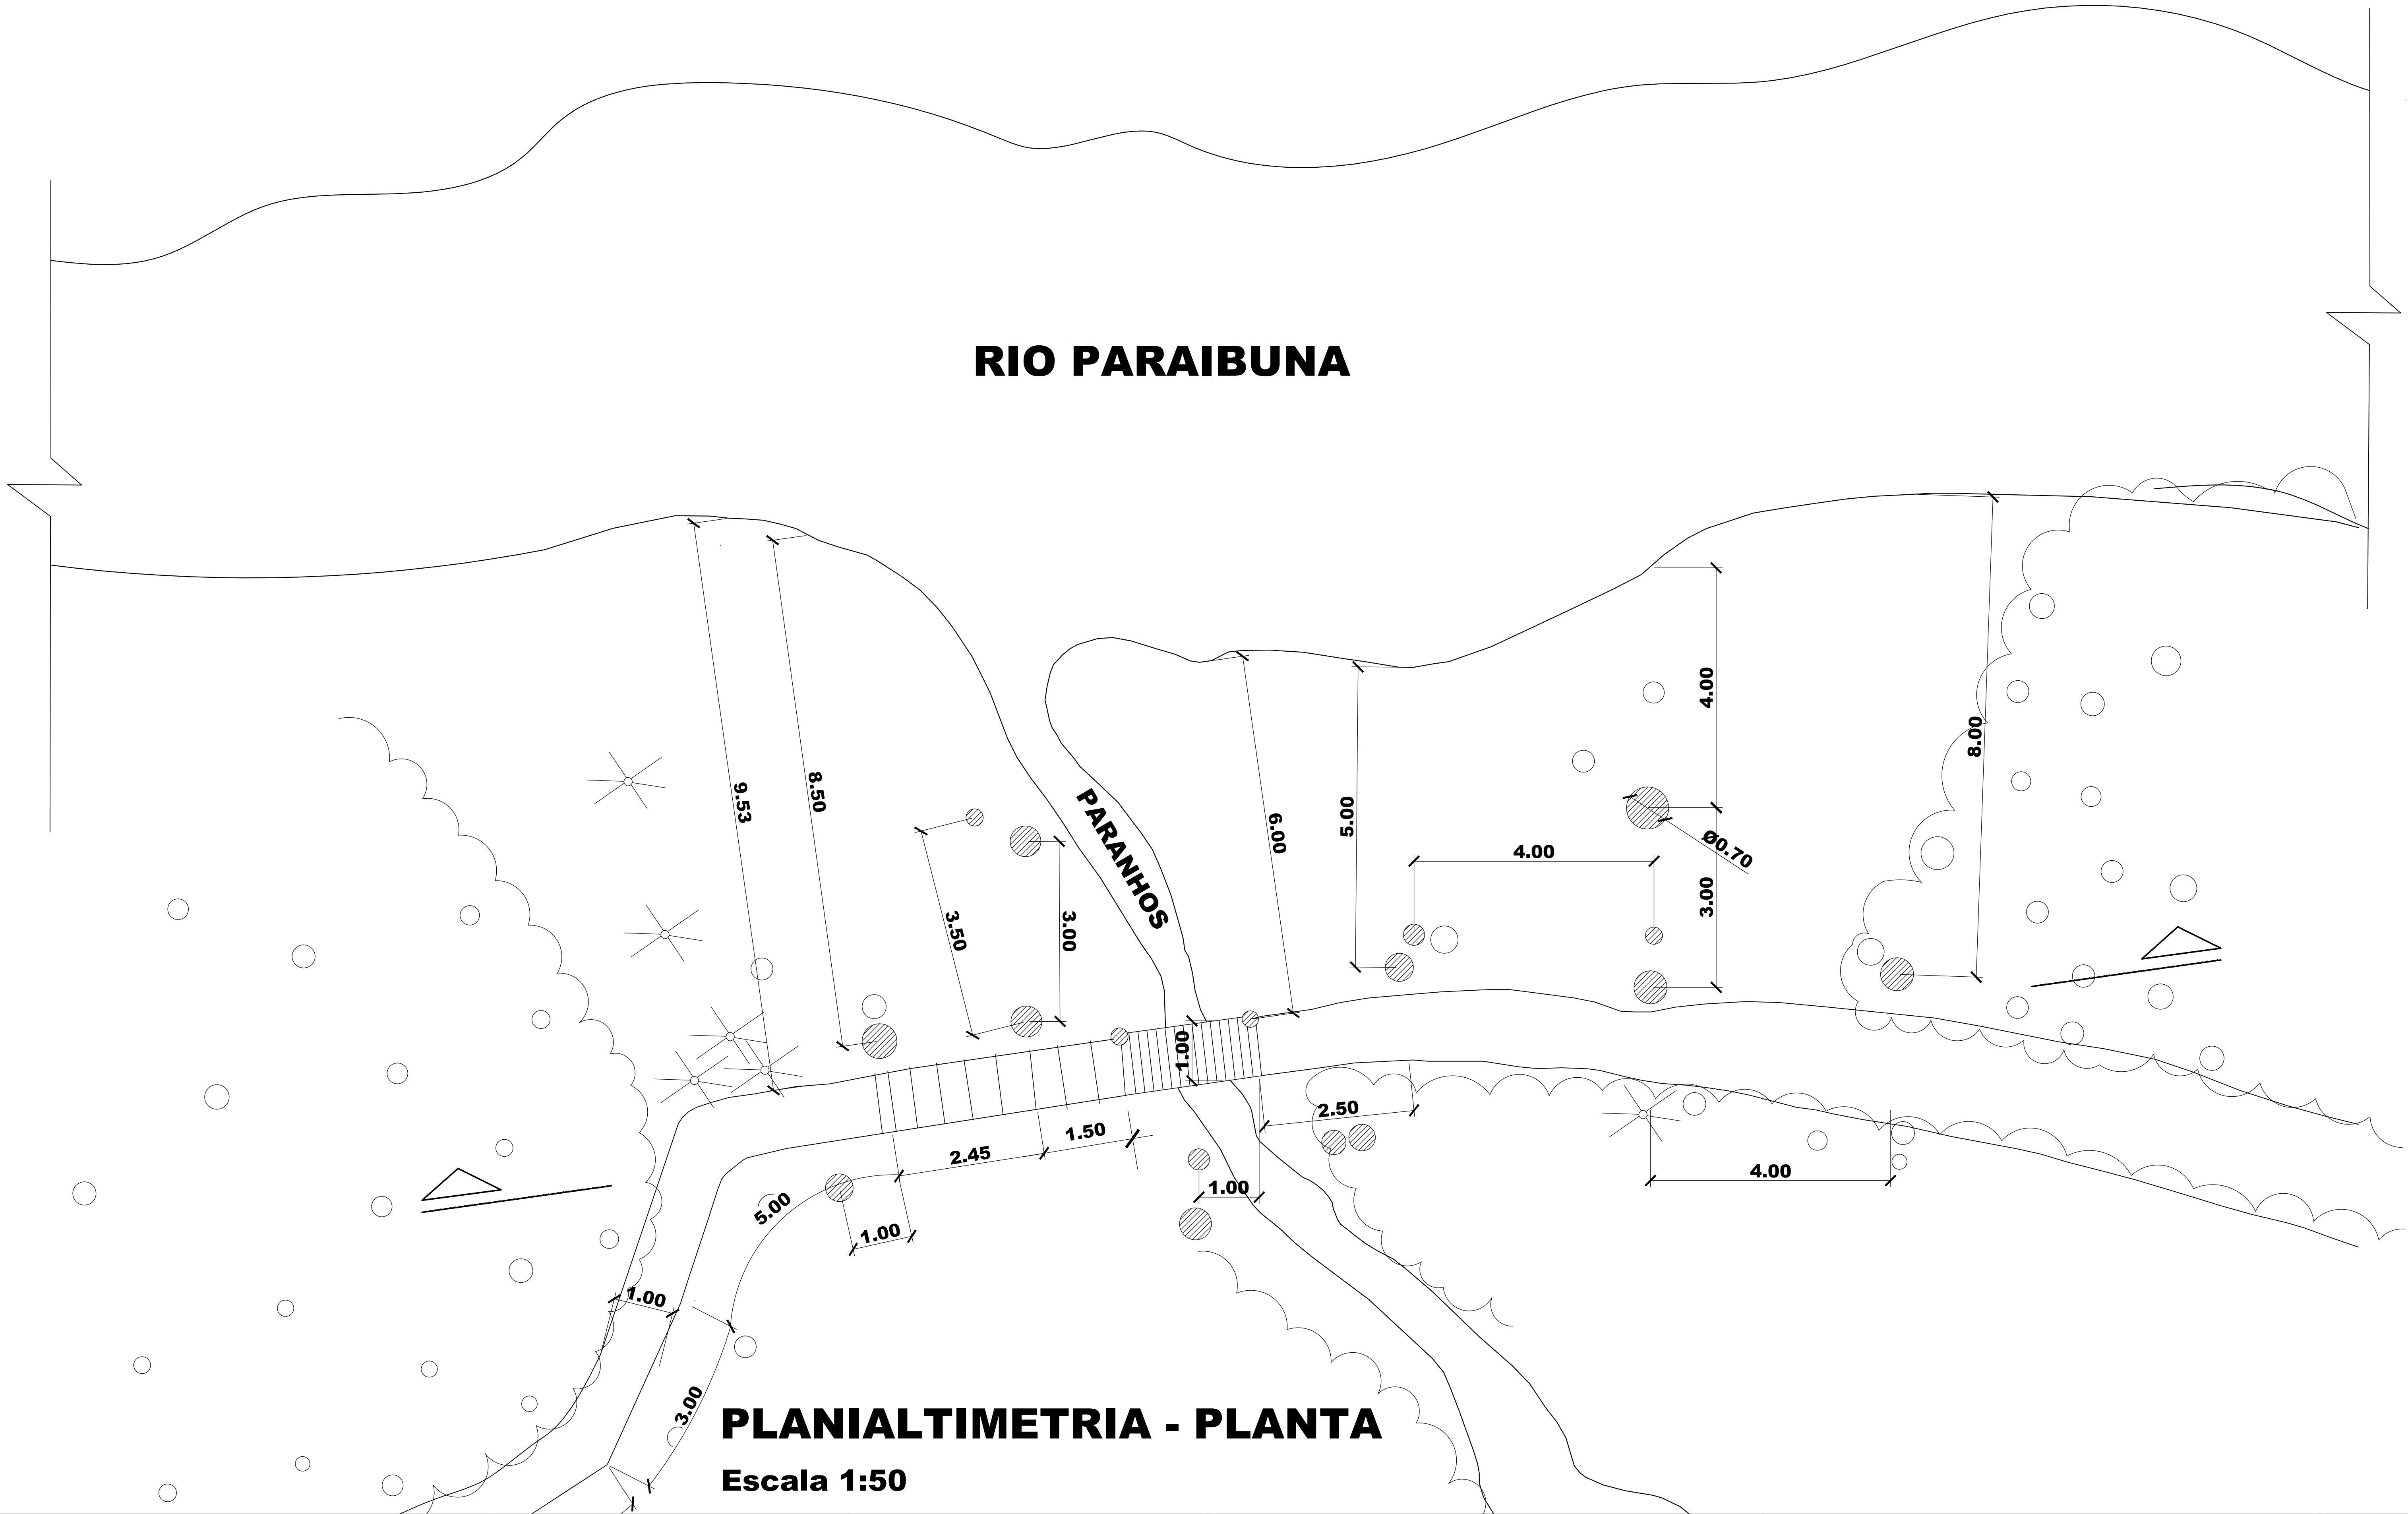

PLANIALTIMETRIA - PLANTA  
Escala 1:50



FUNDAÇÃO FLORESTAL  
FUNDAÇÃO PARA CONSERVAÇÃO E A PRODUÇÃO FLORESTAL DO ESTADO DE SÃO PAULO  
SEI – Setor de Engenharia e Infraestrutura

Unidade de Conservação/Local

PARQUE ESTADUAL SERRA DO MAR  
Núcleo Santa Virgínia  
São Luiz do Paraitinga

TÍTULO

PIER PARA RAFTING  
RIO PARAIBUNA  
LEVANTAMENTO PLANIALTIMÉTRICO

Projeto	ENG. JOSÉ ROBERTO MURATORE	CREA: 060-126.746-9	Data	Janeiro/2010
Arq.	ELÓA DE CASTRO CRUZEIRO	CREA: 060-147.744-5		

Desenho	ENG. JOSÉ ROBERTO MURATORE	Data	Janeiro/2010
	EST. KATHLEEN TOLENTINO DE SOUSA		Novembro/2017

Responsável Técnico/Assinatura e Carimbo	SE/Assinatura e Carimbo
--	-------------------------

Projeto	Escala	Fase	Folha
Planialtimetria	1:50	Executivo	PEs - 101

