


MAPA DE SERVIÇOS E PROPOSTAS NOS TRECHOS INDICADOS

- 01
- REMOÇÃO DE TELHADO E ESTRUTURA EXISTENTE DANIFICADA
- 02
- SUBSTITUIÇÃO DE ELEMENTOS ESTRUTURAIS DE MADEIRA
- 03
- SUBSTITUIÇÃO DE TELHAS EM CHAPA DE AÇO ZINCADO
ACABAMENTO COM PRIMER EPÓXI E TINTA POLIÉSTER EM AMBAS AS FACES , SENDO DOIS PERFIS TRAPEZOIDAIS COM 0,50 MM DE ESPESSURA CADA, COM POLIURETANDO INJETADO (DENSIDADE MINIMA DE 30 KG/M³ E 30 MM DE ESPESSURA.

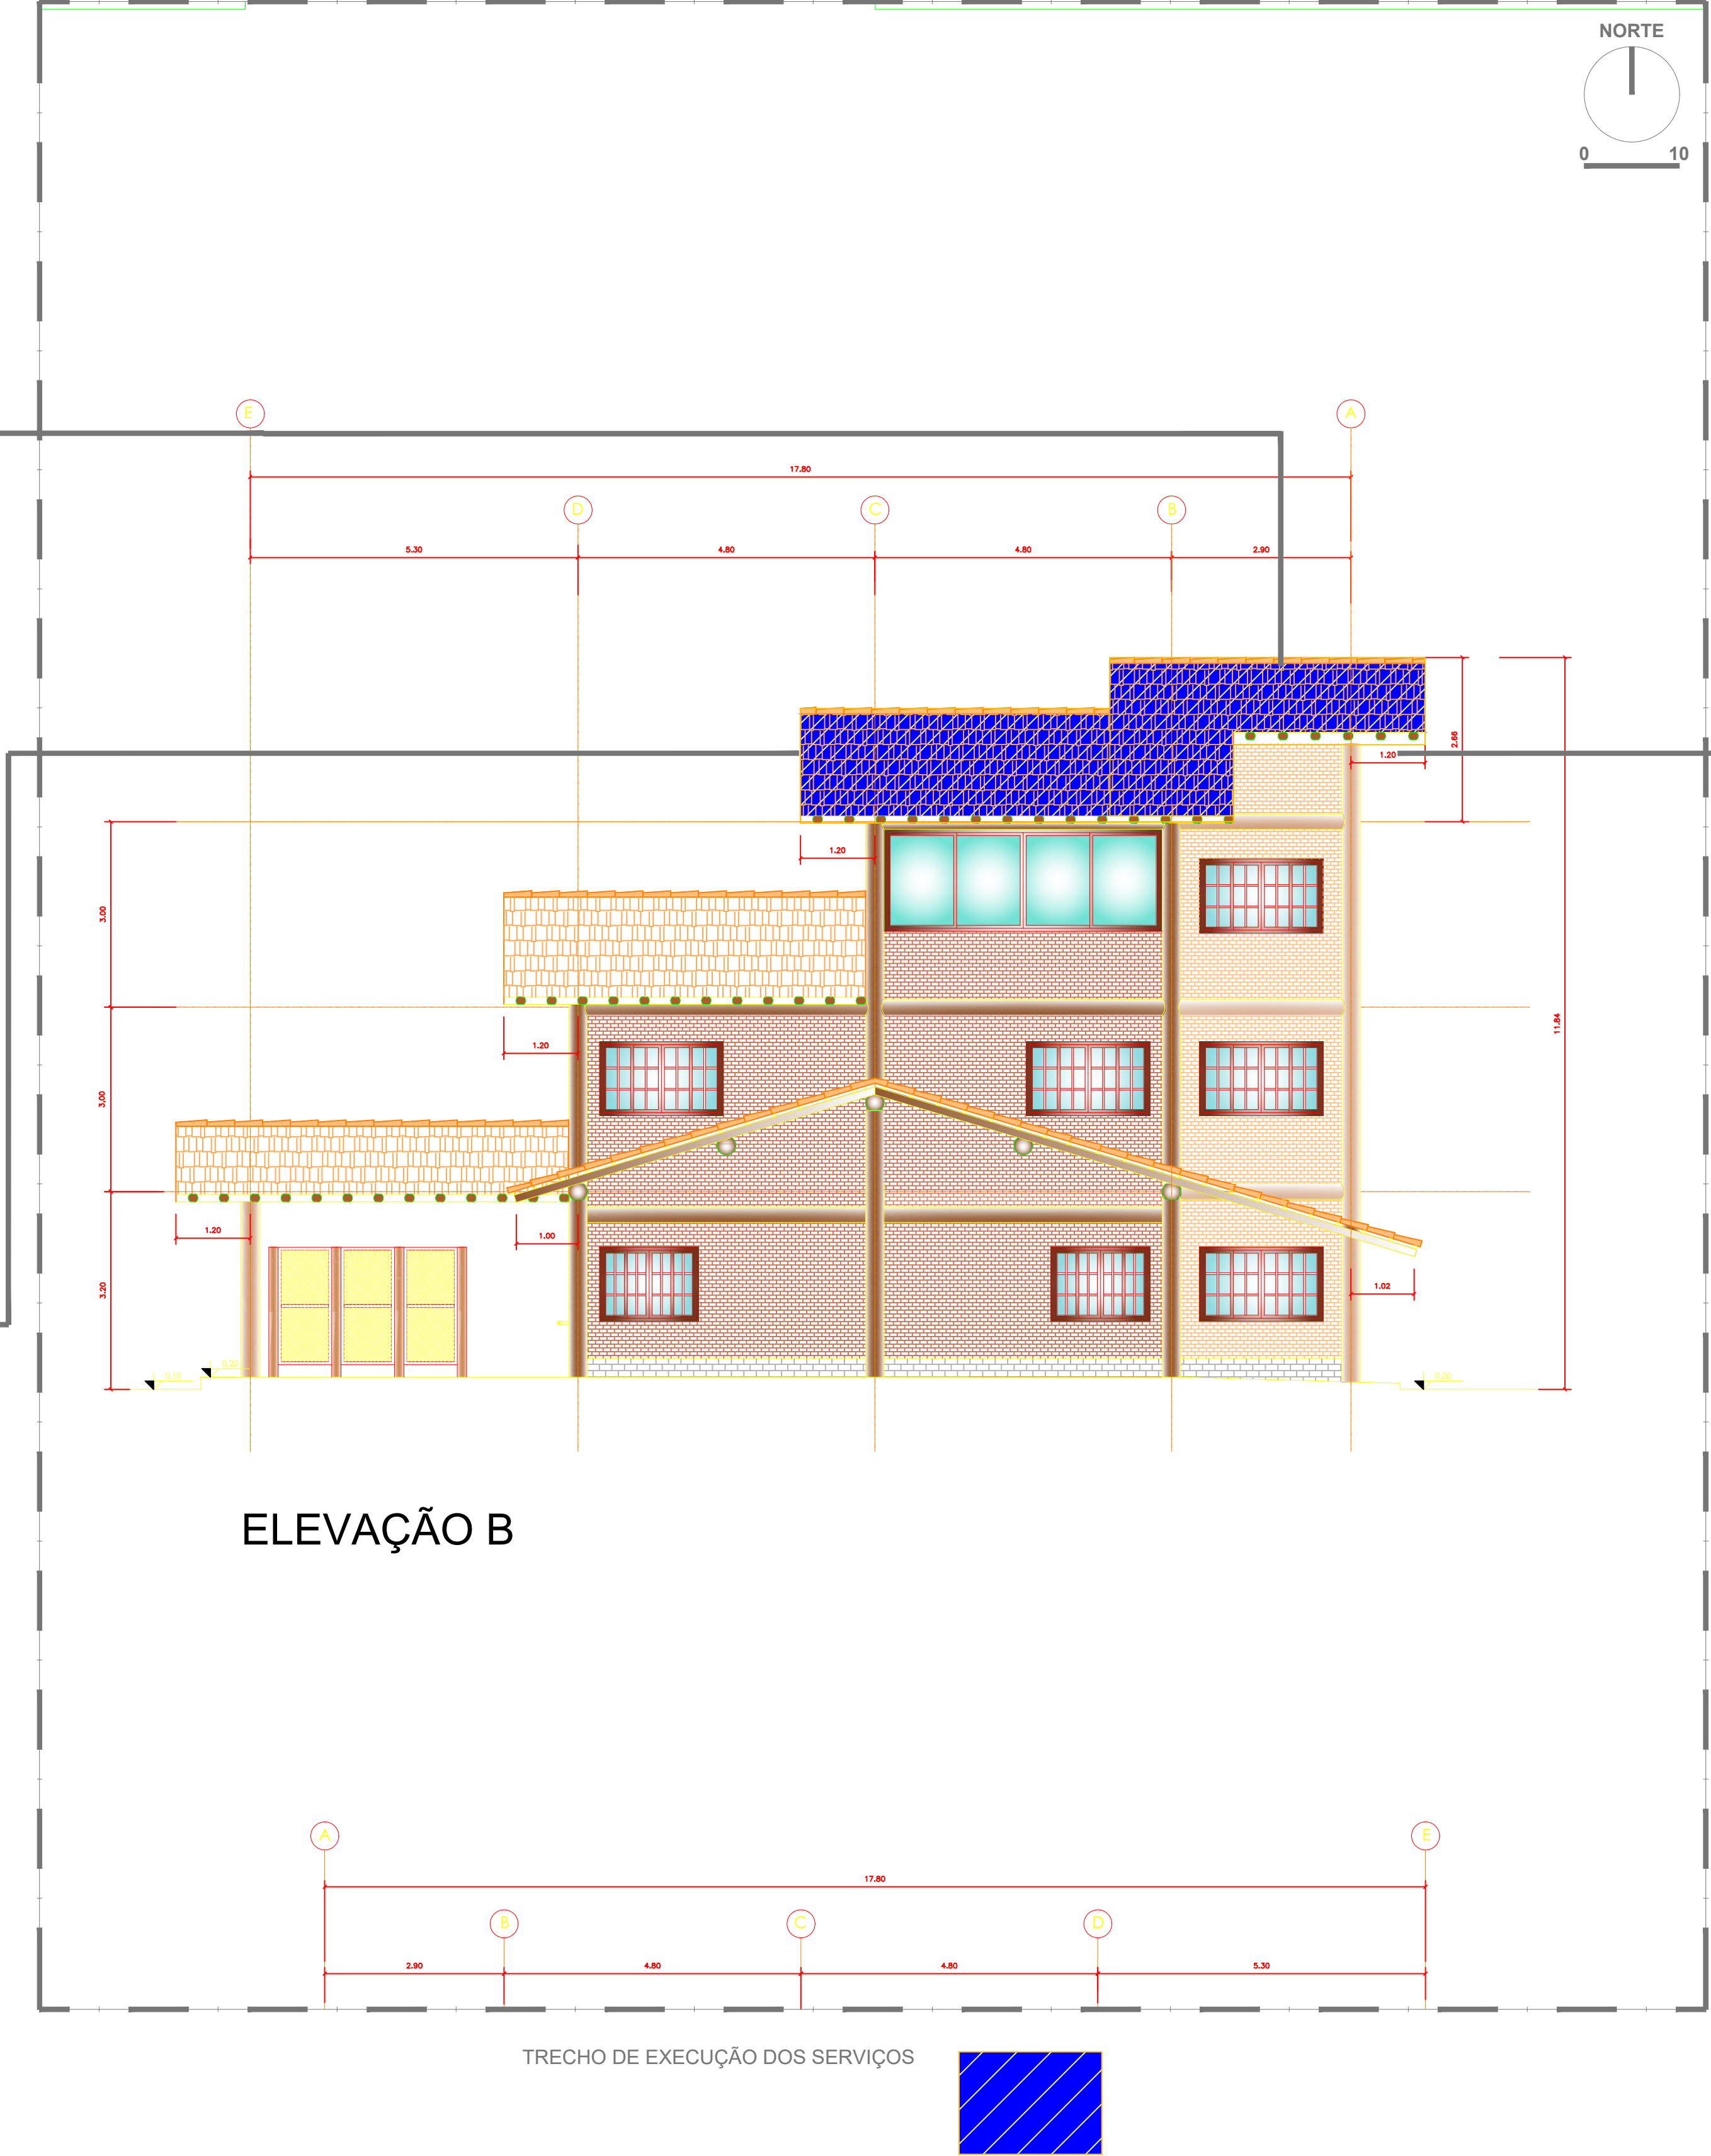

ELEVAÇÃO B

TRECHO DE EXECUÇÃO DOS SERVIÇOS

